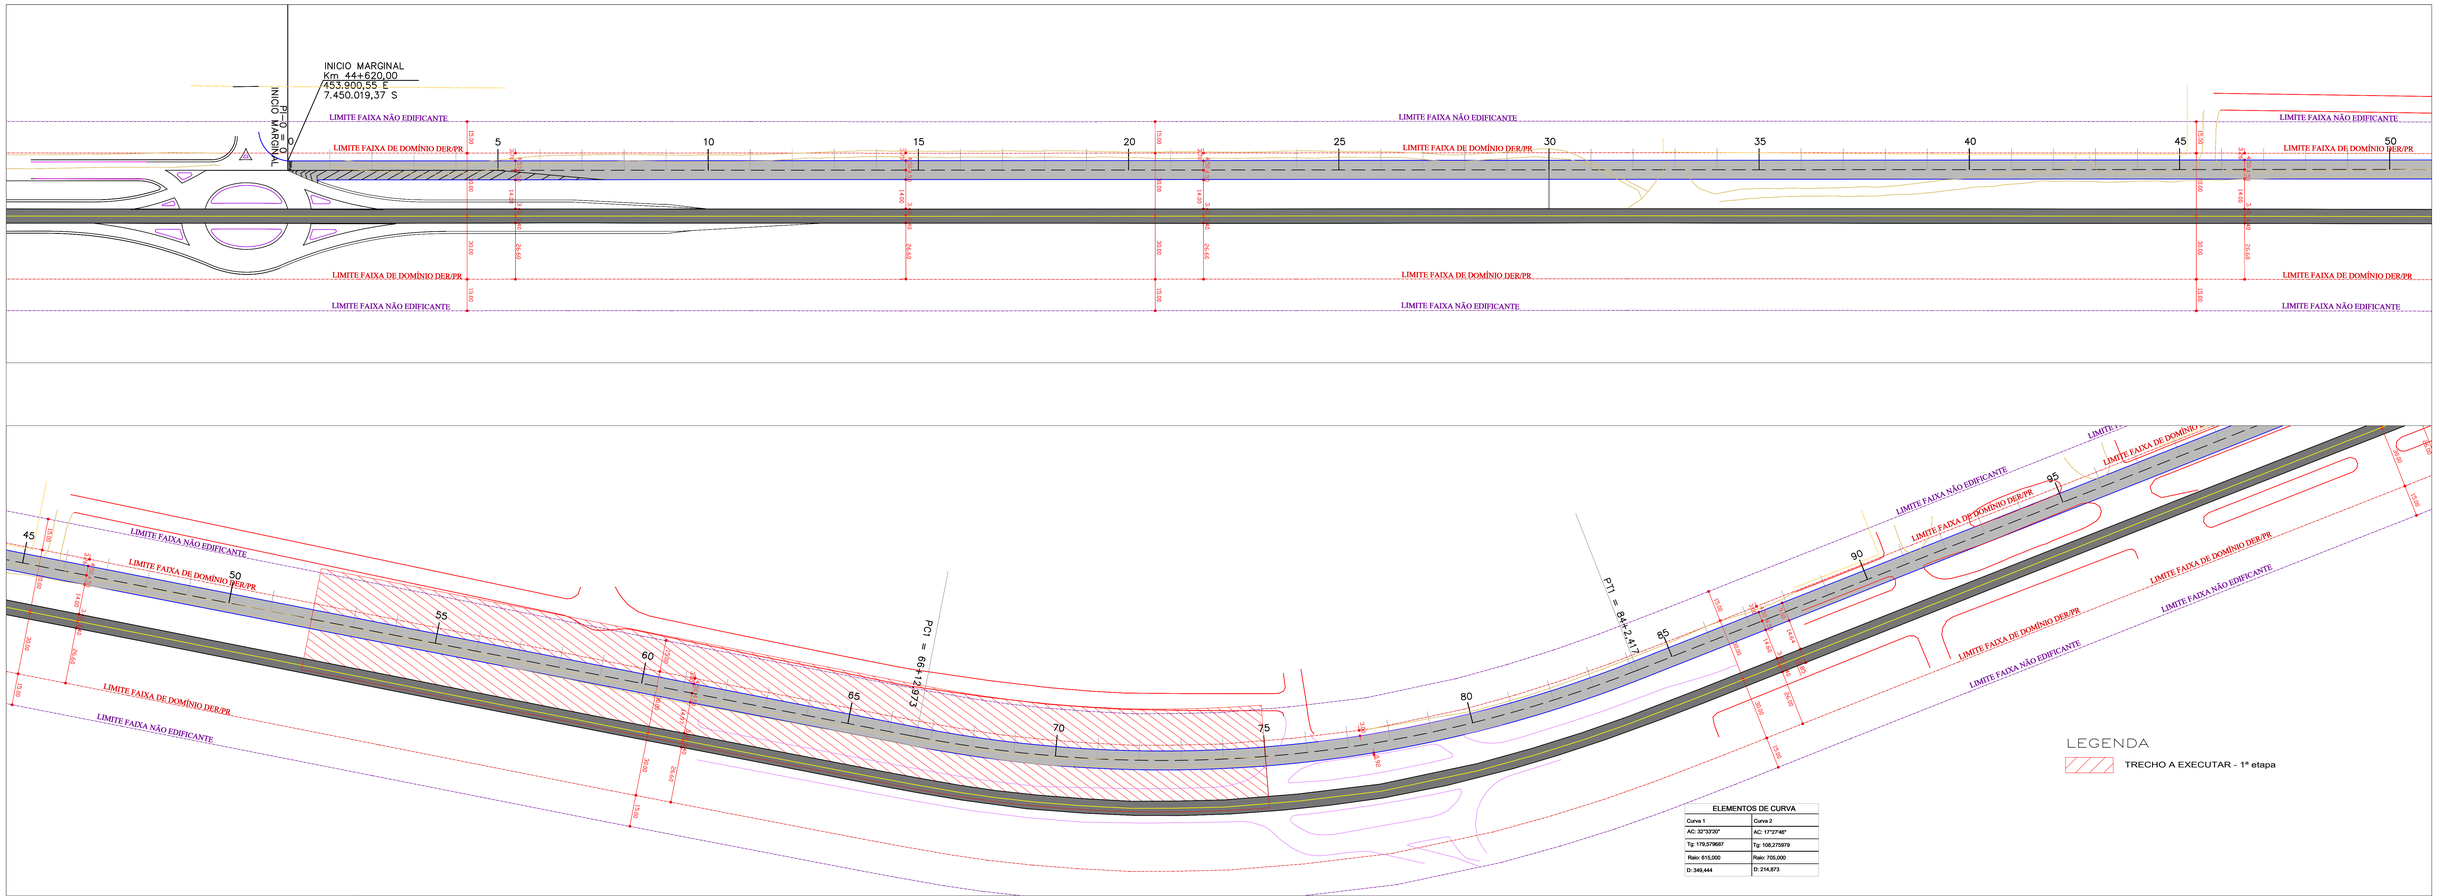

ELEMENTOS DE CURVA	
Curva 1	Curva 2
AC: 32°33'20"	AC: 17°27'46"
Tg: 179,579687	Tg: 108,275979
Raio: 615,000	Raio: 705,000
D: 349,444	D: 214,873

LEGENDA EXISTENTE:

- EIXO PR-170
- BORDO PR-170
- MEIO FIO
- INTERSEÇÃO
- CERCA
- ESTRADA/MARGINAL LEITO NATURAL
- FAIXA DE DOMINIO
- FAIXA NAO EDIFICANTE
- RODOVIA PR-170

LEGENDA PROJETADO:

- EIXO MARGINAL
- BORDO MARGINAL
- MARGINAL

PREFEITURA MUNICIPAL DE PRADO FERREIRA

PREFEITURA MUNICIPAL DE PRADO FERREIRA

ANICIO ALVARO - Engenheiro Agrônomo
CREA-PR 109.000/D - RNP 2609.0
ART 20210.0.1.0.2.0.0.0