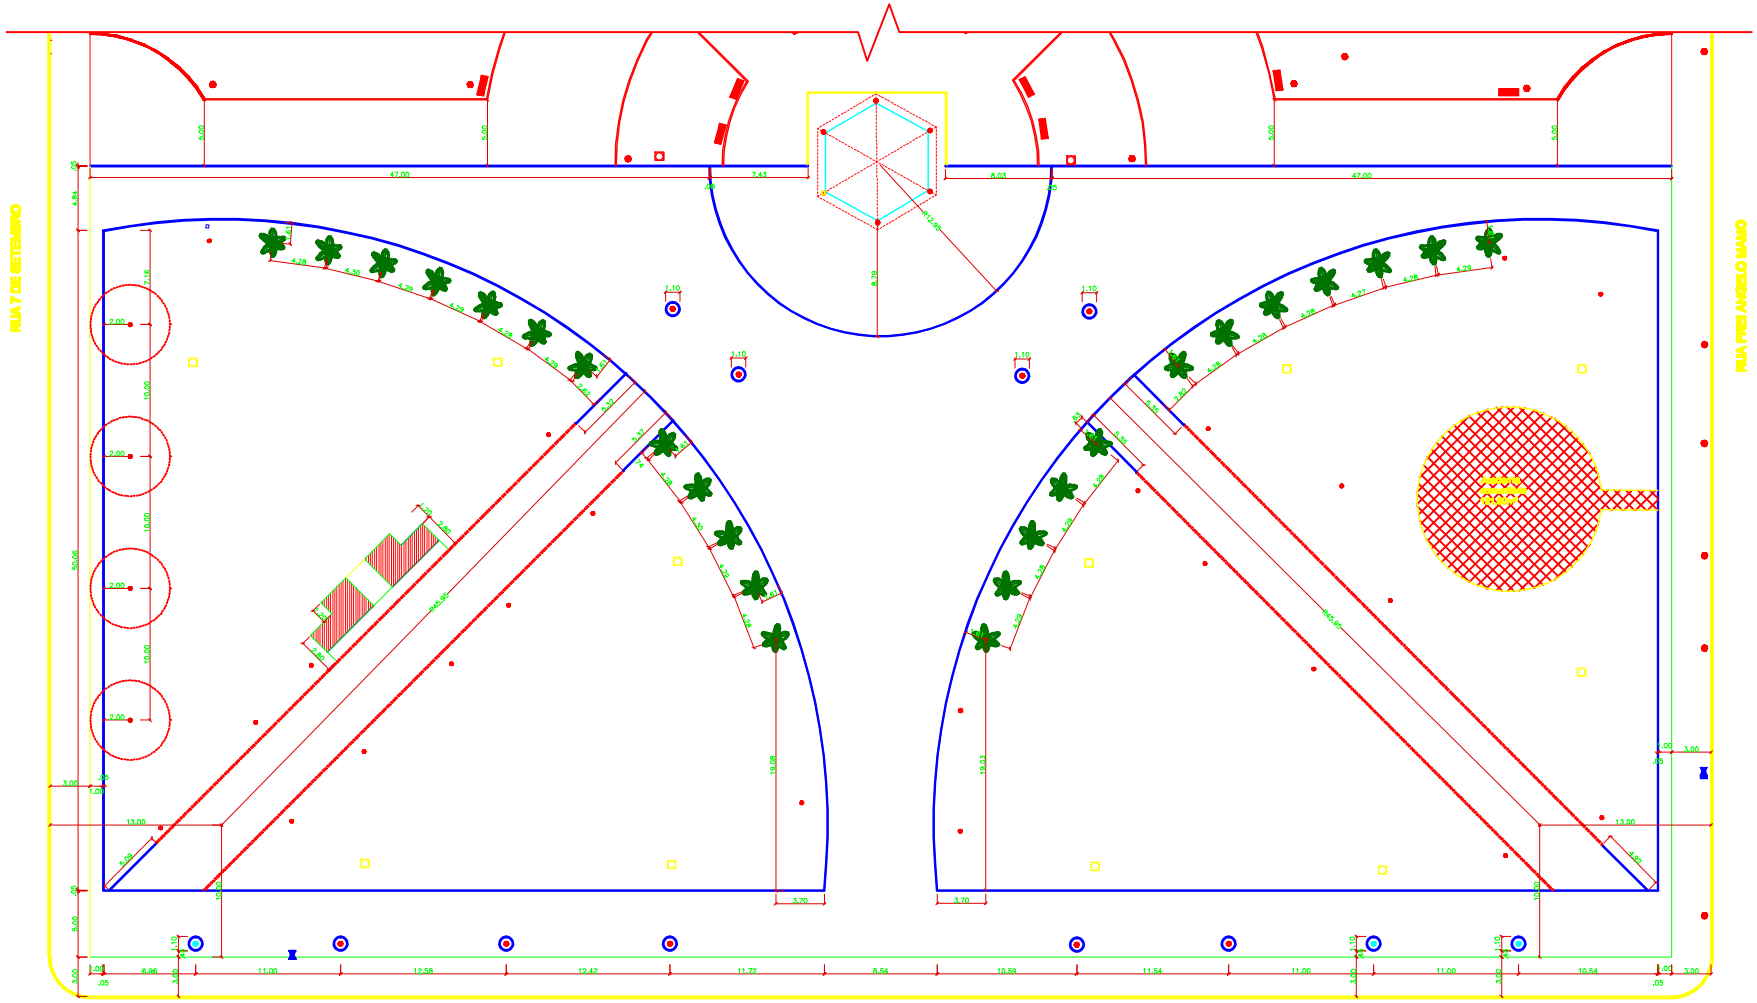

PLANTA BAIXA
ESCALA 1:200

Projeto: PROJETO ARQUITETÔNICO - Cotas	Folha nº 03	Prancha nº 03
Obra: REVITALIZAÇÃO DA PRAÇA TEOTONIO VILELA Endereço: Avenida 7 de Setembro, Rua Angelo Maico, Rua Frei Angelo Maico, Bairro do Maracanã/Centro	Área total praça: 18.000,00m² Área praça a revitalizar: 14.416,00m² Área da obra: 7.204,00m²	
Requisitante: PREFEITURA MUNICIPAL DE FAXINAL		
Responsável: ARQ. NIVELLEN ALMEIDA - CAU A33440-7	Escala: INDICADA	
TAIPA Engenharia e Arquitetura Rua Santa Catarina, 1.101 • Maringá/PR (44) 99 [illegible]	Data: Novembro / 2010	
	Desenho: Nayellen Almeida	