LEGENDA:

- Quadro de medição
- Quadro de distribuição
- 10A – Disjuntor a seco – DIN Curva C 10A 2P
- 40A – Disjuntor a seco – DIN Curva C 40A 2P
- 25A DR – Disjuntor Diferencial Residual (DR)
- Dispositivo de Proteção Contra Surtos (DPS)
- Caixa de Passagem 30x30x40cm
- Eletroduto no Piso
- Poste De aço H=9m
- Luminária tipo Refletor retangular de LED 200W
- Tubo que Sobe (Unifilar)
- Neutro, Fase, Retorno, Terra

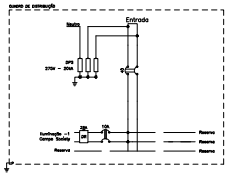

Nota: Serão utilizados cabos de 6mm² para os circuitos de iluminação.

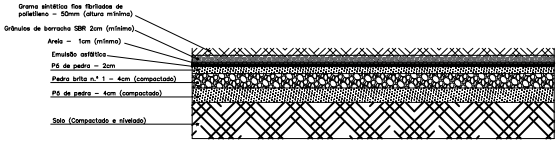

DETALHE – CAMADAS DA BASE E GRAMADO SINTÉTICO

S/E

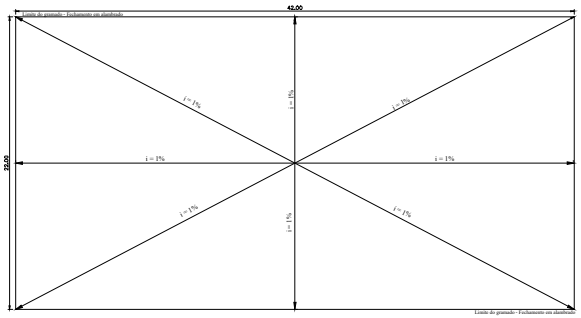

NIVELAMENTO DO TERRENO

ESCALA 1:200

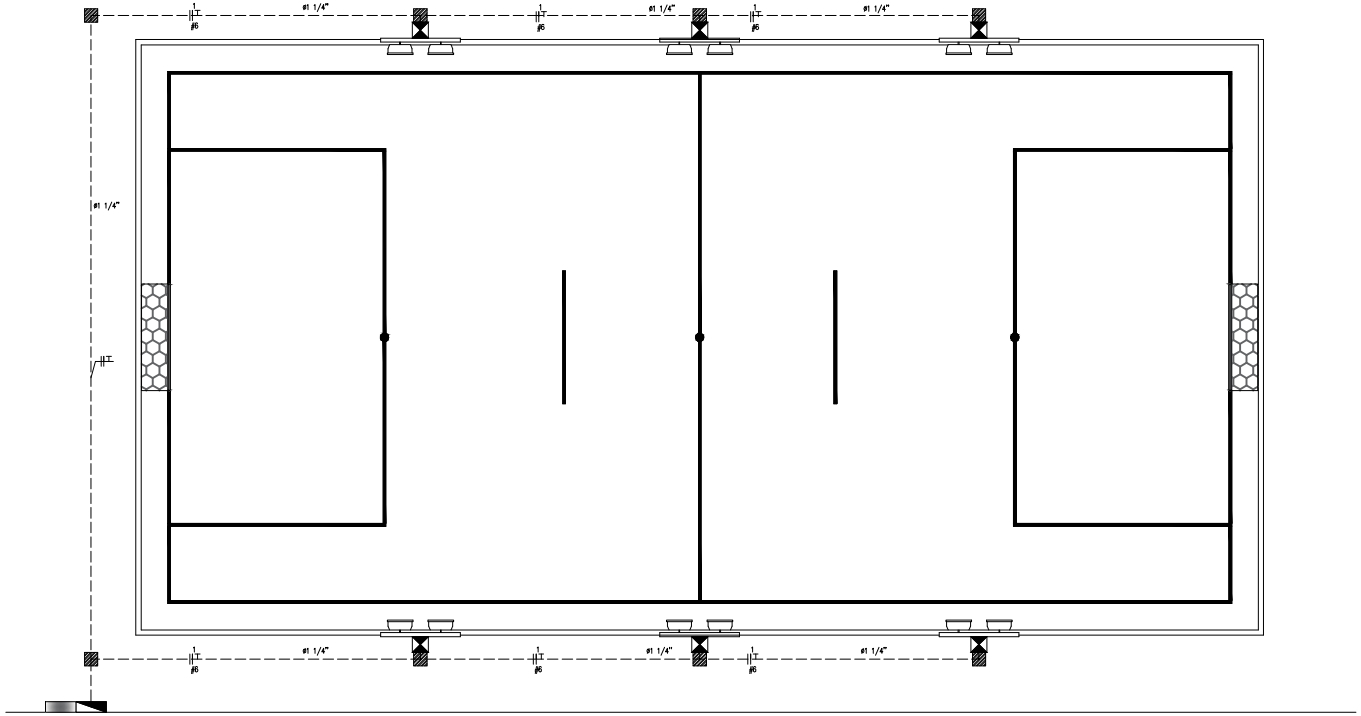

ILUMINAÇÃO – CAMPO DE FUTEBOL SOCIETY

ESC 1:100

PROJETO BÁSICO

ASSUNTO:
Construção de campo de futebol society com gramado sintético.

ENDEREÇO:
Avenida das Orquídeas, S/N, Área 7
Centro - Mariápolis/SP.

INTERESSADO:
Prefeitura Municipal de Mariápolis
CNPJ Nº 51.405.231/0001-16

Folha: 02/02

Assunto: Iluminação, nivelamento do terreno e detalhes

Situação

Sem Escala

MAPA ANEXO

Declaro que a aprovação do projeto pela prefeitura, não implica no reconhecimento do direito de propriedade do terreno.

INTERESSADO:
Prefeitura Municipal de Mariápolis
CNPJ Nº 51.405.231/0001-16
Prefeito Municipal: VALDIR DANTAS DE FIGUEIREDO

Áreas

Terreno:.....8.460,00 m2

Área do Campo: 924,00m2

Livre.....7.536,00 m2

RESPONSÁVEL TÉCNICO (A):
Ingrid Evelin Romanini
Engenheira Civil - CREA/SP Nº 5069915871

ESCALA:	DATA:	A.R.T.
Indicadas	Julho / 2019	2802723019119824 8

APROVAÇÃO: