




Montagem da válvula de descarga  
Escala: 1:10

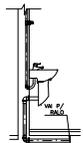


Ligação de lavatório cozinha Suspensa (Com sifão)  
Escala: 1:10

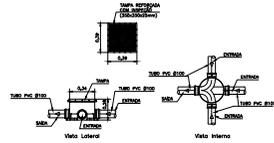

Detalhe-Caixa Múltipla para Inspeção - C.I.  
Escala: 1:10

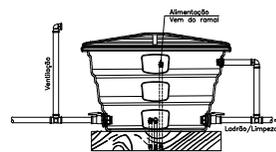


Detalhe Típico - Reservatório Capac. 1000L  
Escala: 1:10

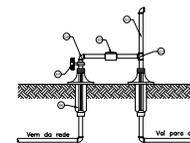


Detalhe - Ramal de Entrada  
Escala: 1:10

TABELA DO HIDRÔMETRO		
Nº	DESCRIÇÃO	QTD.
01	TUBO DE PVC RÍGIDO Ø 3"4"	1046
02	TE RB Ø 3"4"	08
03	HIDRÔMETRO	01
04	JOELHO 90º Ø 3"4"	08
05	REGISTRO DE ESFERA COM BORBOLETA Ø 3"4"	01
06	TUBO ALETADO RB Ø 3"4"	08

LEGENDA	
	CAIXA SIFONADA REDONDA
	CAIXA MÚLTIPLA PARA INSPEÇÃO
	TUBO DE PVC ESGOTO SERIE REFORÇADO
	SENTEDO DO FLUXO NA TUBULAÇÃO
	JOELHO 90º
	JOELHO 45º
	TE
	REDUÇÃO EXCÊNTRICA
	UNIÃO SAMPLES
	UNIÃO REDUÇÃO
	VASO SANITÁRIO AUTO-SIFONADO
	LAVATÓRIO
	LAVATÓRIO CANTO PCD

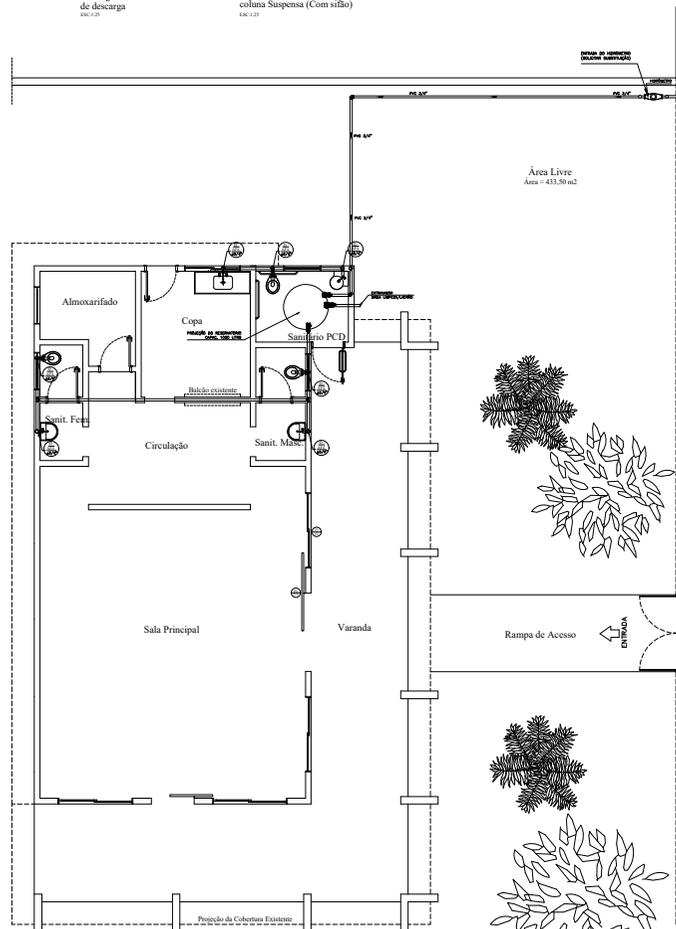

Planta - Água Fria  
Escala: 1:10

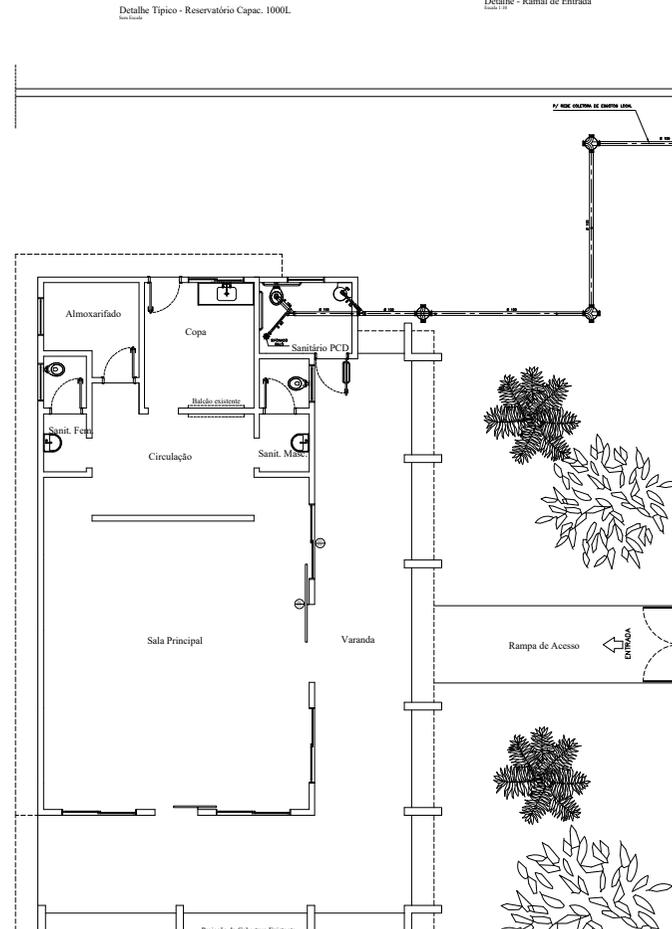

Planta - Esgoto Sanitário  
Escala: 1:10

**PROJETO BÁSICO**

**Reforma do Velório Municipal**

AVENIDA PREFEITO JOAQUIM DA COSTA E SILVA CRUZAMENTO COM A RUA PRINCESSA ISABEL - LOTE Nº 01 - QUADRA Nº 33, CENTRO - MARIPÓLIS/SP

PREFEITURA MUNICIPAL DE MARIPÓLIS

**02/03** Instalações Hidráulicas

**Áreas**

Terreno: 4.000,00 m²  
 Construção existente e a ser construída: 141,30 m²  
 Construção a ser demolida: 4,90 m²  
 Área total da construção: 4.146,20 m²  
 Lote: 472,00 m²

**INSTRUMENTO**  
 Prefeitura Municipal de Maripólis  
 Publicação Municipal nº 001/2019

**PROJETADE**  
 INGRID EVELIN ROMANINI  
 Engenheira de Arquitetura e Urbanismo

**INDICADA** 02/03 **DATA** 09 / 2019 **CADASTRO** 28027330191187094