


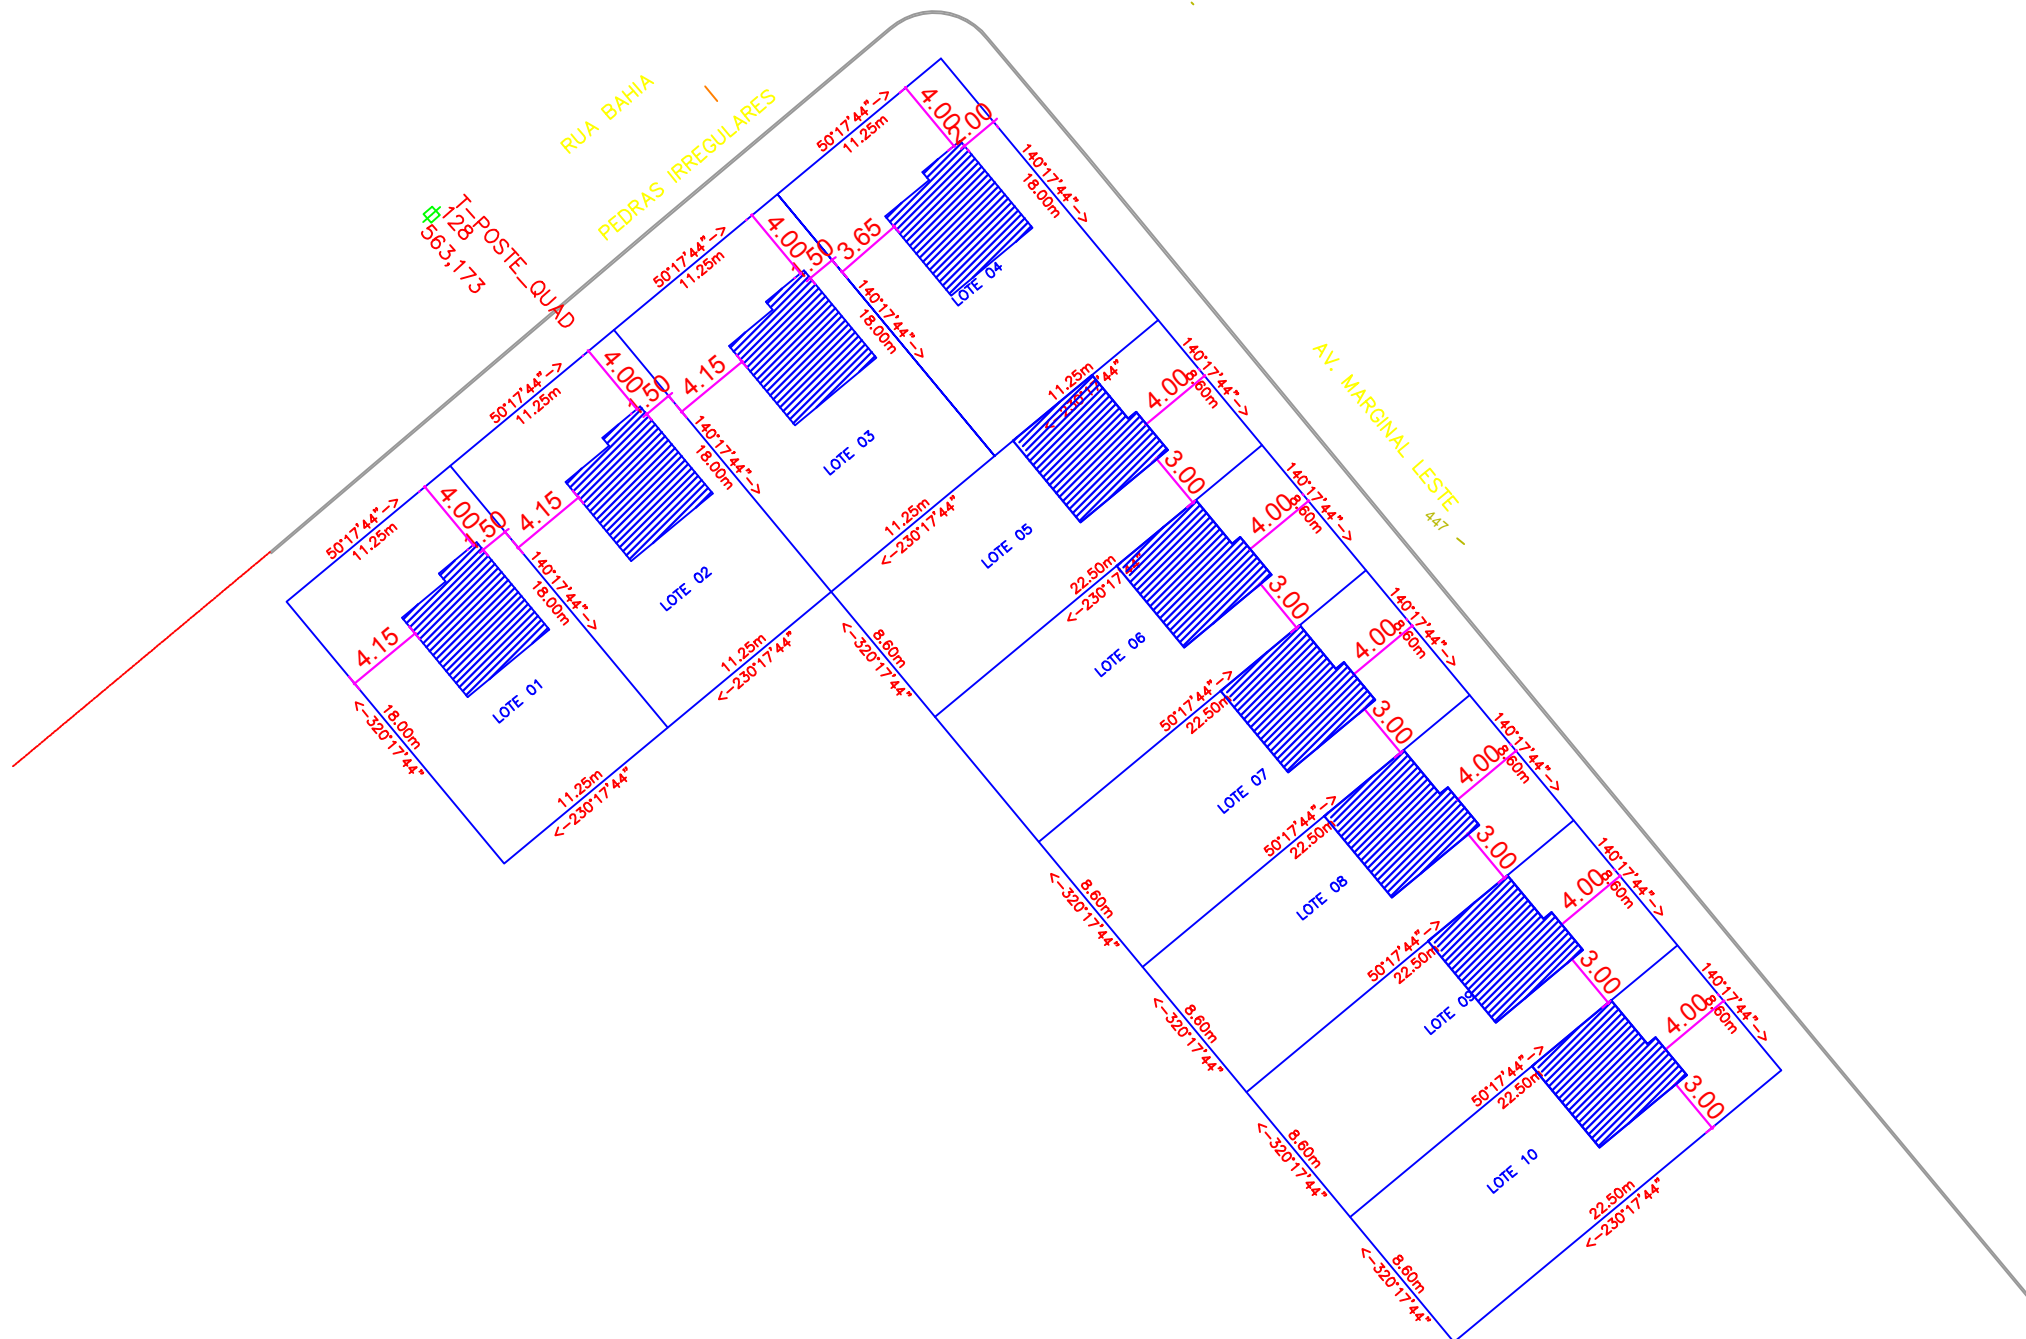

IMPLANTAÇÃO CASAS
ESC: 1: 400

PROJETO IMPLANTAÇÃO

OBRA: CASAS HABITACIONAIS		
ENDEREÇO: DIVERSOS TERRENOS - YOLANDA - UBIRATÃ-PR		
RESPONSÁVEL TÉCNICO: EDUARDO FELIPE MANFE CREA: 135944/D-PR		
Conteúdo: IMPLANTAÇÃO		
PAVIMENTO: IMPLANTAÇÃO	UNIDADE: m	TOTAL DE PRANCHAS 01
PROPRIETÁRIO: PREFEITURA MUNICIPAL DE UBIRATÃ		
DESENHO: REGINALDO	DATA: JAN/2018	FOLHA: 01 / 01