



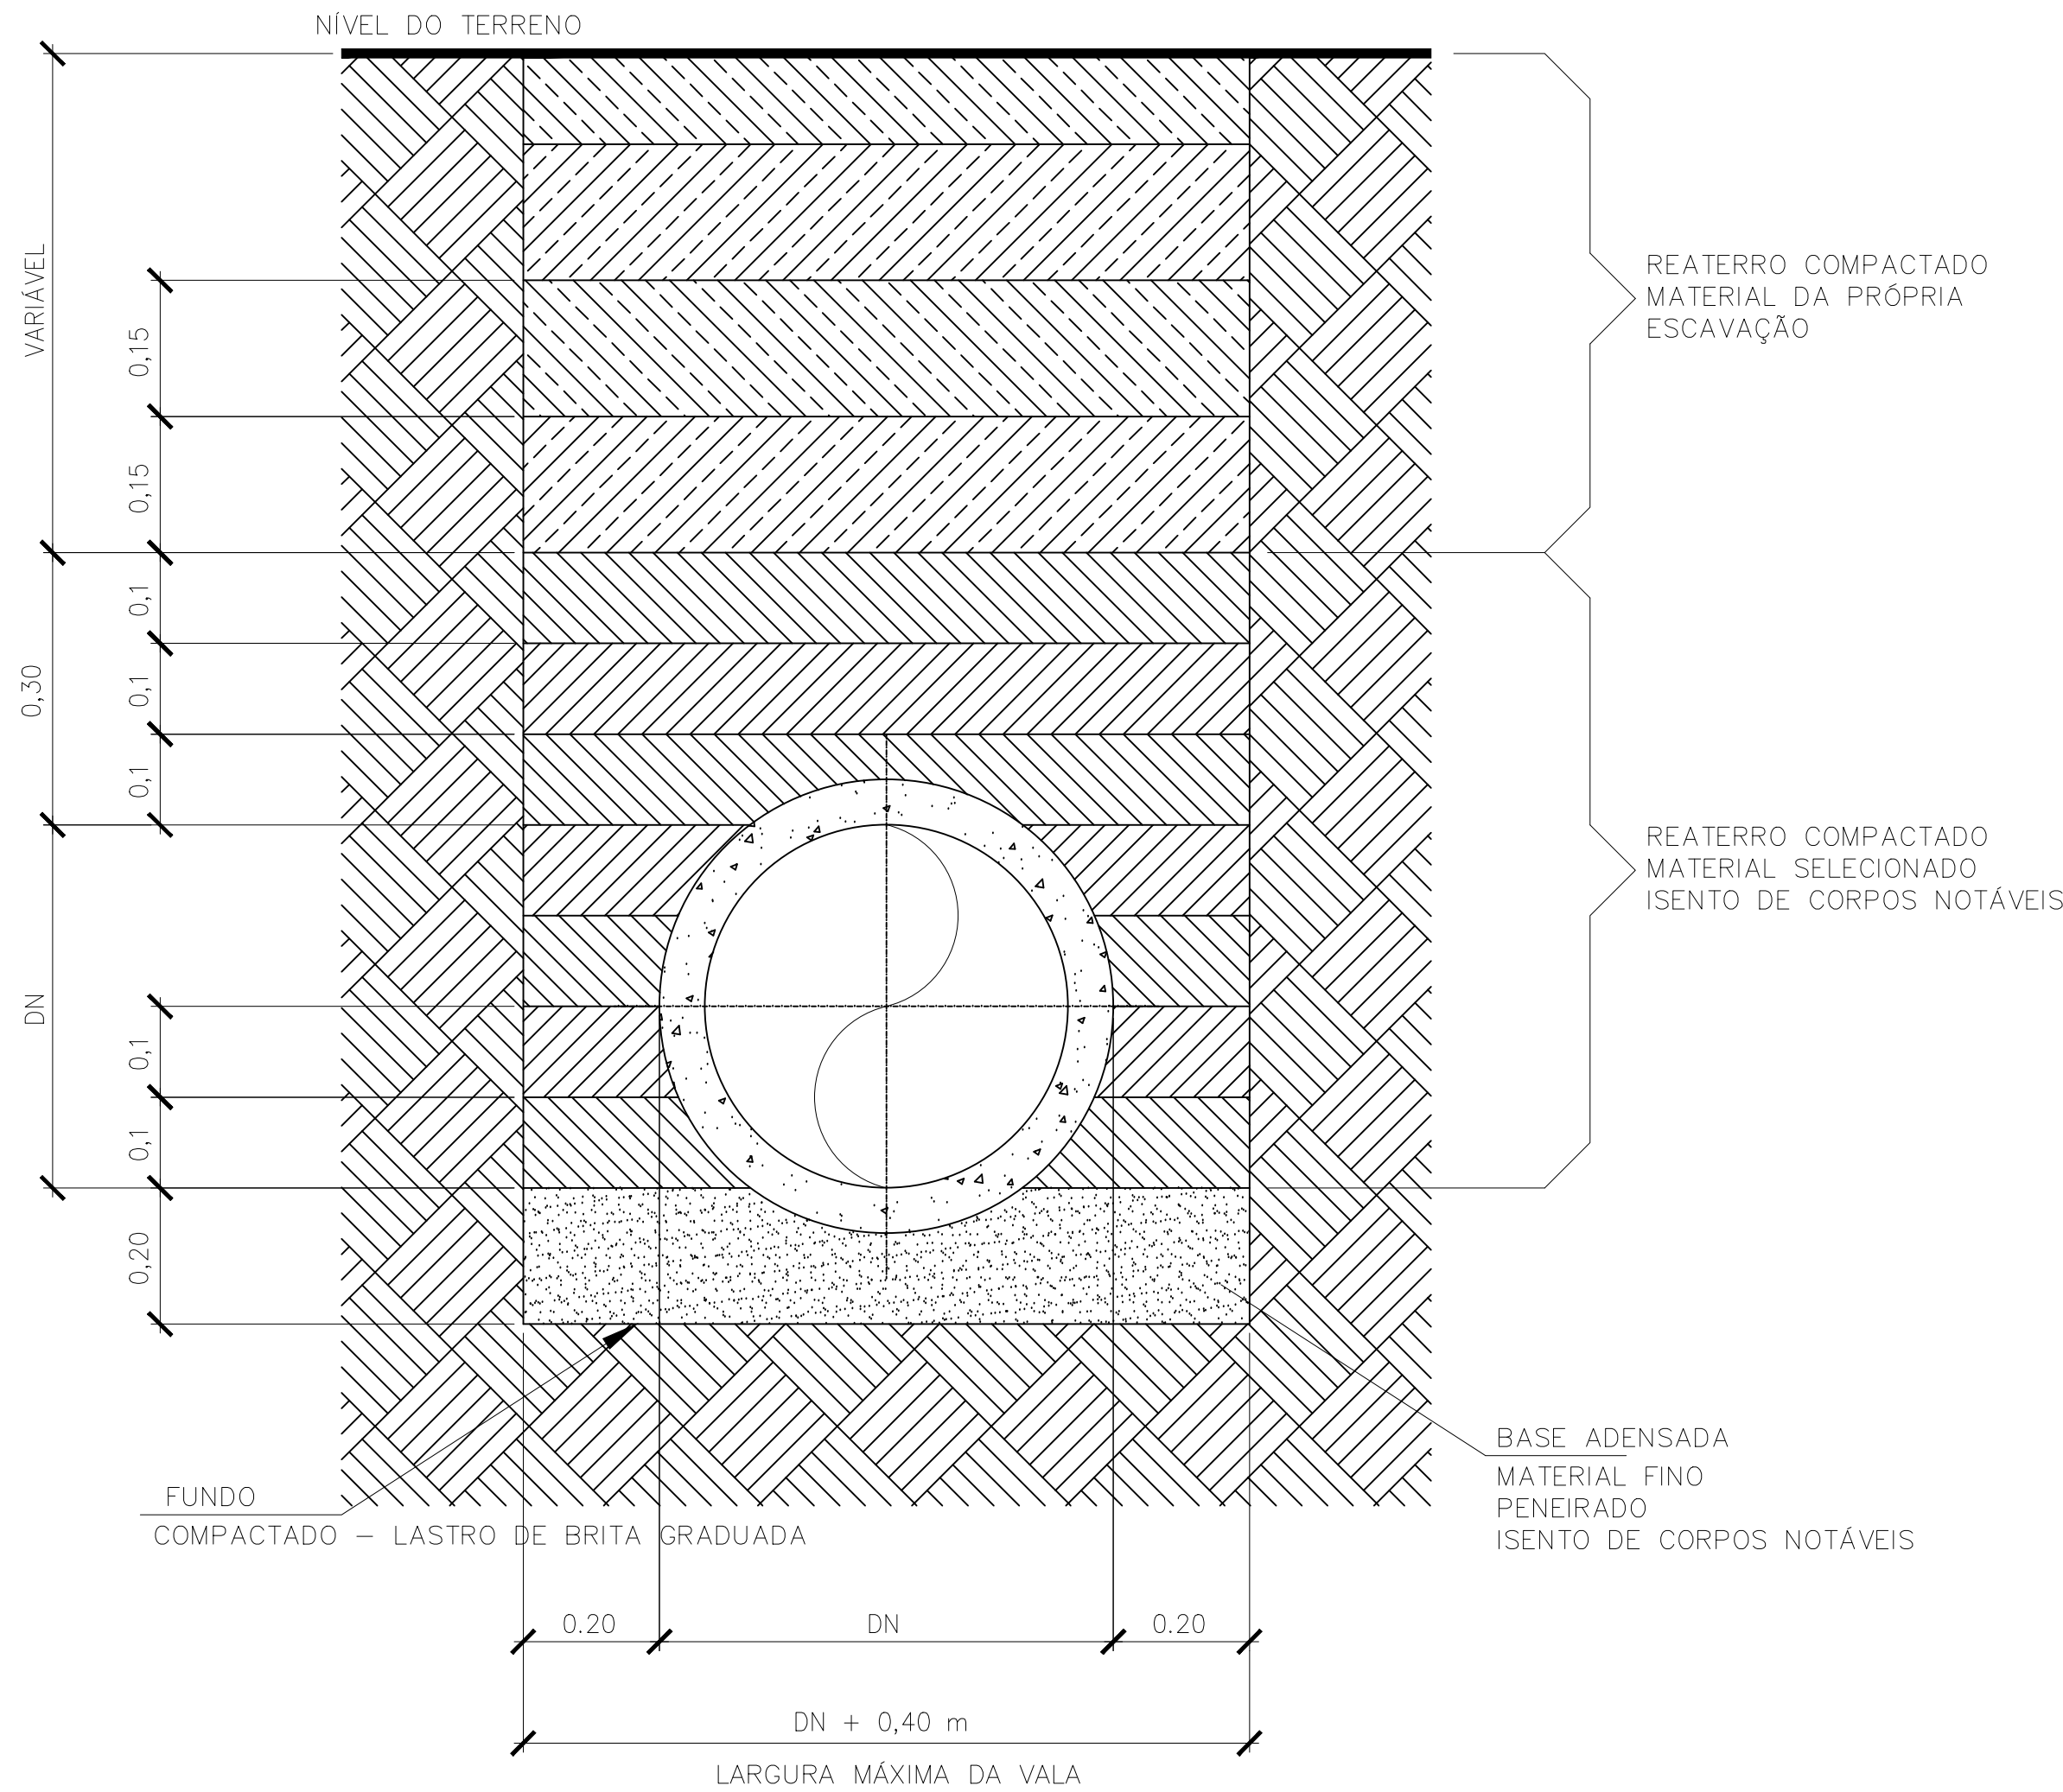

Tubulações Enterradas

ESCALA 1 : 10

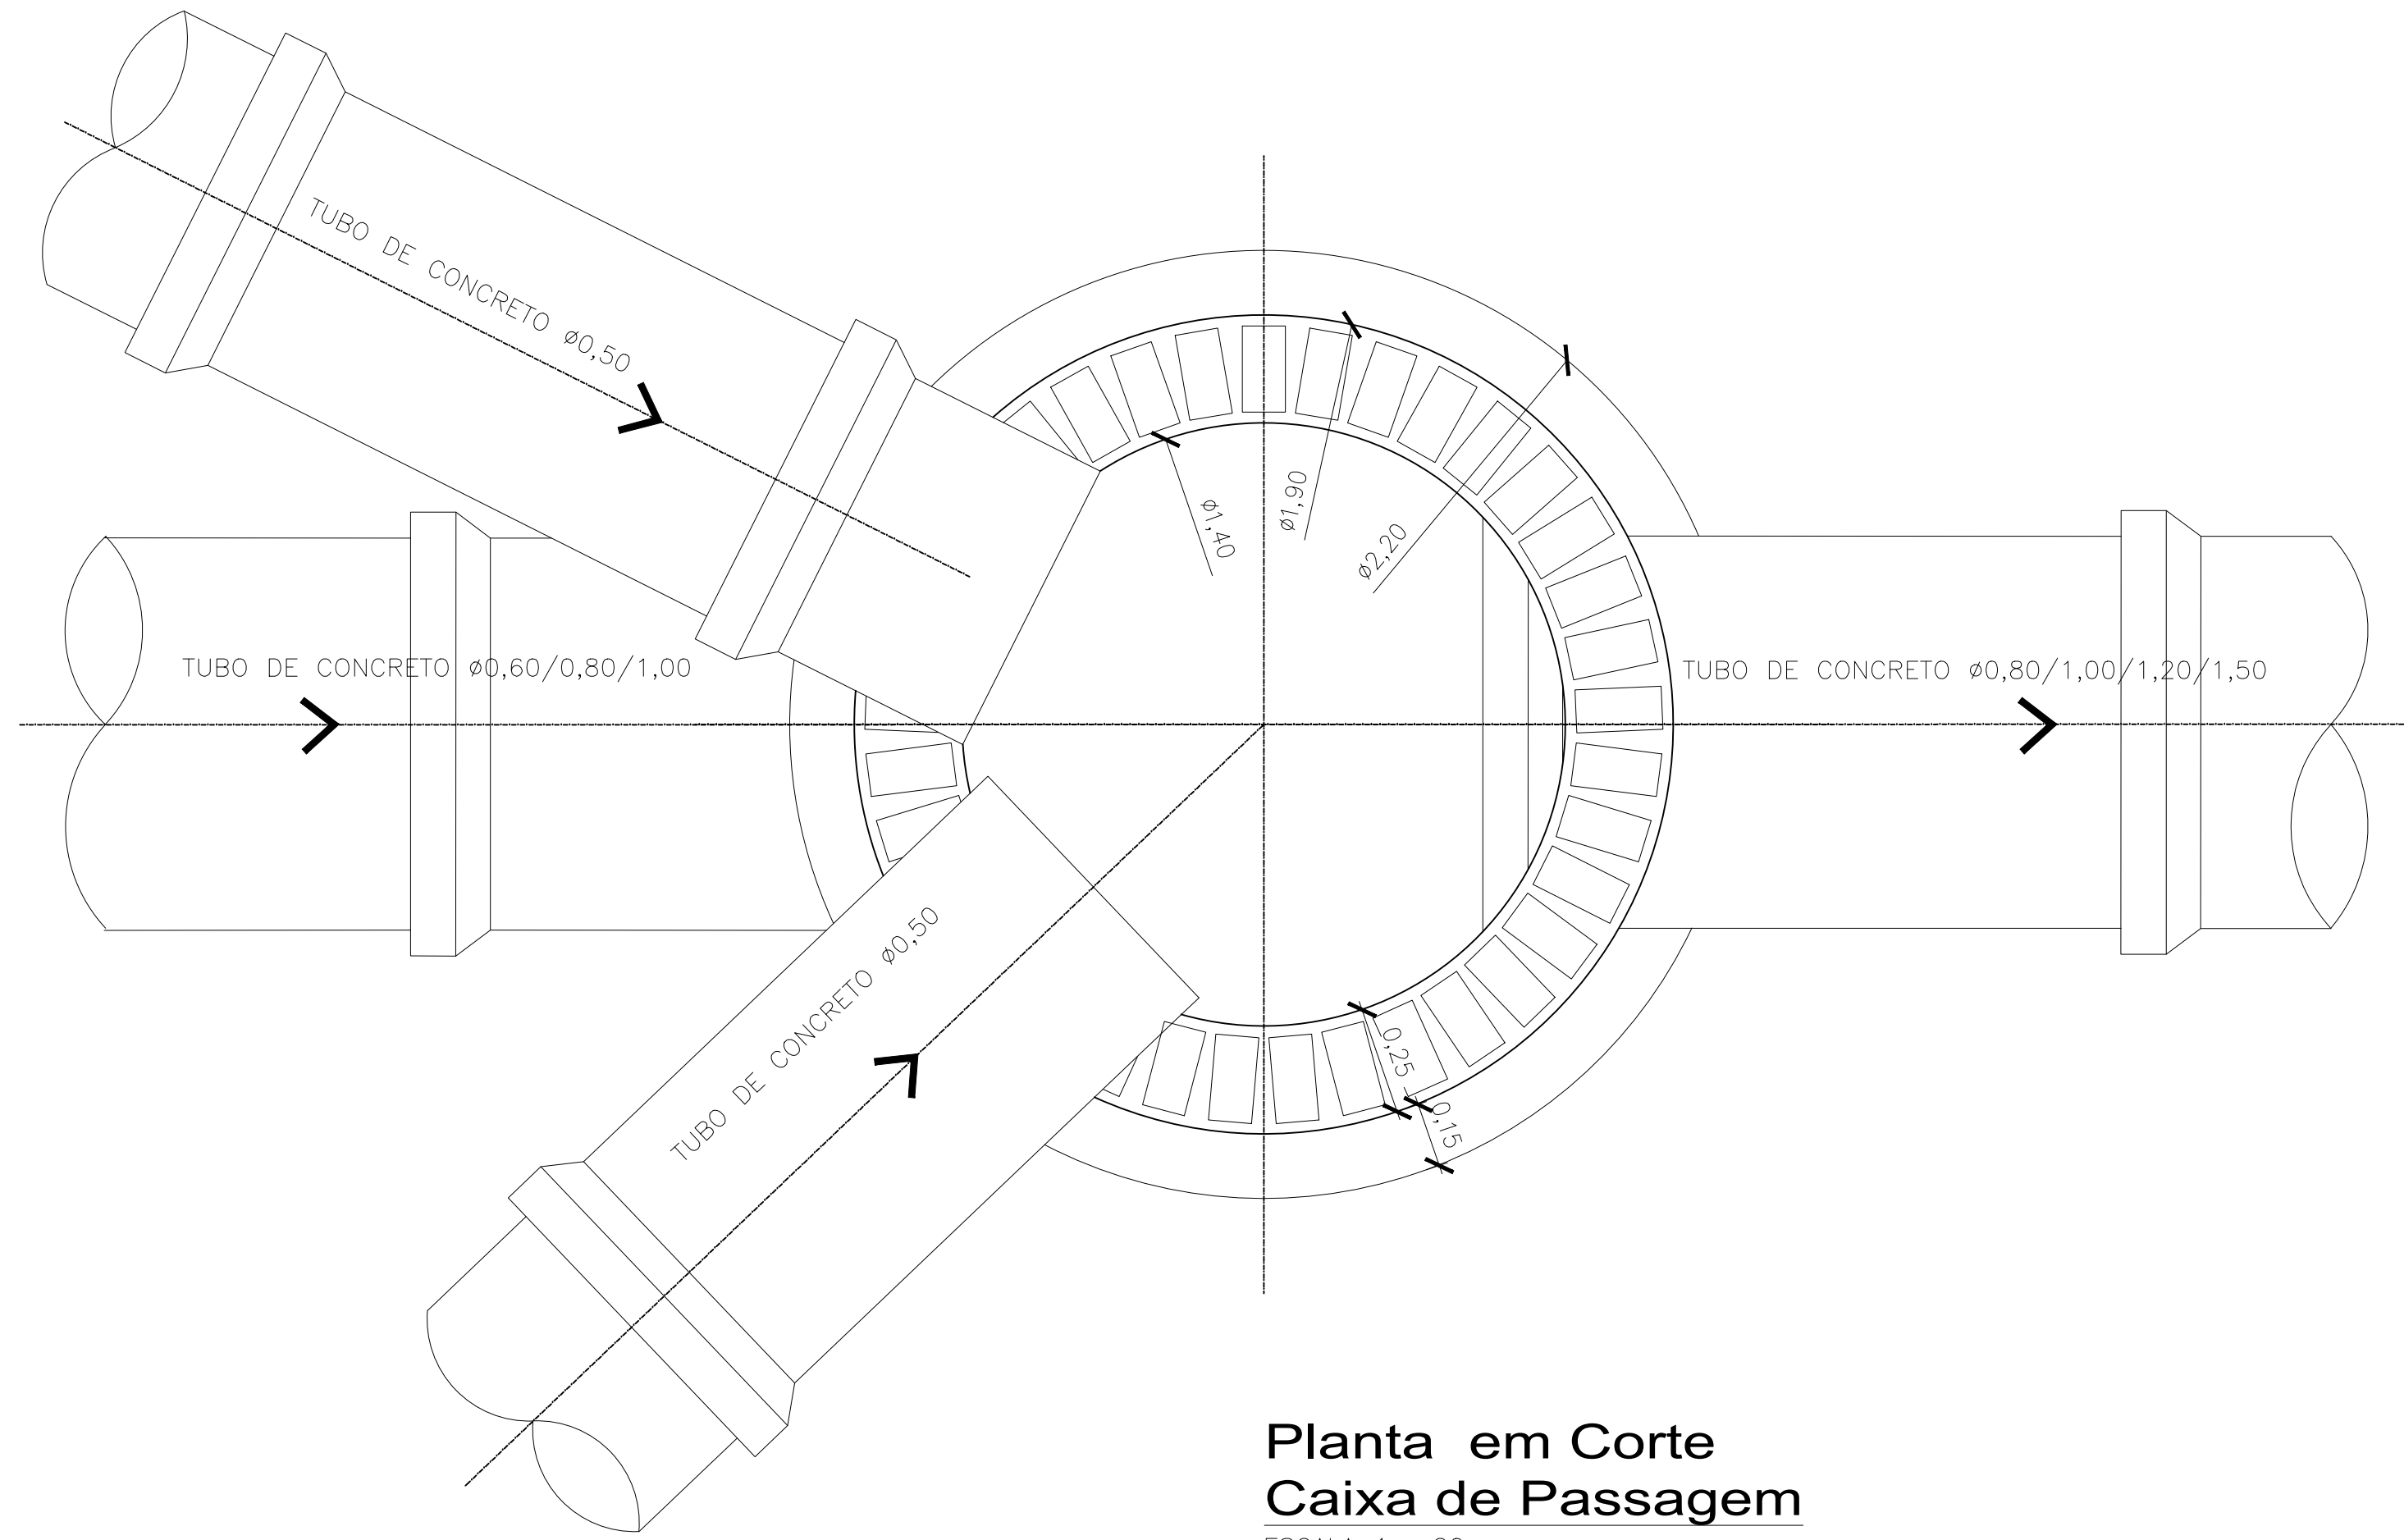


Planta em Corte
Caixa de Passagem

ESCALA 1 : 20

Notas:

- MEDIDAS EM METROS, EXCETO ONDE INDICADO.
- CONFERIR MEDIDAS NA OBRA
- CONCRETO ESTRUTURAL – fck > 15MPa
- CONCRETO MAGRO – fck > 8MPa
- AÇO CA – 50A
- RECOBRIMENTO = 2.5cm
- REVESTIMENTO INTERNO E ENCHIMENTO DO FUNDO DA CAIXA DE PASSAGEM COM ARGAMASSA DE CIMENTO E AREIA TRACO 1:3
- VERIFICAR DIÂMETRO E MATERIAL DOS TUBOS NO PROJETO EXECUTIVO DA REDE.
- TUBOS AFLUENTES E EFLUENTES PODERÃO SER LIGADOS A QUALQUER UM DOS LADOS DA CAIXA DE PASSAGEM, BEM COMO TER DIREÇÕES VARIÁVEIS CONFORME AS NECESSIDADES

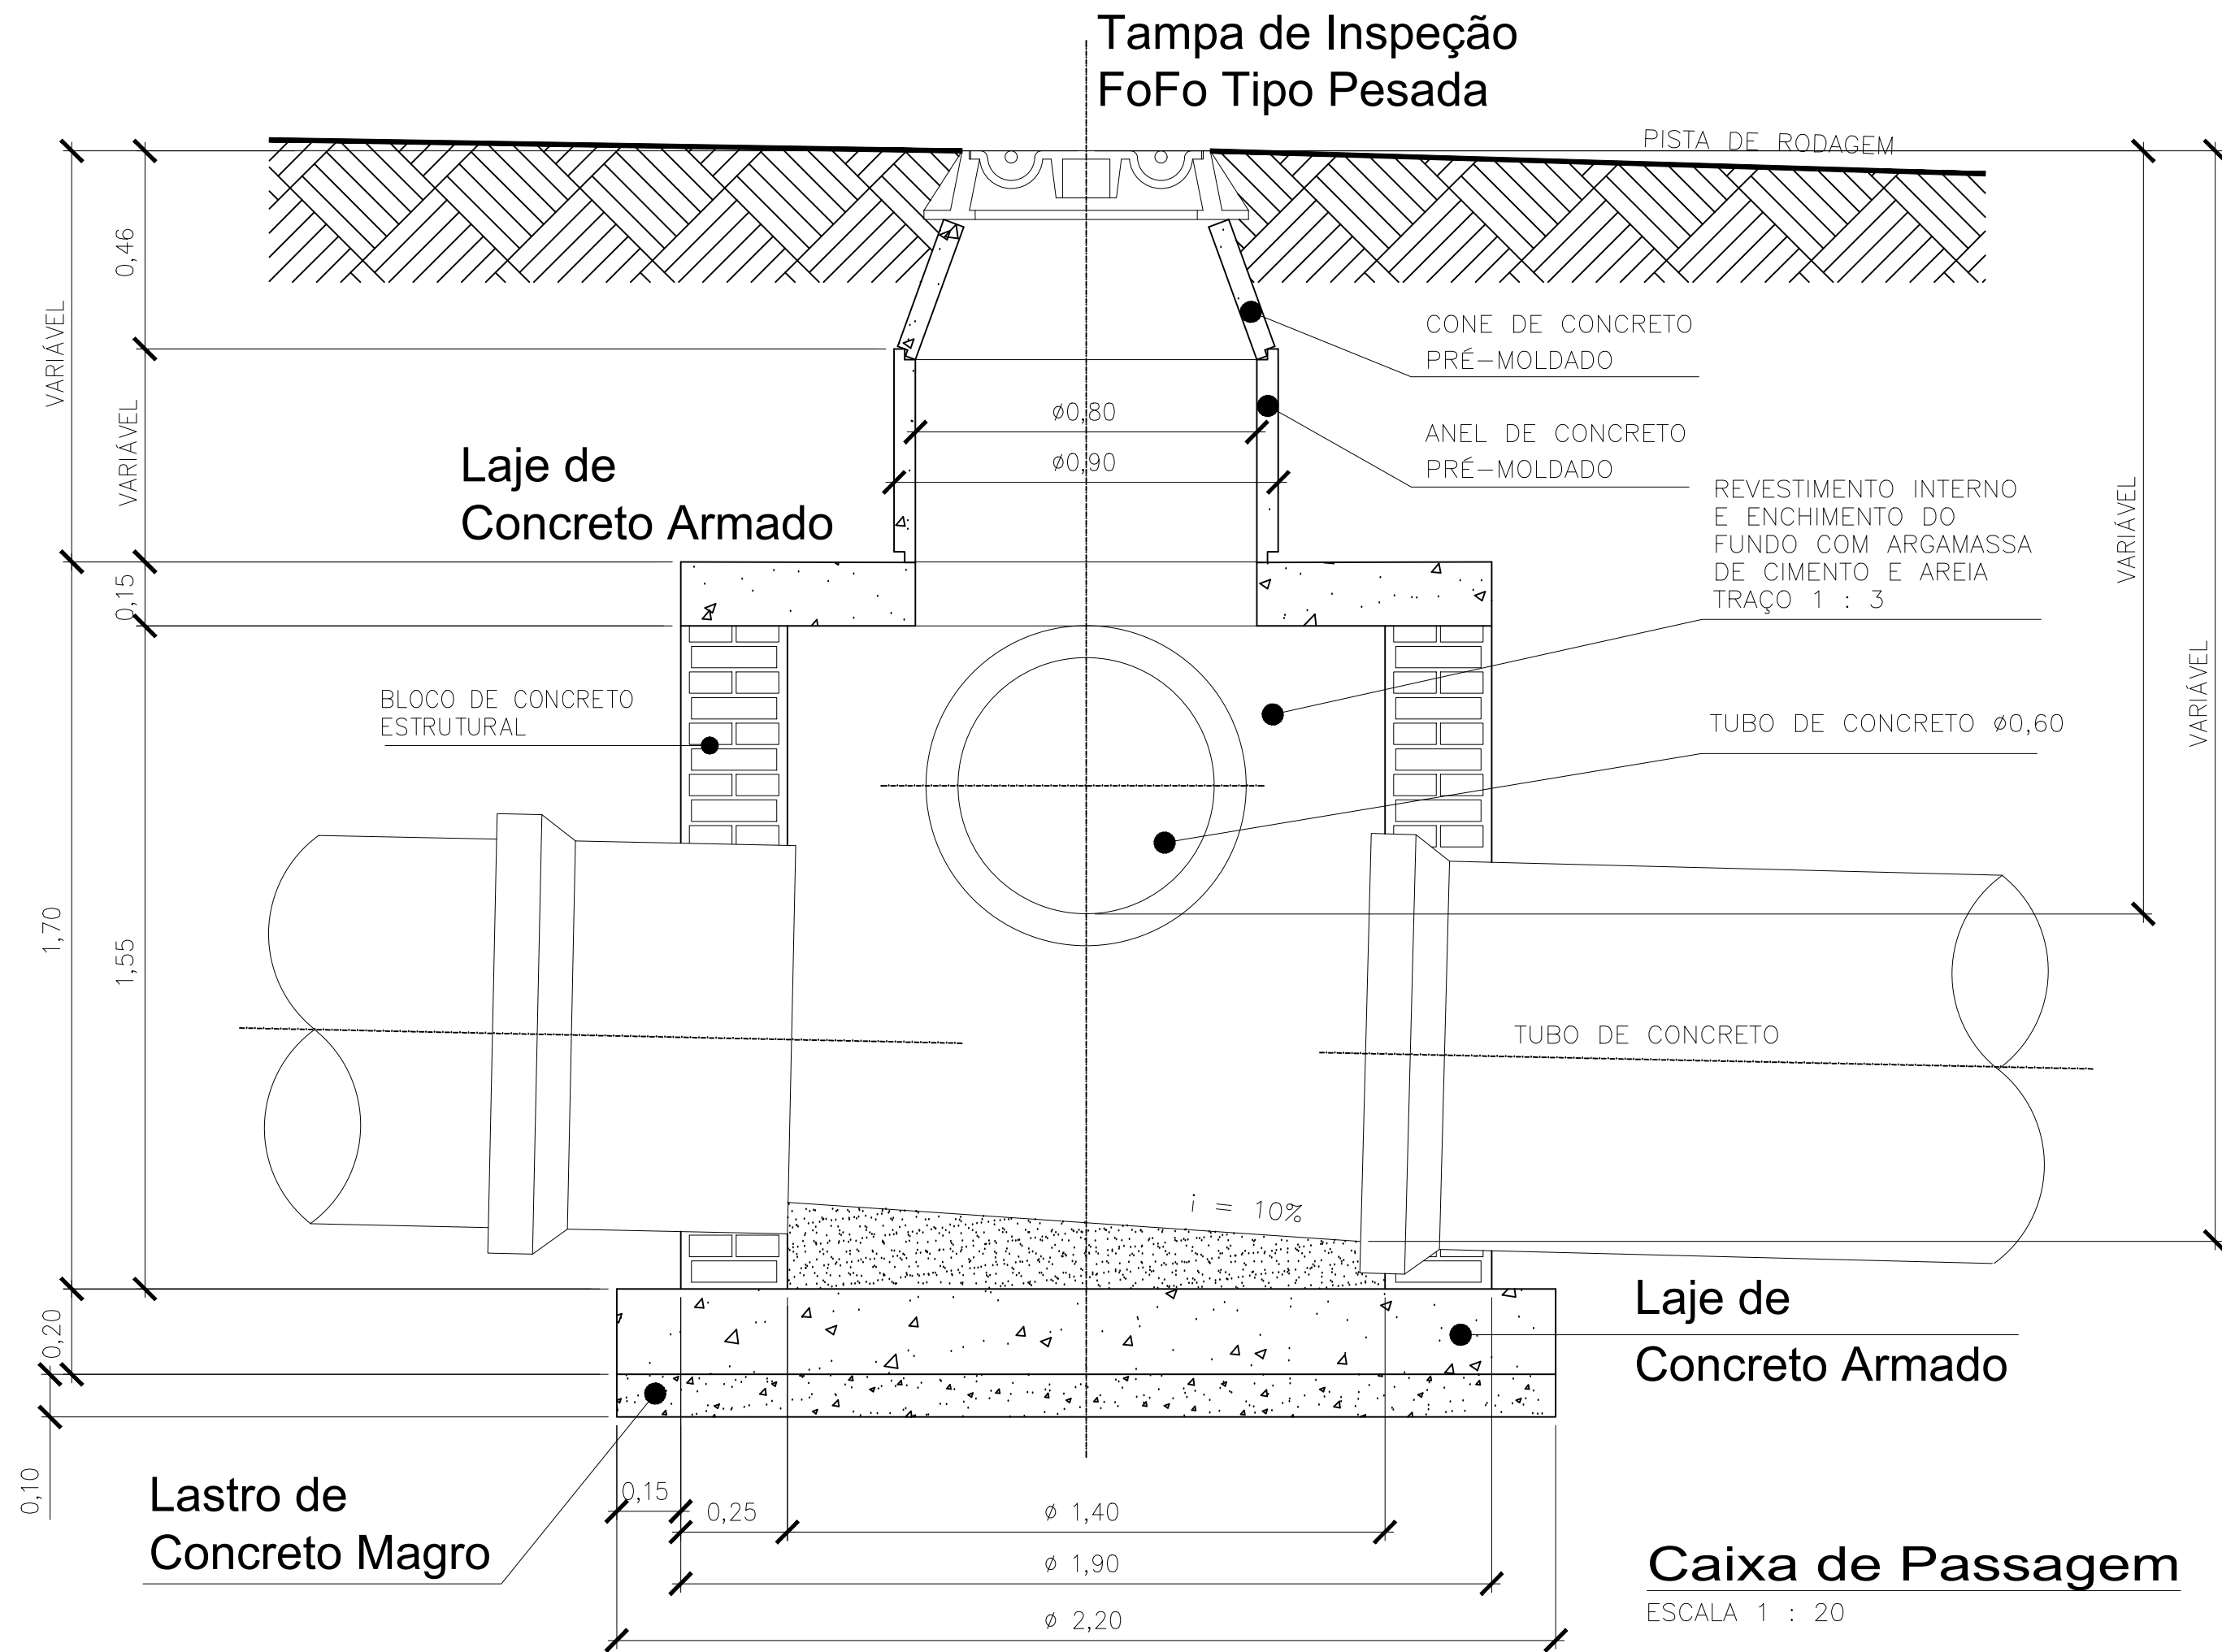

PROJETO

ASSUNTO:
Drenagem Urbana - Implantação de Galerias de Águas Pluviais

LOCAL:
Rua Valdomiro Bernardo da Silva, Rua Roberto Melchert, Rua Rui Barbosa, Av. Pedro Botan e Rua Hermínio José Pigari - Centro - Mariápolis-SP

INTERESSADO:
Prefeitura Municipal de Mariápolis
CNPJ: 51.405.231/0001-16

FOLHA Nº	DATA:	ESCALA:	A.R.T. Nº
DR/04	03/2020	Indicada	28027230200400030

Situação:

MAPA ANEXO

DECLARO QUE A APROVAÇÃO DO PROJETO PELA PREFEITURA, NÃO IMPLICA NO RECONHECIMENTO DO DIREITO DE PROPRIEDADE DO TERRENO.

INTERESSADO:
Prefeitura Municipal de Mariápolis
CNPJ Nº 51.405.231/0001-16
Prefeito Municipal: Valdir Dantas de Figueiredo

RESPONSÁVEL TÉCNICO:
Ingrid Evelin Romanini
Engº Civil - CREA-SP n.º 5069915871
Assessora de Obras e Engenharia

Aprovação