




**Planta**  
ESCALA 1 : 50

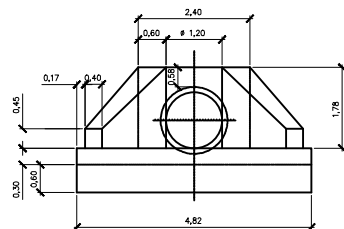


**Vista Frontal**  
ESCALA 1 : 50

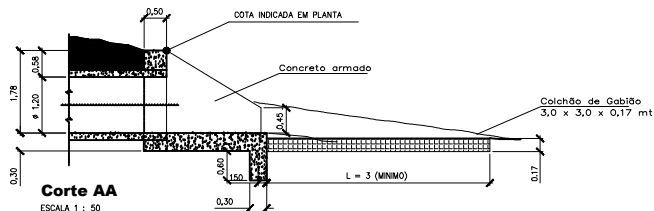


**DETALHE DI-01 E DI-02**

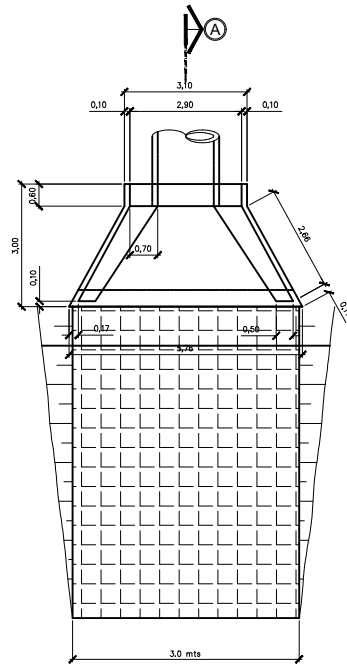

**Planta**  
ESCALA 1 : 50

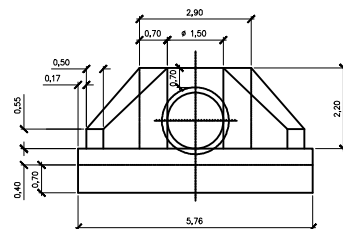

**Vista Frontal**  
ESCALA 1 : 50

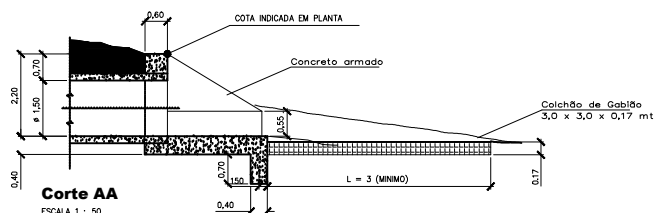

**DETALHE DI-03**

## PROJETO

ASSUNTO

Drenagem Urbana - Implantação de Galerias de Águas Pluviais

LOCAL

Rua Valdomiro Bernardo da Silva, Rua Roberto Melchert, Rua Rui Barbosa, Av. Pedro Botan e Rua Herminio José Pigari - Centro - Mariápolis-SP

INTERESSADO

Prefeitura Municipal de Mariápolis

CNPJ: 11.401.231/0001-10

FOLHA Nº

DR/06

DATA

03/2020

TÍTULO

Indicada

Nº DE

28027230200400030

Situação

DECLARO QUE A APROVAÇÃO DO PROJETO PELA PREFEITURA, NÃO IMPLICA NO RECONHECIMENTO DO DIREITO DE PROPRIEDADE DO TERRENO.

INTERESSADO

Prefeitura Municipal de Mariápolis

CNPJ Nº 11.401.231/0001-10

Prefeito Municipal: Valdir Dantas de Figueiredo

RESPONSÁVEL TÉCNICO

Ingrid Evelin Romanini

Engº Civil - CREA-SP n.º 5069915871

Assessora de Obras e Engenharia

Aprovação