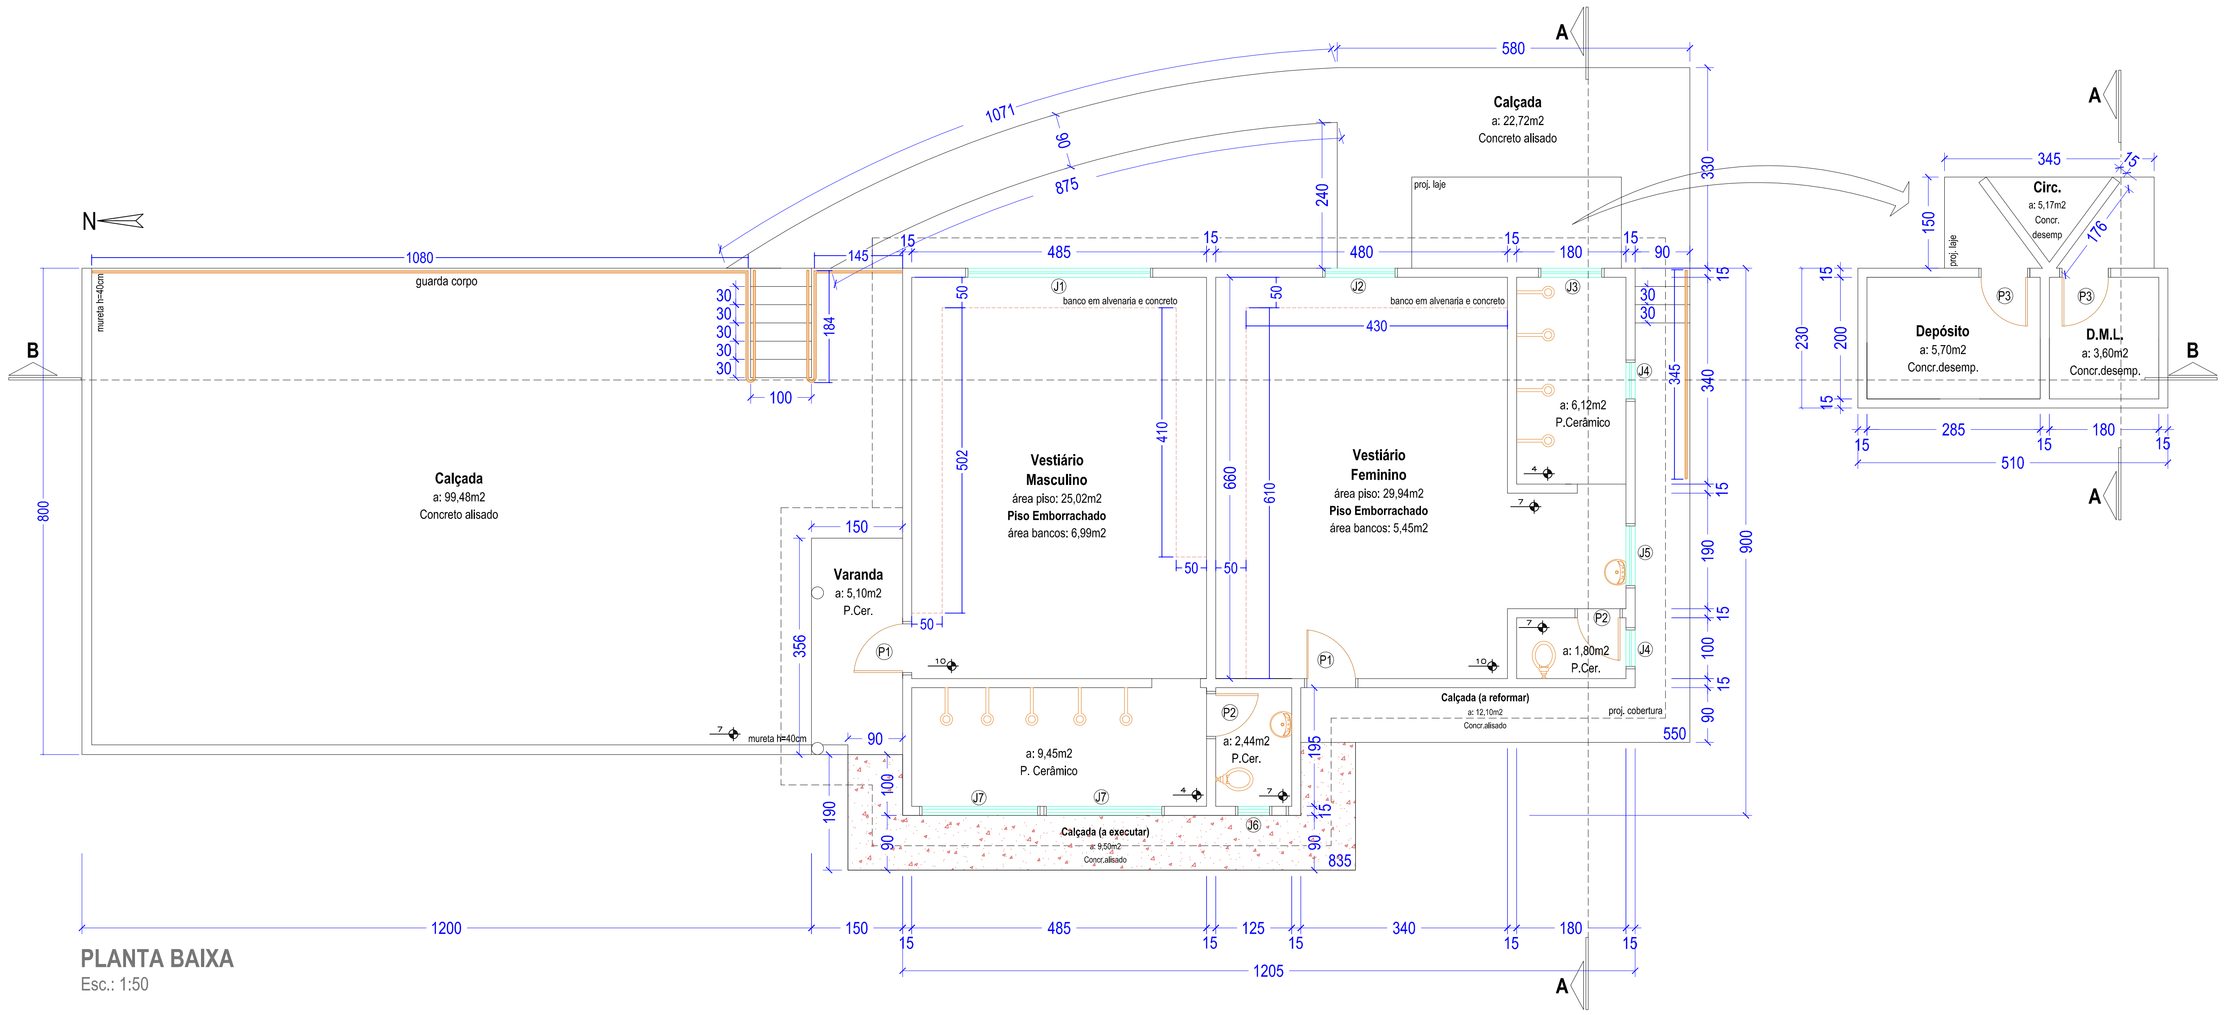

PLANTA BAIXA
Esc.: 1:50

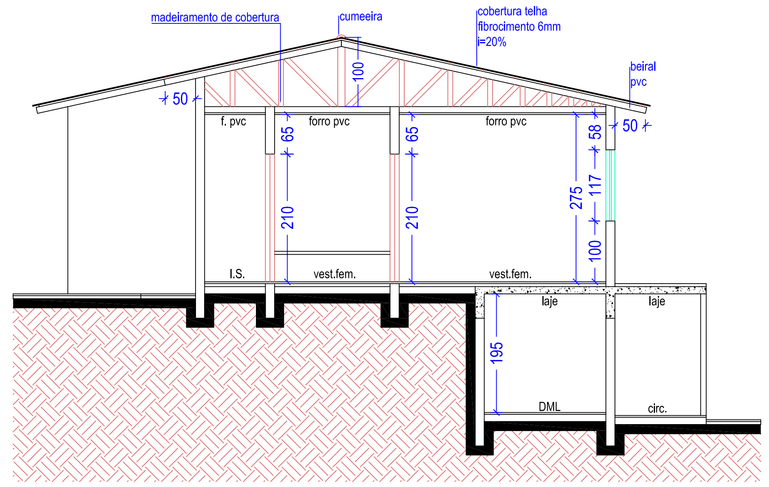

CORTE AA
Esc.: 1:50

DETALHE SANCA DE GESSO
Sem escala

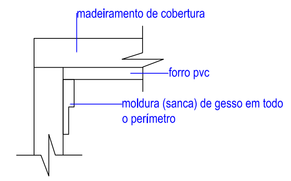

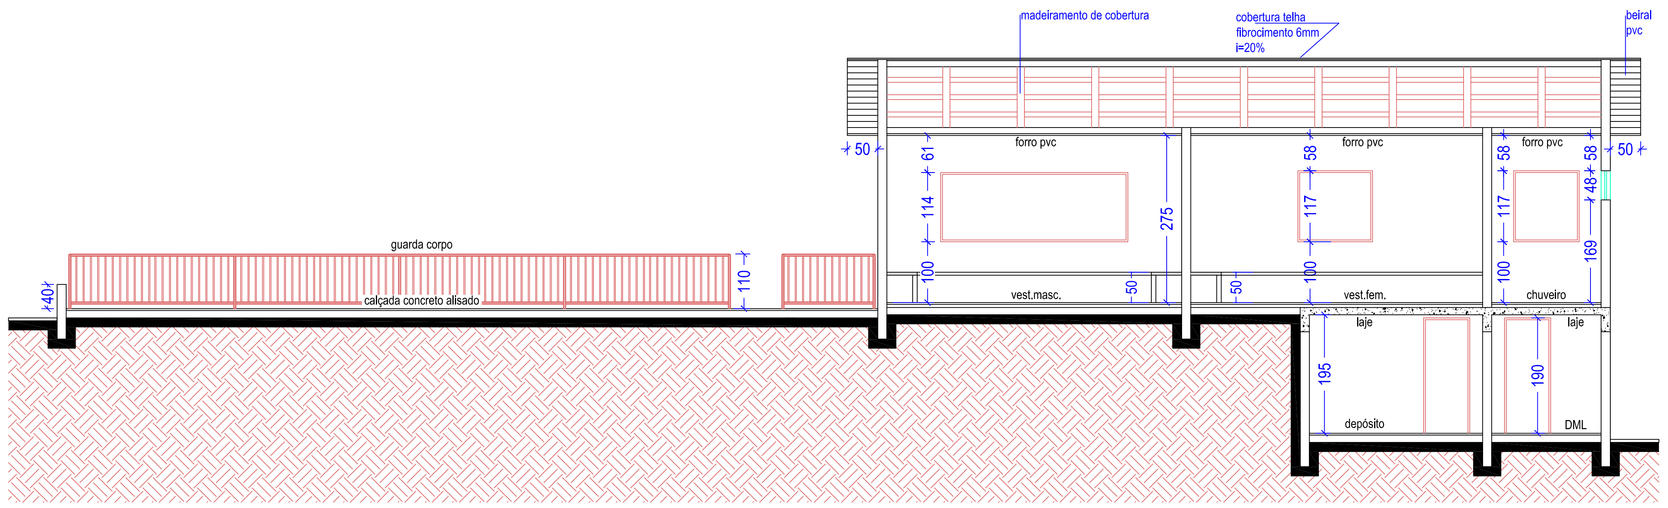

CORTE BB
Esc.: 1:50

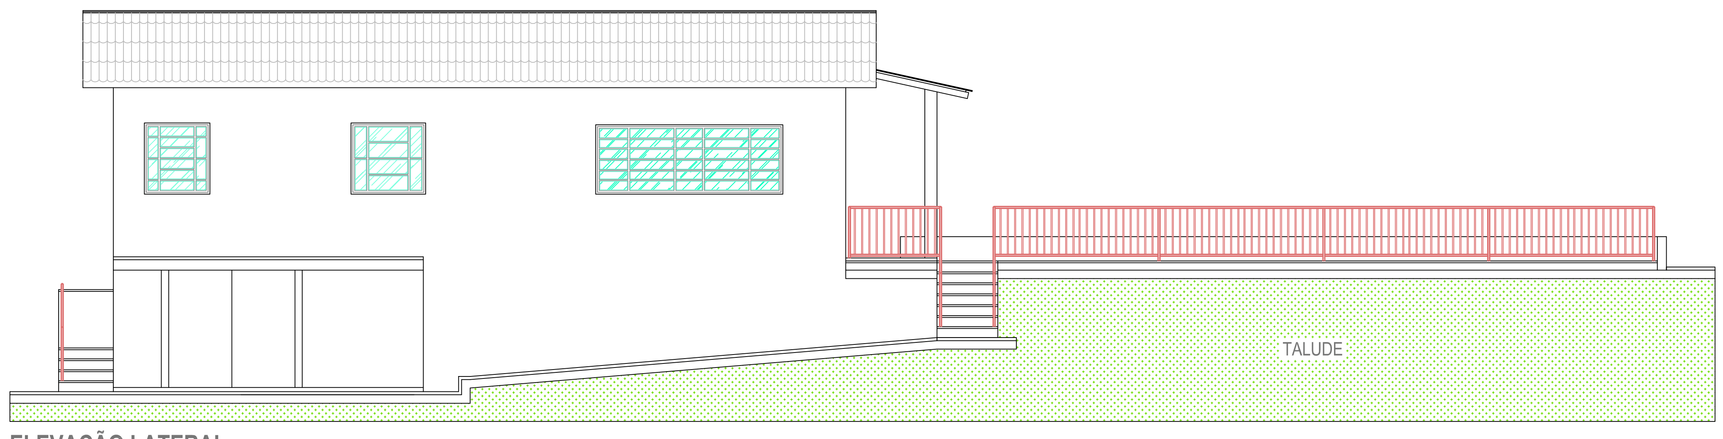

ELEVAÇÃO LATERAL
Esc.: 1:50

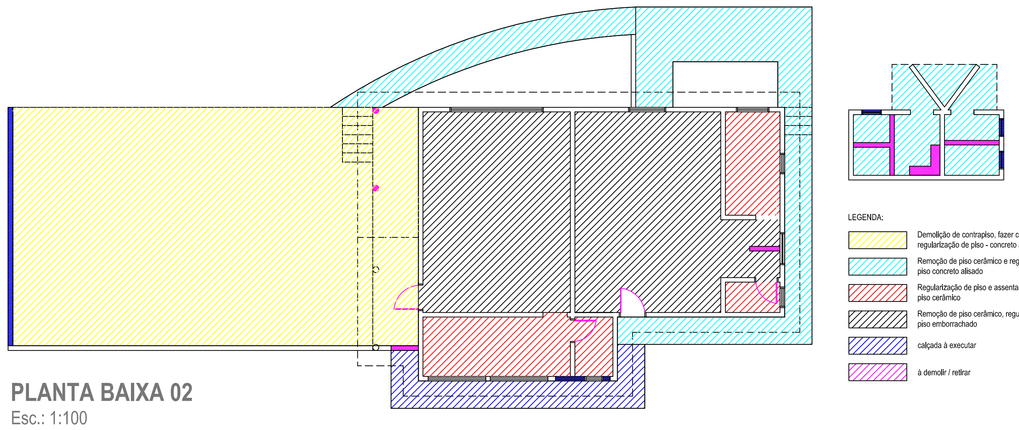

PLANTA BAIXA 02
Esc.: 1:100

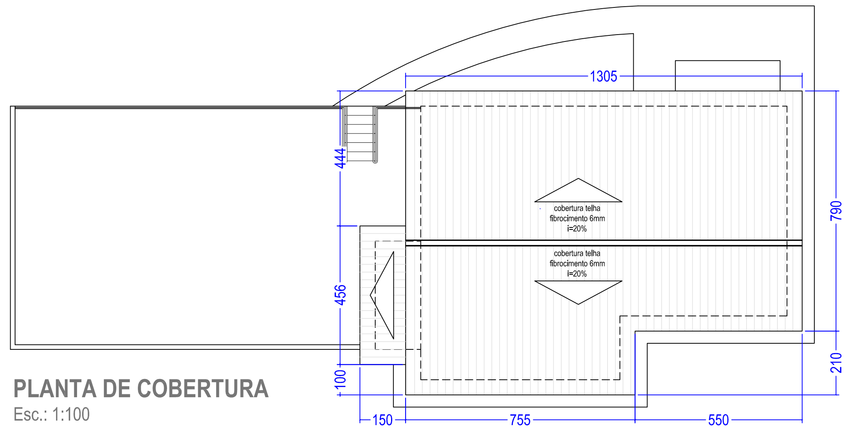

PLANTA DE COBERTURA
Esc.: 1:100

QUADRO DE ESQUADRIAS

LEGENDA	LARGURA	ALTURA	PEITORIL	M²	TIPO	MATERIAL	QTD.	OBSERVAÇÃO
P1	0,80m	2,10m	-	1,68m²	abrir	ferro	05	nova
P2	0,70m	2,10m	-	1,47m²	abrir	ferro	02	nova
P3	0,70m	1,90m	-	1,33m²	abrir	ferro	02	nova
P4	0,70m	1,50m	-	1,05m²	abrir	ferro	04	nova
J1	3,00m	1,14m	1,00m	3,42m²	basc.	ferro / vidro	01	existente (substituir vidro)
J2	1,17m	0,97m	1,00m	1,13m²	basc.	ferro / vidro	01	existente (substituir vidro)
J3	0,98m	1,17m	1,00m	1,15m²	basc.	ferro / vidro	01	existente (substituir vidro)
J4	0,58m	0,48m	1,50m	0,28m²	basc.	ferro / vidro	02	existente (substituir vidro)
J5	0,98m	0,48m	1,50m	0,47m²	basc.	ferro / vidro	01	existente (substituir vidro)
J6	0,60m	0,40m	1,55m	0,24m²	basc.	ferro / vidro	01	nova
J7	1,90m	0,40m	1,55m	0,76m²	basc.	ferro / vidro	02	nova
J8	2,00m	0,50m	1,90m	1,00m²	basc.	ferro / vidro	01	nova
J9	1,00m	0,50m	1,90m	0,50m²	basc.	ferro / vidro	02	nova

PROJETO ARQUITETÔNICO
EDIFICAÇÃO 01 (Plantas Baixas - Cortes AA e BB - Elevação Lateral - Planta de Cobertura)

Folha 02/04

- OBRA: **ADEQUAÇÃO DO ESTADIO MUNICIPAL**
- LOCAL: Gleba Rio Verde - Ubiratã - Pr.
- PROPRIETÁRIO: **PREFEITURA MUNICIPAL DE UBIRATÃ**

SITUAÇÃO SEM ESCALA

N
RUA MARECHAL CÂNDIDO RONDON
RUA SANTA CRUZ DO SUL
RUA SANTA CRUZ
RUA SANTA CRUZ
RUA SANTA CRUZ