

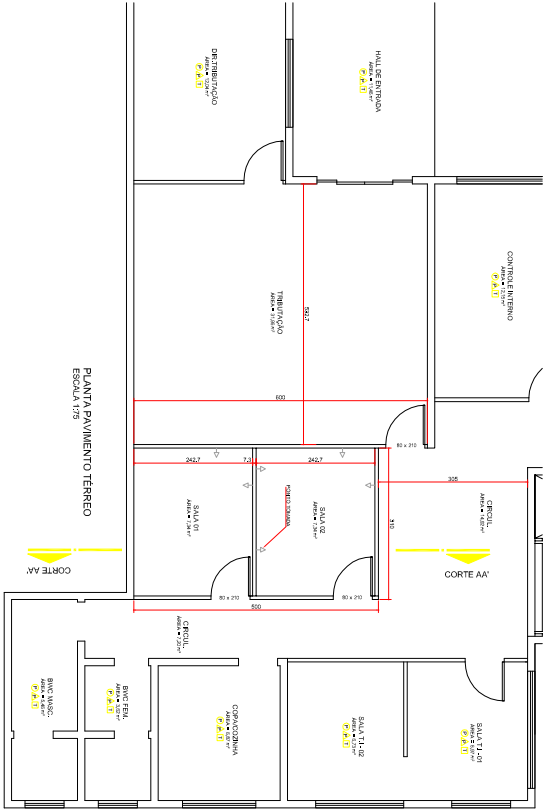
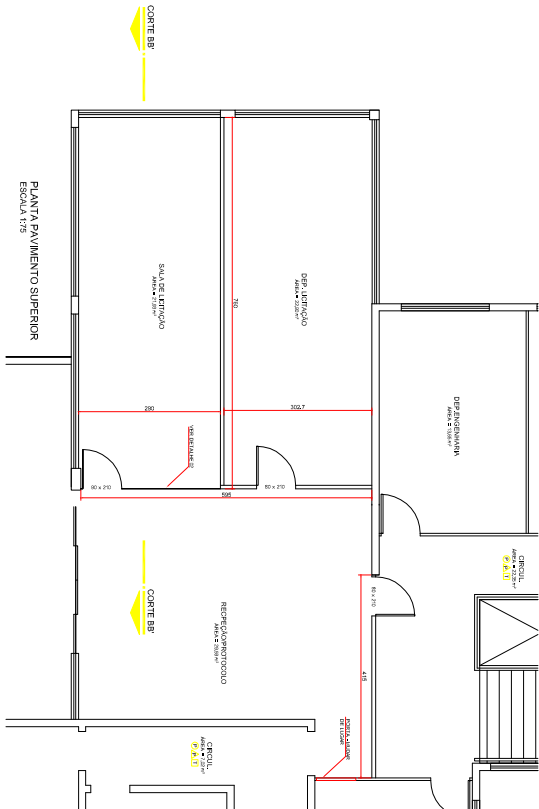
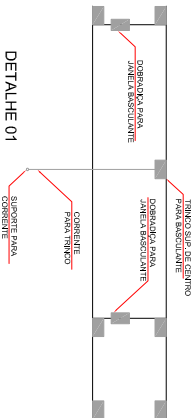




DETALHE 01  
ESCALA 1:10

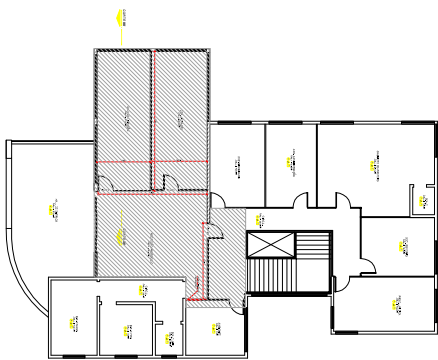


PLANTA LOCALIZAÇÃO DOS SERVIÇOS  
ESCALA 1:200

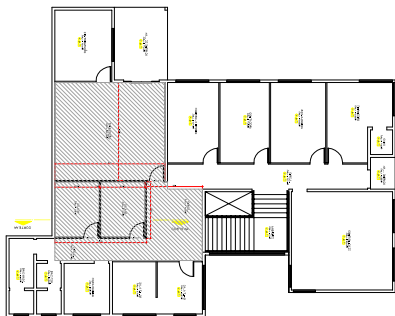

CORTE BB  
ESCALA 1:50

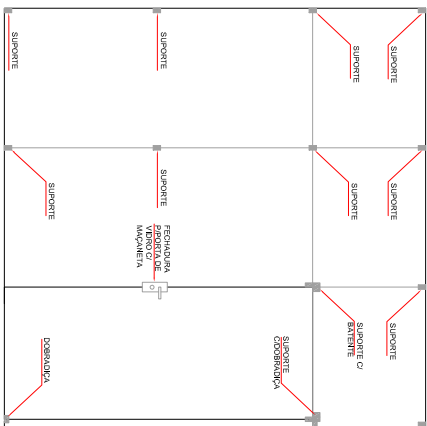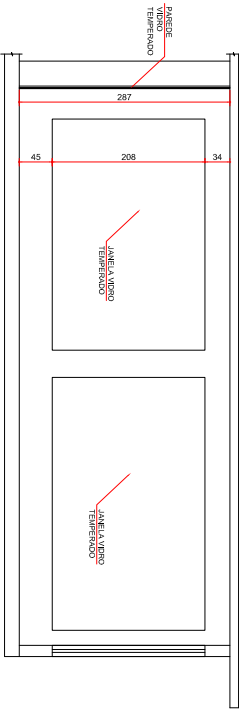

DETALHE 02 - FACHADA EM VIDRO TEMPERADO  
ESCALA 1:25

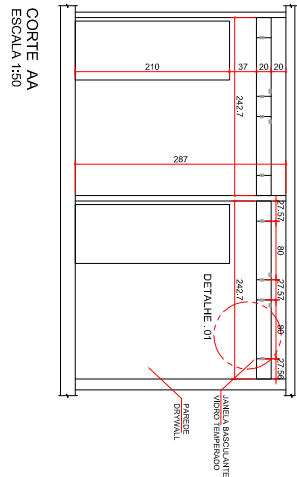

CORTE AA  
ESCALA 1:50



PREFEITURA MUNICIPAL DE IMBAÚ  
SSU - SECRETARIA DE SERVIÇOS URBANO  
DEPARTAMENTO DE ENGENHARIA

PROJETO: PROJETO DE ENGENHARIA DE ENGENHARIA  
CLIENTE: PREFEITURA MUNICIPAL DE IMBAÚ  
LOCAL: RUA FERNANDES BRAGA, 471 - SÃO CARLOS  
PROJETO: PROJETO DE ENGENHARIA DE ENGENHARIA  
CLIENTE: PREFEITURA MUNICIPAL DE IMBAÚ  
LOCAL: RUA FERNANDES BRAGA, 471 - SÃO CARLOS

