



SEÇÃO TRANSVERSAL TIPO

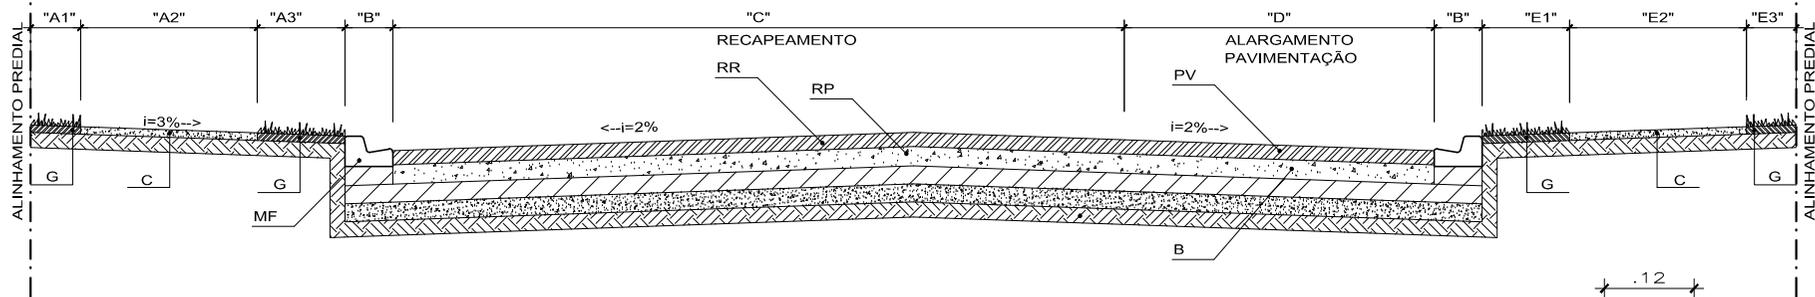

NOME DE RUAS/ AVENIDAS	"A1"	"A2"	"A3"	"B"	"C"	"D"	"E1"	"E2"	"E3"
ESTRADA ITAMARATY				0.32	6.00	3.00	1.00	1.20	1.68

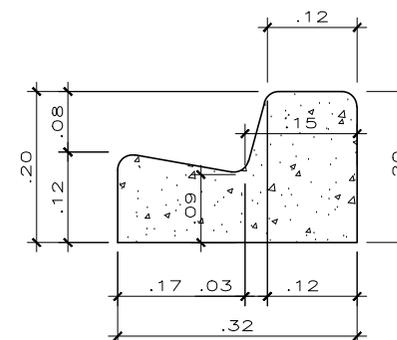

DETALHE MEIO FIO E SARJETA

ESCALA 1:10

CÓDIGO	SERVIÇOS	ESPECIFICAÇÕES	DIMENSÃO	PROCESSO n°
PV	REVESTIMENTO PAVIMENTAÇÃO	CBUQ	4 cm	RUAS DIVERSAS
B	BASE	BRITA GRADUADA	15 cm	PROJETO MUNICIPAL: S. JORGE DO IVAÍ
RR	REVESTIMENTO RECAPEAMENTO	CBUQ	3 cm	RESPONSÁVEL TÉCNICO:
RP	REPERFILAMENTO	CBUQ	1 cm	CREA:
				PROJETO N°:
MF	MEIO-FIO / SARJETA	EM CONCRETO		OBSERVAÇÕES:
C	CALÇADA / RAMPAS	EM CONCRETO	5 cm	DATA: Julho/2017
G	GRAMA	EM PLACAS		DESENHO: <i>M. S.</i>