
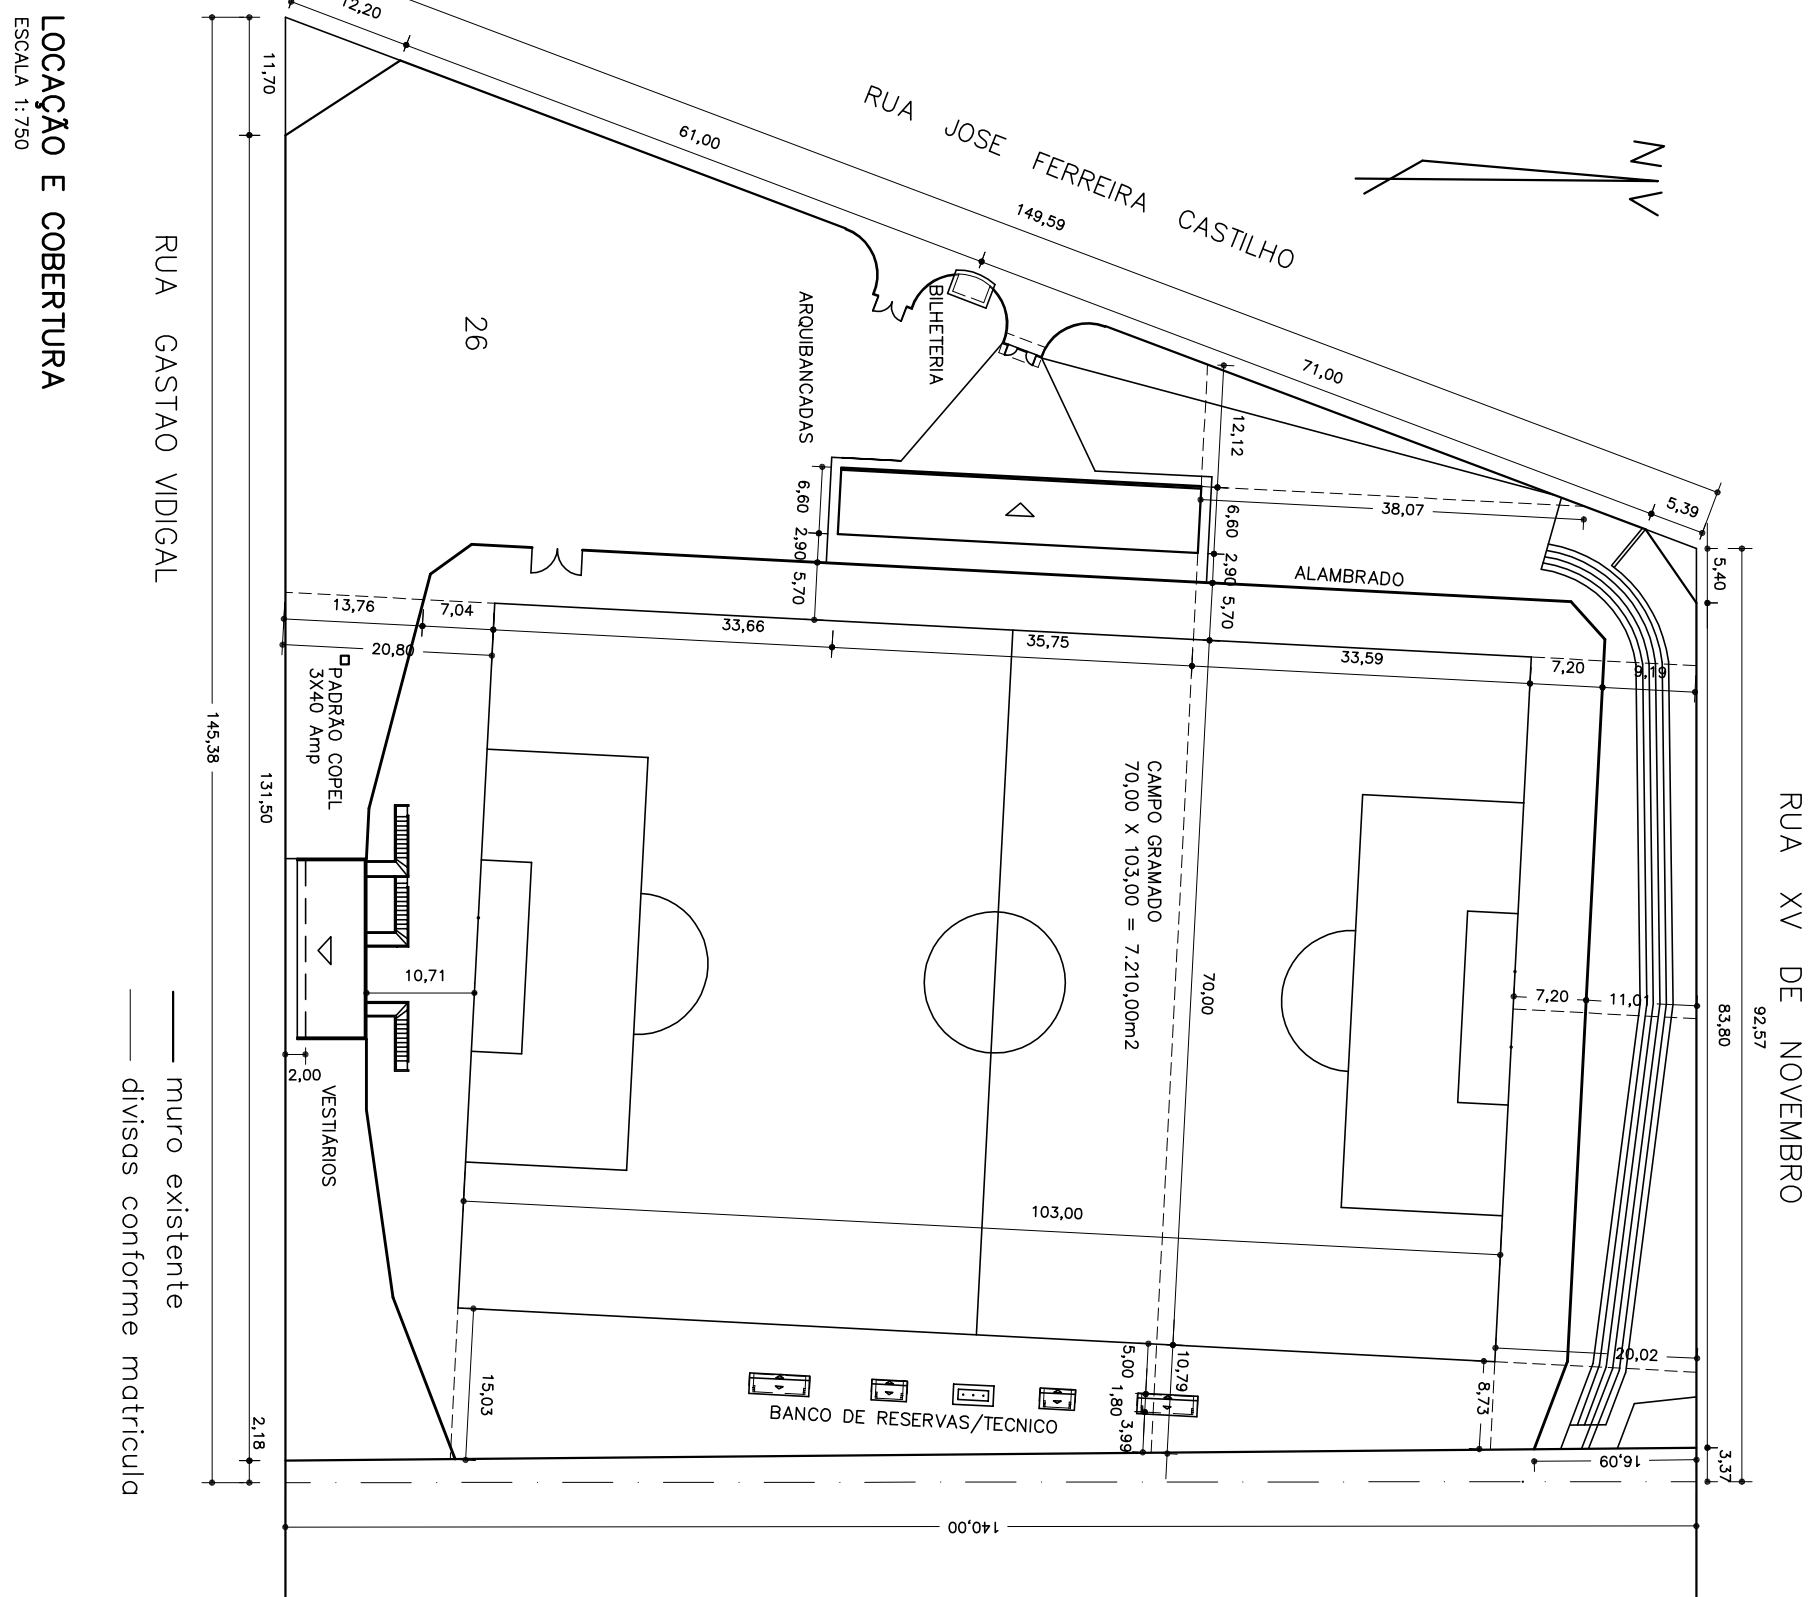
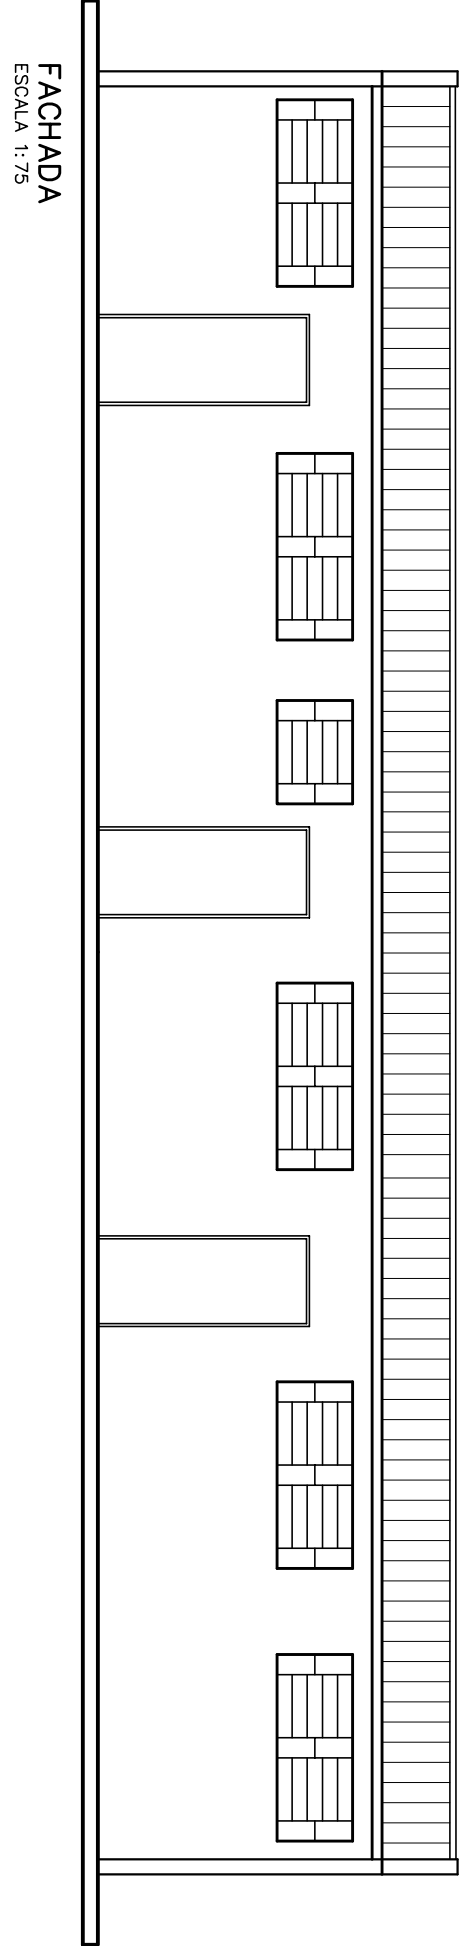
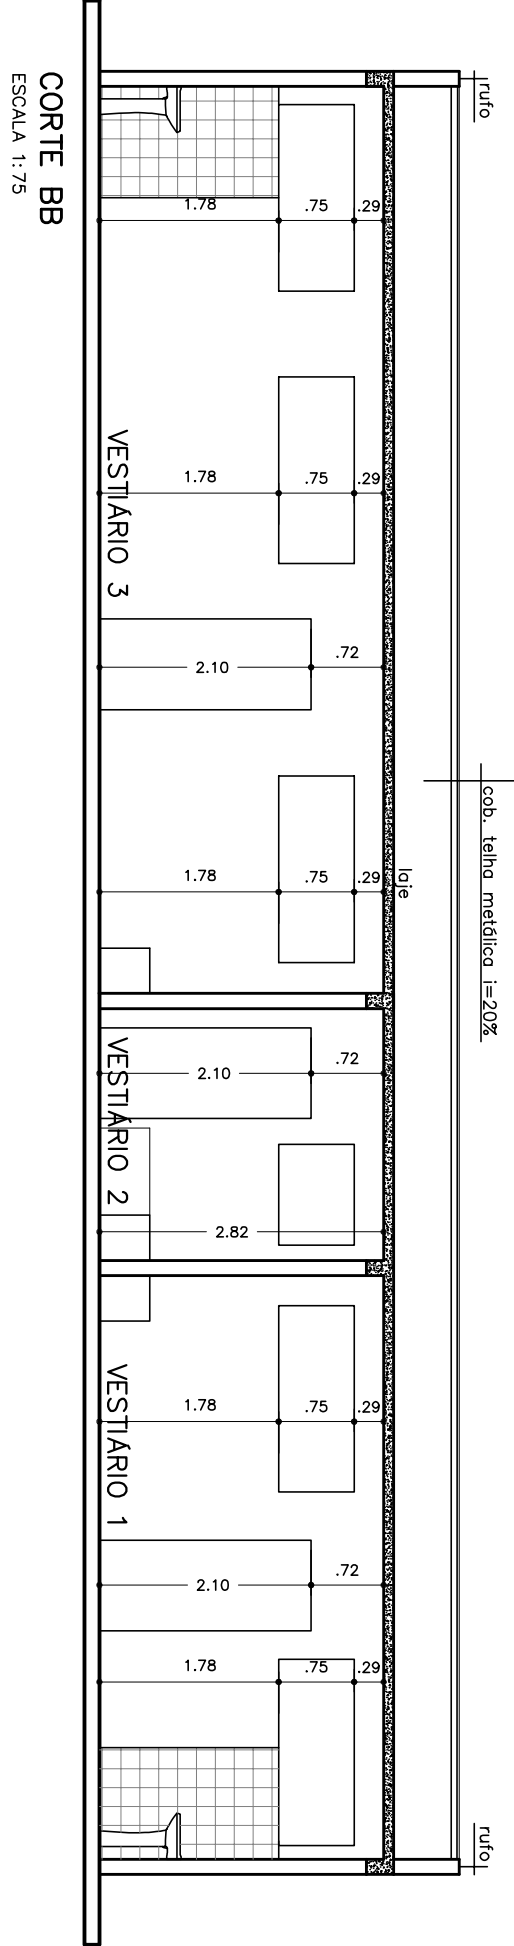
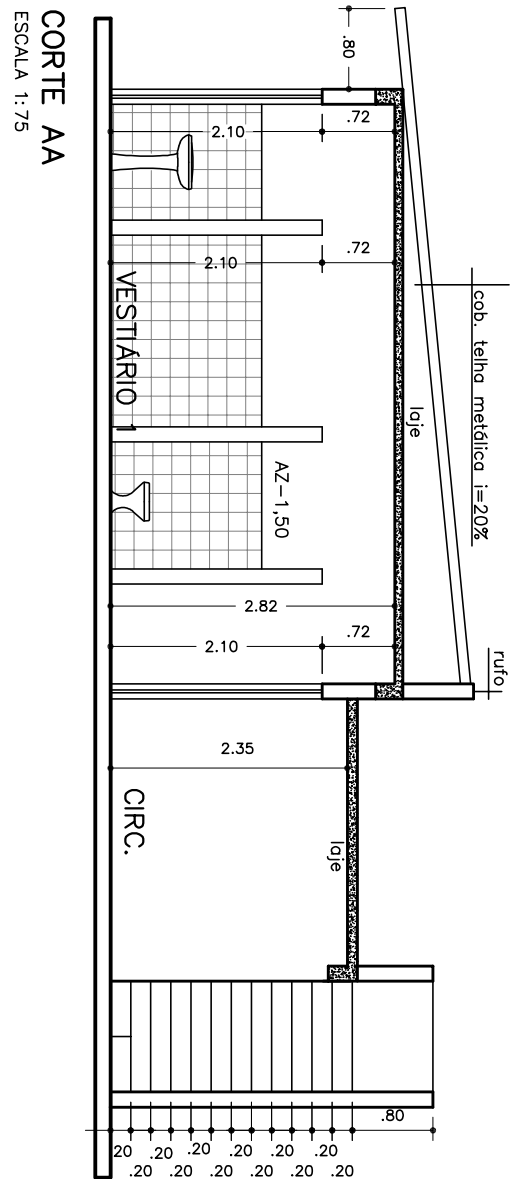


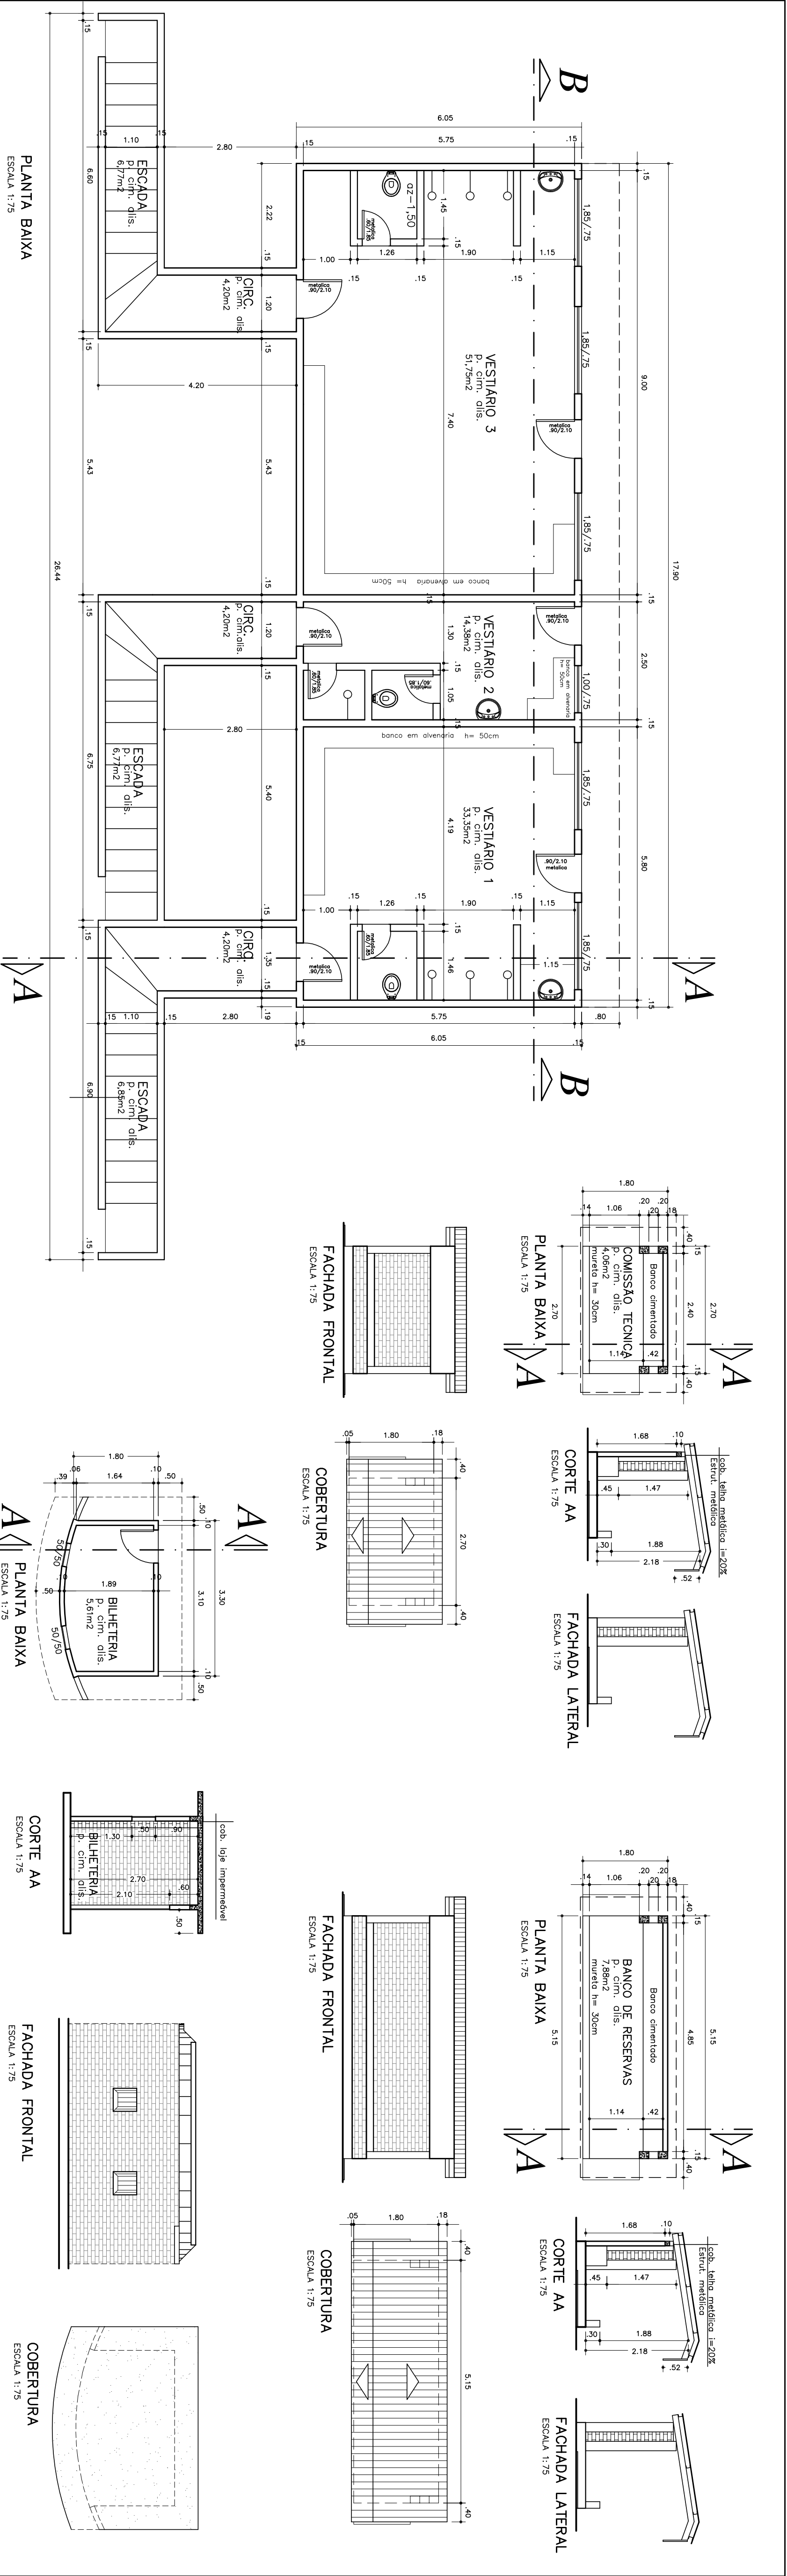

PROJETO ARQUITETONICO		Nº FOLHA	FOLHA Nº
PROJETO CAMPO DE FUTEBOL		2	2
QUADRA Nº 26			
SÃO JORGE DO IVAI/PR			
PR			
PROPRIETARIO			
MUNICIPIO DE SAO JORGE DO IVAI			
ÁREAS			
VUE FOLHA 01			
PROJETO			
SIT. ESCO:			
VUE FOLHA 01			
EXECUÇÃO			