




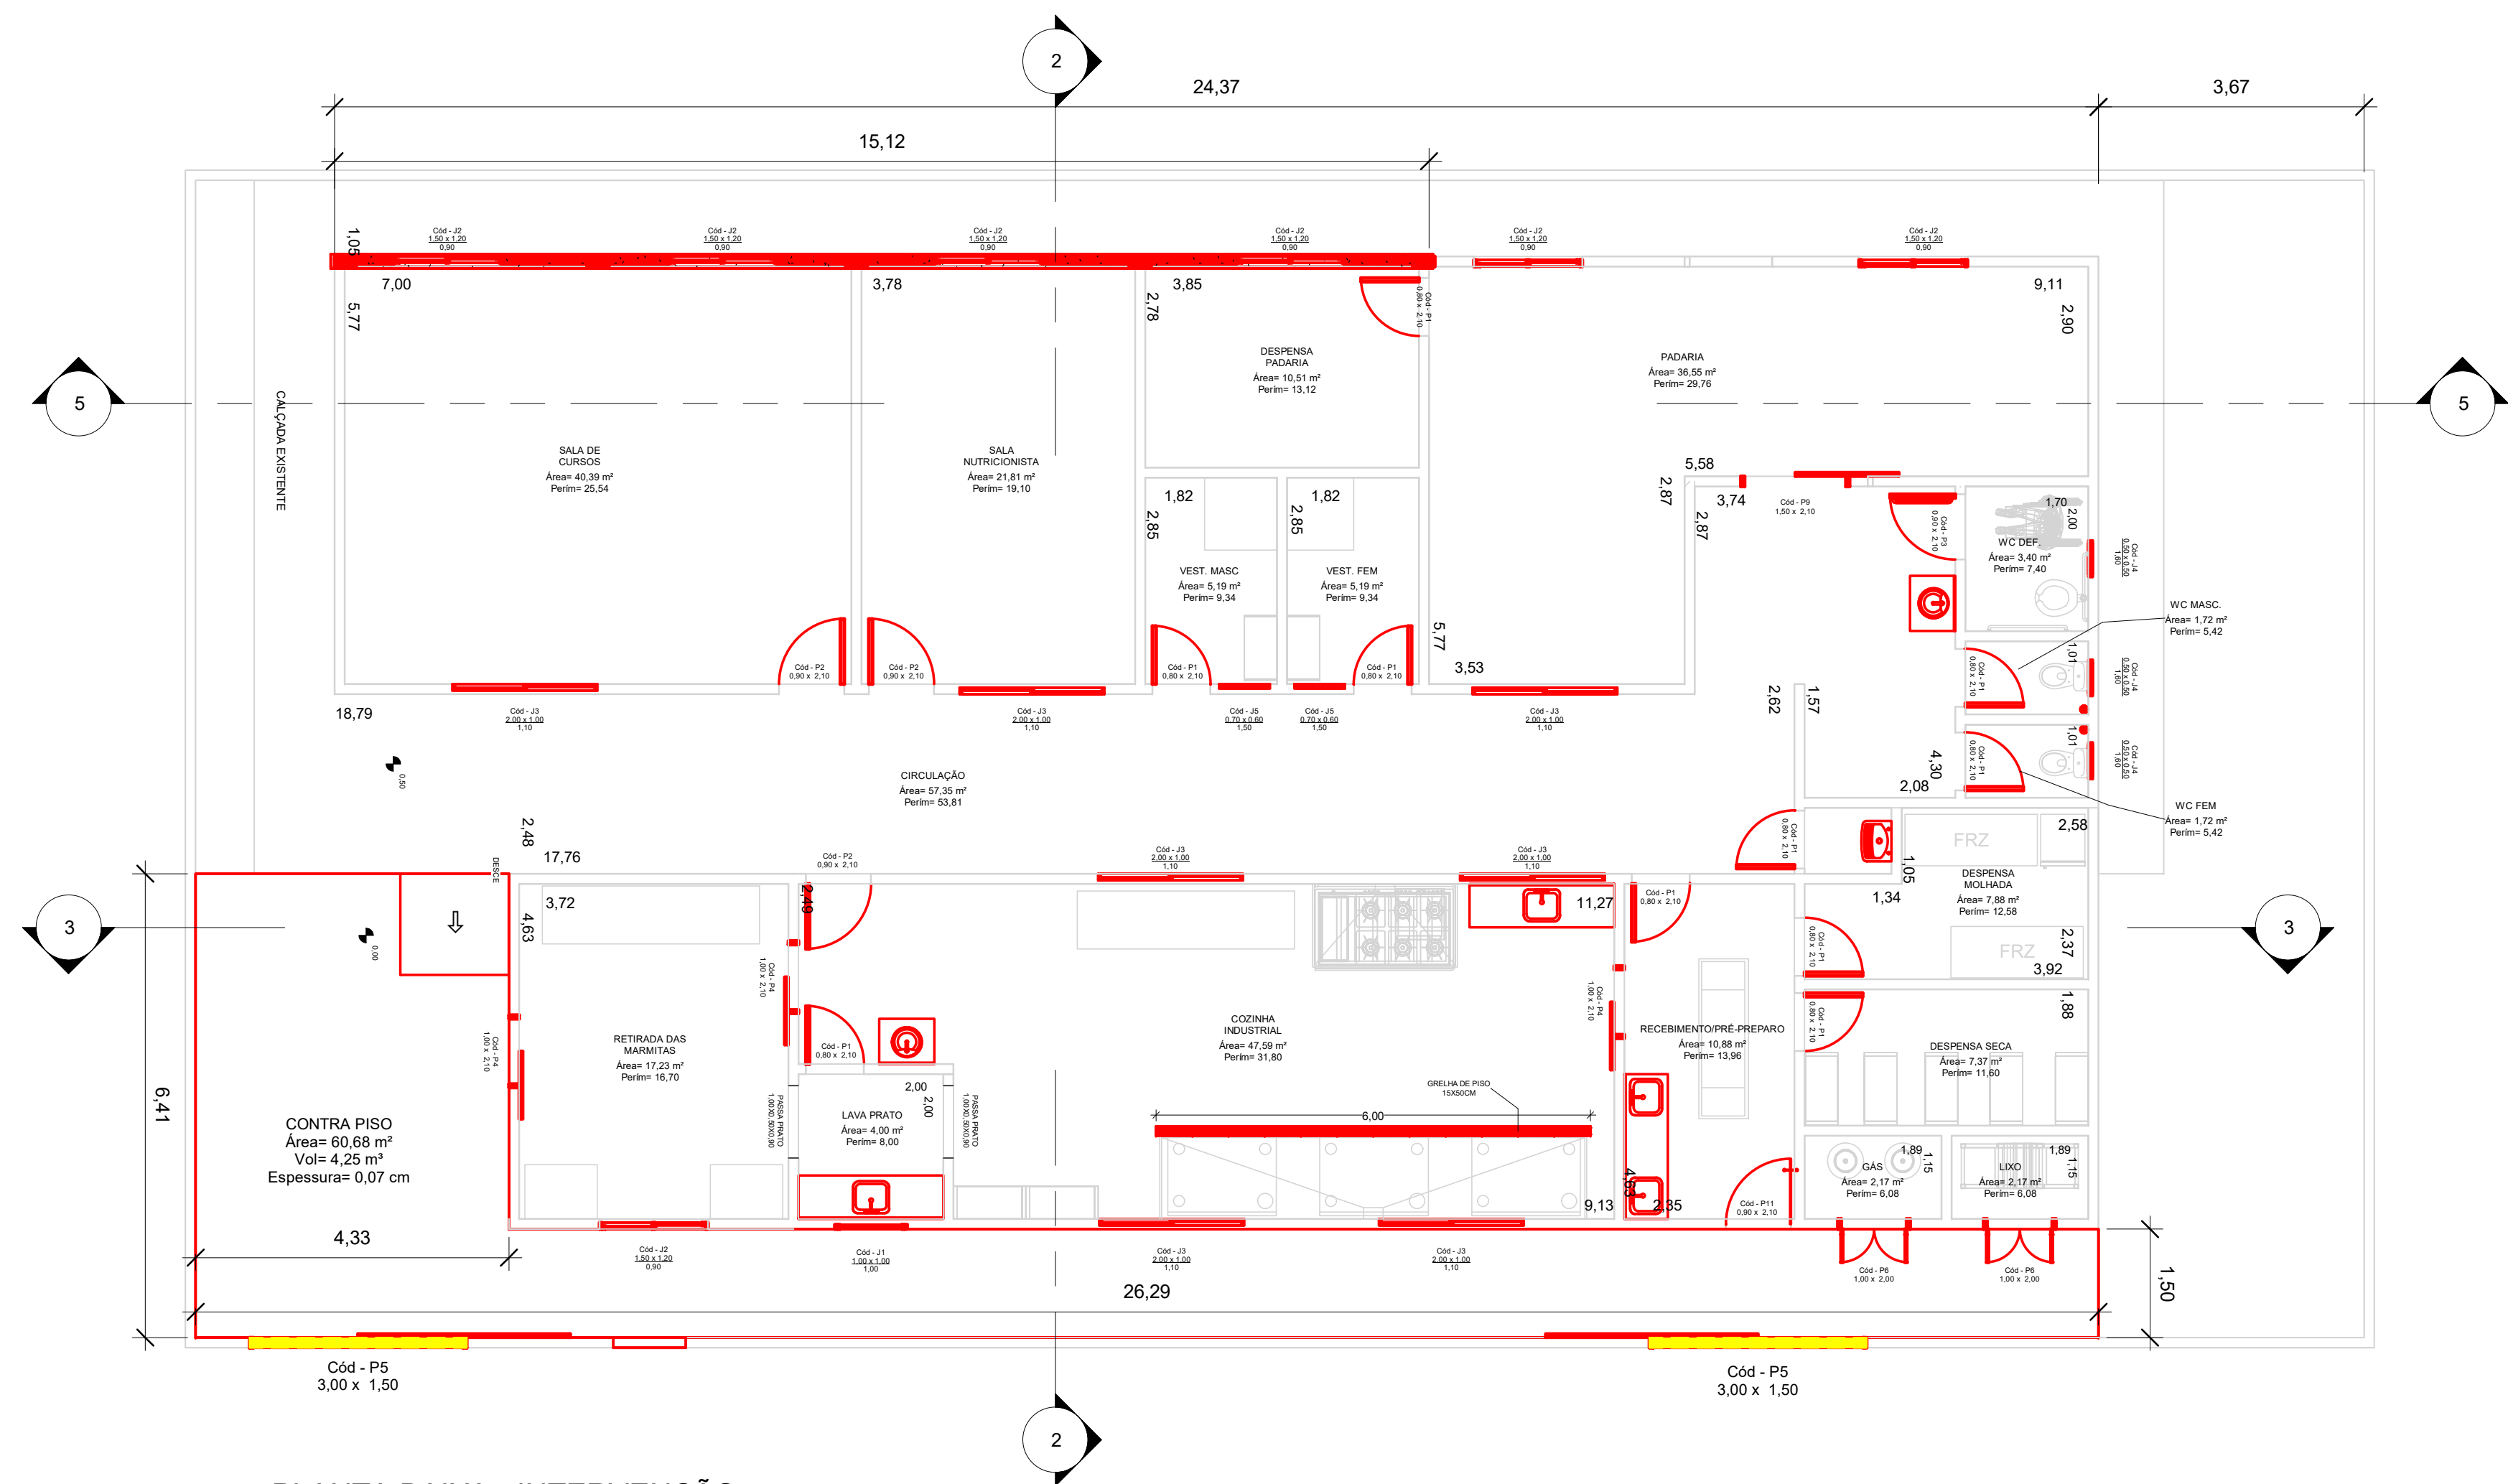


1 PLANTA BAIXA - INTERVENÇÃO
1 : 75

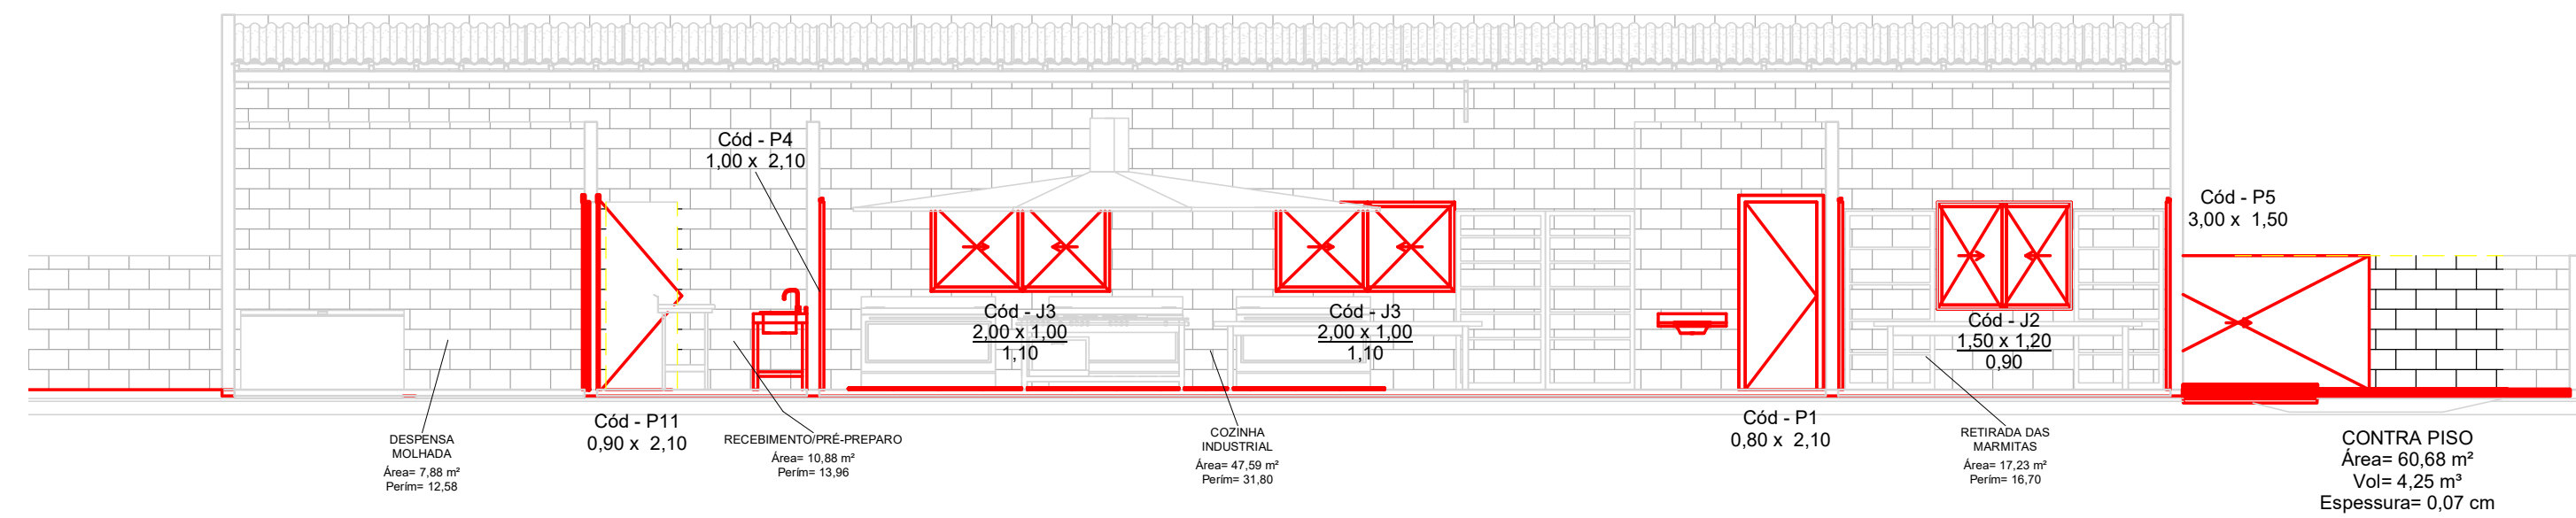

3 CORTE 02
1 : 75

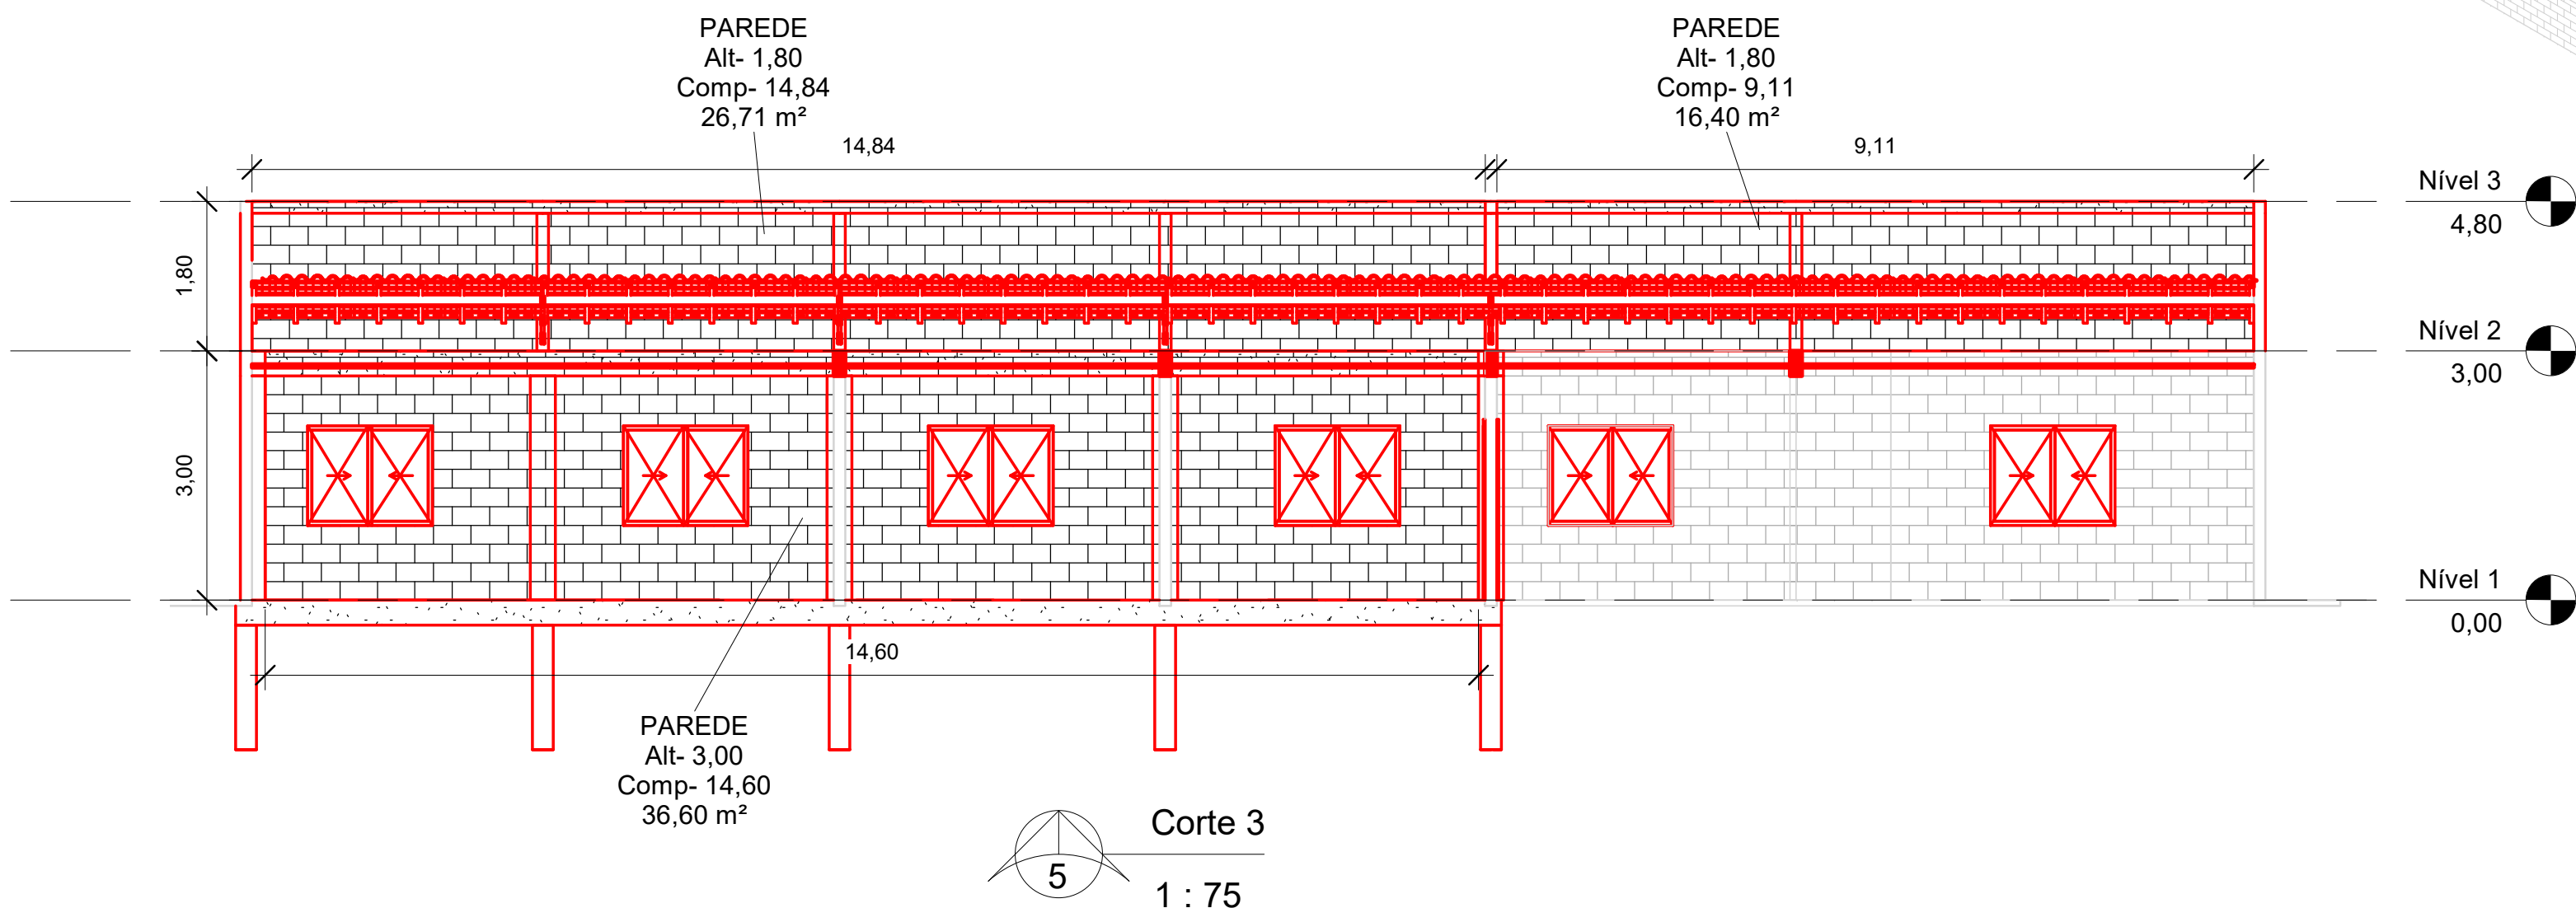

5 Corte 3
1 : 75

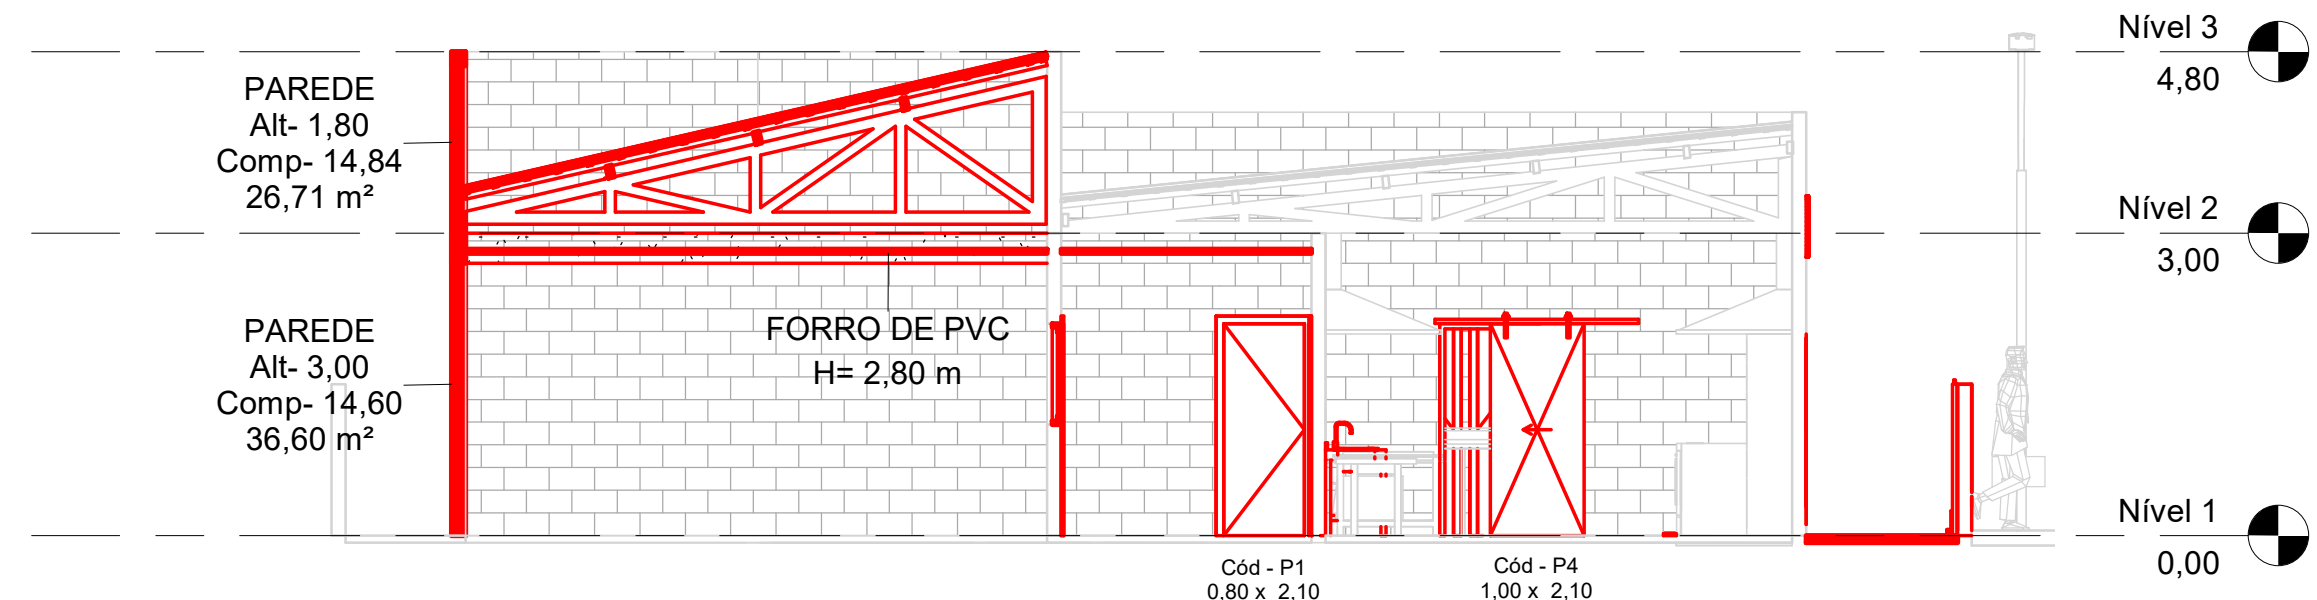

2 CORTE 01
1 : 75

Tabela de Portas					
Qtde	Cód	Tipo	Largura	Altura	
10	P1	PORTA DE MADEIRA 0,80X2,10	0,80	2,10	
3	P2	PORTA DE MADEIRA 0,90X2,10	0,90	2,10	
1	P3	PORTA DE MADEIRA COM BARRA 0,90X2,10	0,90	2,10	
3	P4	PORTA DE CORRER DE VIDRO 1,00x2,10	1,00	2,10	
2	P5	PORTA DE FERRO CORRER 3,00 X 1,50	3,00	1,50	
2	P6	PORTA DUPLA FERRO 1,00 x 2,00	1,00	2,00	
1	P9	PORTA DE CORRER DE VIDRO 1,50x2,10	1,50	2,10	
1	P11	PORTA DE VIDRO 0,90 x 2,10	0,90	2,10	


Total geral: 23

TABELA DE FORRO			
Tipo	Área	Altura	
FORRO DE PVC	177,46 m²	2,80	

Tabela Janelas					
Qtde	Cód	Tipo	Largura	Altura	Altura do Peitoril
1	J1	Janela Duas Folhas Horizontal 1,00X1,00	1,00	1,00	1,00
7	J2	Janela de correr 2 Painéis 1,50x1,20	1,50	1,20	0,90
7	J3	Janela de correr 2 Painéis 2,00X1,00	2,00	1,00	1,10
3	J4	Janela Maxim-ar 0,50X0,50	0,50	0,50	1,60
2	J5	Janela Maxim-ar 0,60X0,80	0,70	0,60	1,50

Total geral: 20

INTERVENÇÃO
DEMOLIÇÃO
EXISTENTE

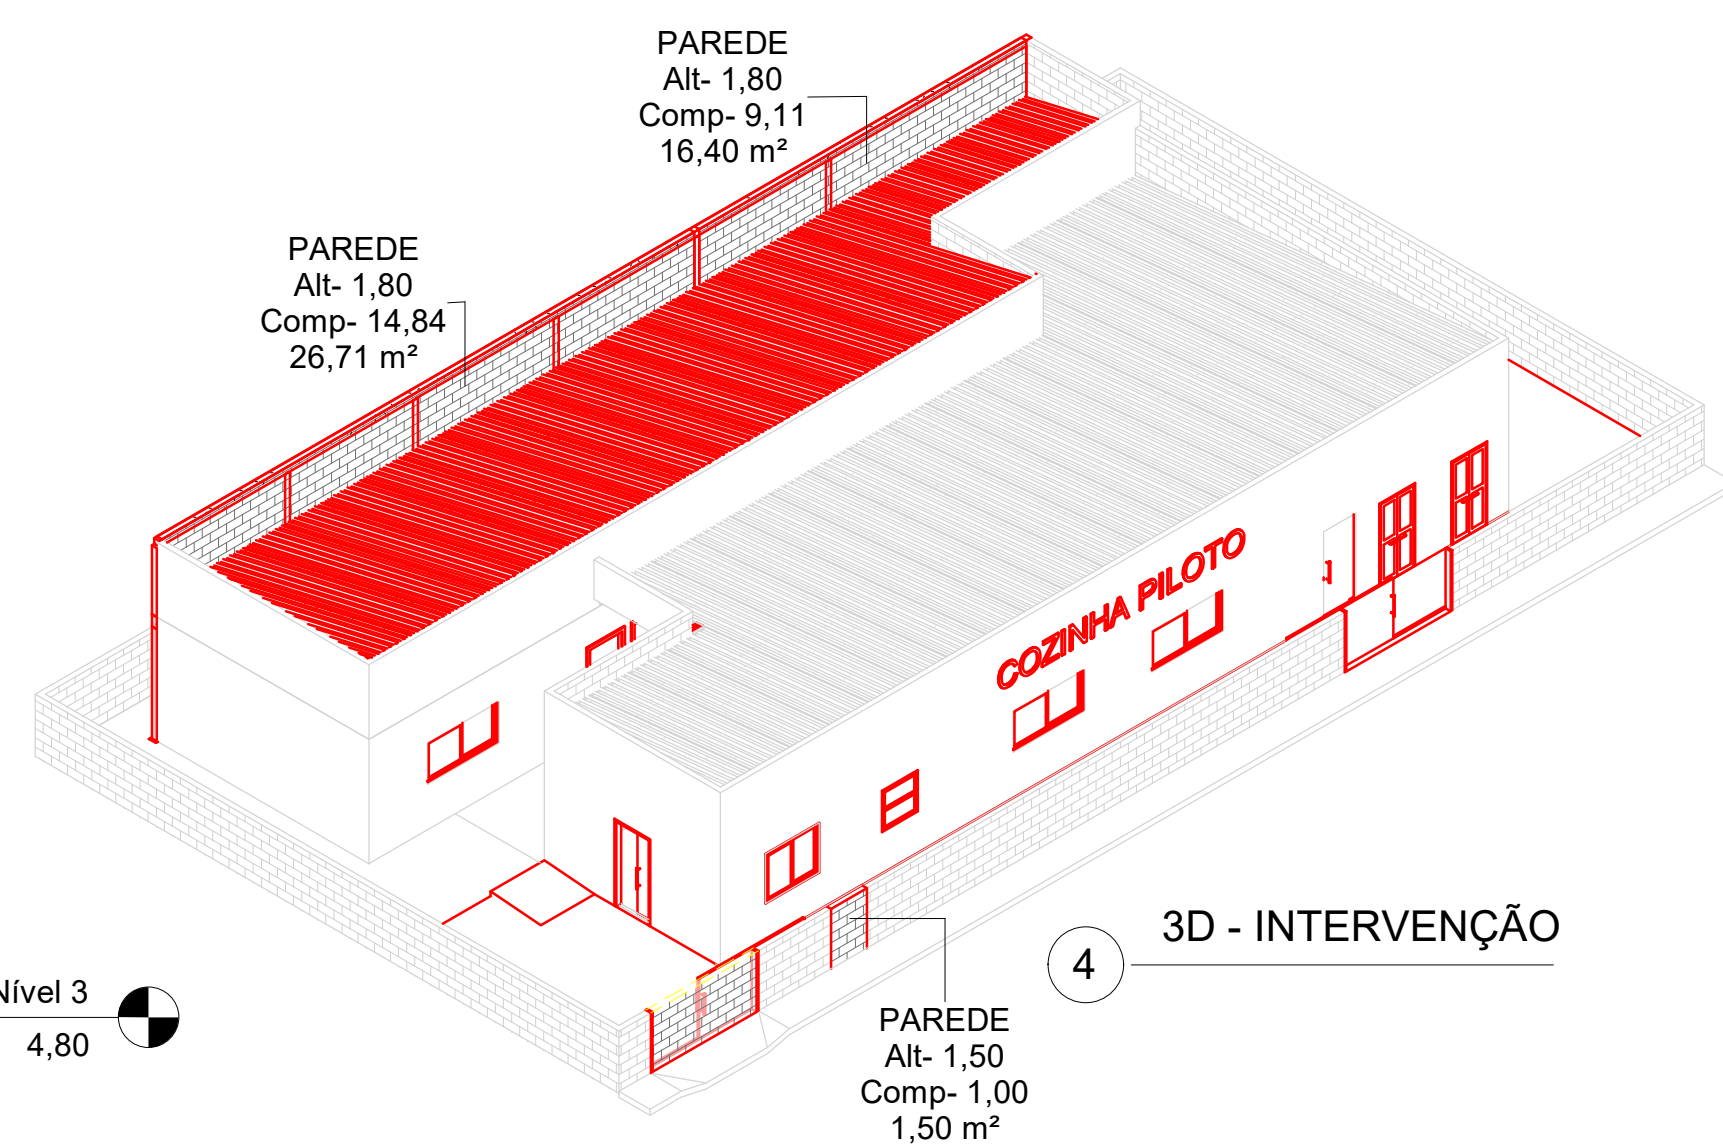

4 3D - INTERVENÇÃO

TABELA PAREDES NOVAS			
Família	Altura	Comprimento	Área
Parede básica	3,00	14,60	36,60 m²
Parede básica	1,80	14,84	26,71 m²
Parede básica	1,50	1,00	1,50 m²
Parede básica	1,80	9,11	16,40 m²
			81,21 m²

PROJETO ARQUITETÔNICO
INTERVENÇÃO

FOLHA
01/01

PREFEITURA MUNICIPAL DE FIGUEIRA-PR
PROPRIETÁRIO

CONCLUSÃO DE COZINHA PILOTO
OBRA

FIGUEIRA - ESTADO DO PARANÁ
CIDADE

RUA PESSEGUEIRO, S/N - PARQUE INDUSTRIAL
ENDEREÇO

LOCALIZAÇÃO
SITUAÇÃO S/ ESCALA

ART nº : 20172617830

INFORMAÇÕES DO LOTE
QUADRA.....
LOTE.....
CADASTRO.....
MATRÍCULA.....
LOCAL: RUA PESSEGUEIRO
ESQUINA COM A RUA
MARANHÃO
Prefeito Municipal
VALDIR GARCIA
Responsável Técnico
FÁBIA ROBERTA P. ELEUTÉRIO DE OLIVEIRA
Crea SP nº 508.345.854-4/D - Visto Pr nº 145077

ÁREA:
ÁREA DO TERRENO: 479,06 m²
ÁREA DE REFORMA: 185,90 m²
ÁREA DE CONSTRUÇÃO: 112,22 m²
ÁREA LIVRE: 180,94 m²
DESENHISTA: MARCOS ELEUTÉRIO
Data: 14/06/2018