





PLANTA DA ESTRUTURA DA COBERTURA - PÁTIO CMEI BICHINHO DA MAÇÃ
ESCALA: 1/50

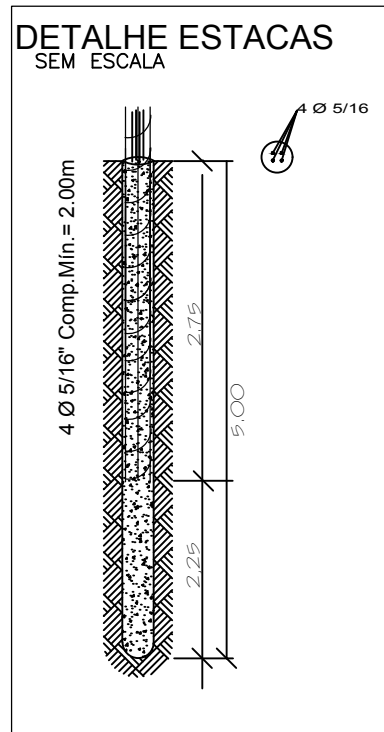


DET. 03

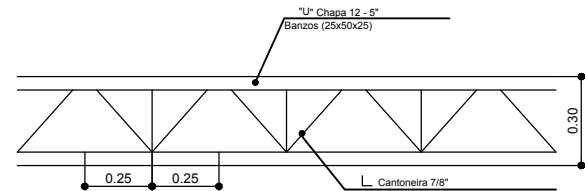

DETALHE 04
VIGA TRELIÇADA
TRECHO GENÉRICO
Escala: 1/20

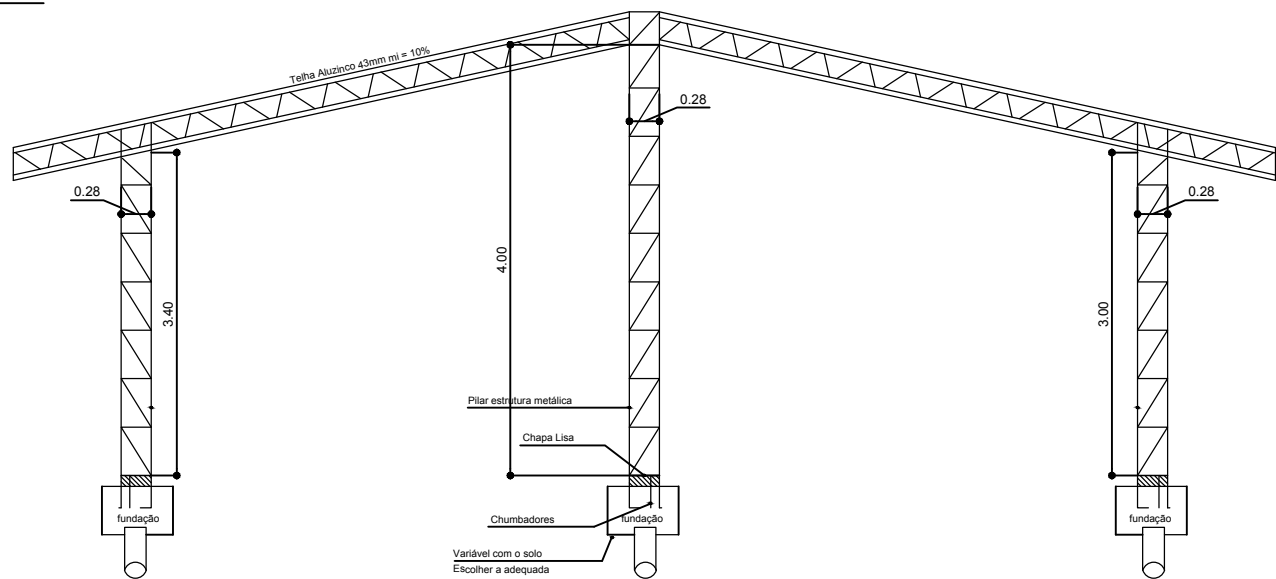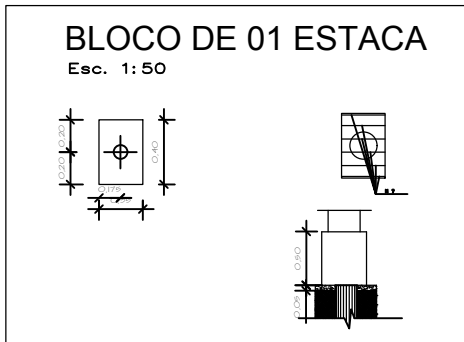

CORTE ESQUEMÁTICO
ESCALA: 1/50

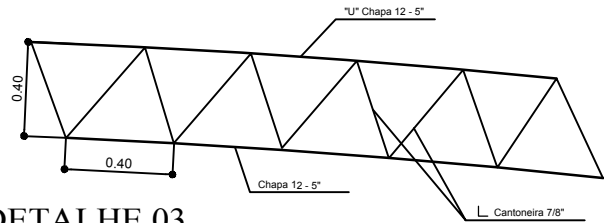

DETALHE 03
TESOURA
TRECHO GENÉRICO
Escala: 1/20

PROJETO ESTRUTURAL		
OBRA:	N ° DE PRANCHA	PRANCHA N °
COBERTURA EM ESTRUTURA METÁLICA PÁTIO CMEI - BICHINHO DA MAÇÃ	Ú	Ú
REFERÊNCIAS:		
PLANTA COBERTURA CORTE ESQUEMÁTICO DETALHES		
LOCAL		
ALTO PARAÍSO RUA MARINGÁ CENTRO, Nº 1133		
CIDADE/ESTADO		
ALTO PARAÍSO	PARANÁ	
PROPRIETÁRIO:		
PREFEITURA DO MUNICÍPIO DE ALTO PARAÍSO ESTADO DO PARANÁ		
ÁREAS:	CEP:	
EXISTENTE: 564,50M² A AMPLIAR: 282,18M² PASSARELA: 40,00M² PÁTIO COBERTO: 120,00M²	87.528-000	
	CIDADE:	ALTO PARAÍSO -PR
	FONE:	44 - 3664-1320
SITUAÇÃO:		
RUA PROFª RITA HELENA GARCIA MELO		
RUA PROF. PEDRO ALVES DA SILVEIRA		
RUA ARAPONGAS		
RUA MARINGÁ		
PROPRIETÁRIO		
RESP. PROJETO		
RESP. EXECUÇÃO		
DESENHO:	ARQUIVO:	DATA: