




PLANTA ACESSO UNIDADE DE SAÚDE
ESCALA: 1/50

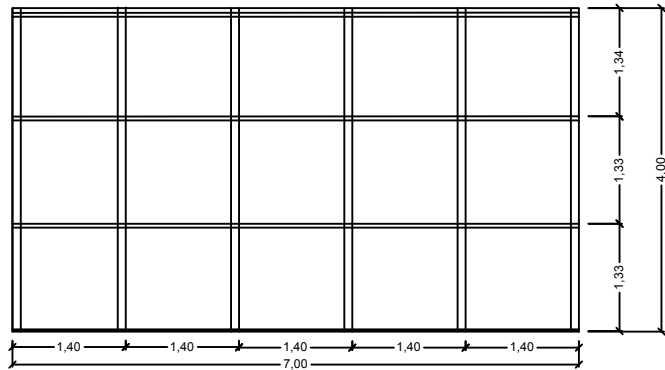


ACESSO FISIOTERAPIA
ESCALA: 1/50

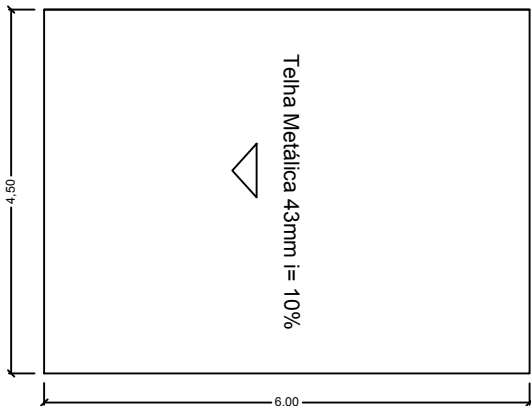


PLANTA COBERTURA ACESSO UNIDADE DE SAÚDE
ESCALA: 1/50

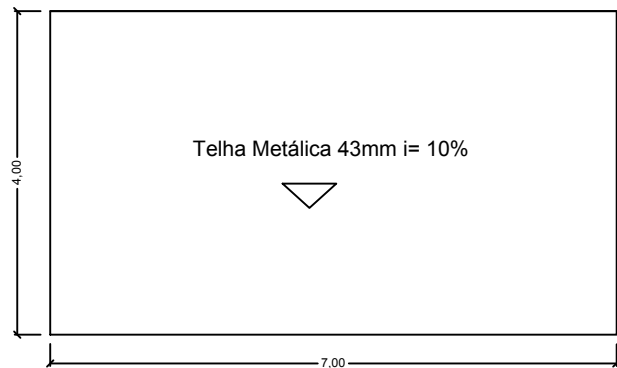


PLANTA COBERTURA ACESSO FISIOTERAPIA
ESCALA: 1/50

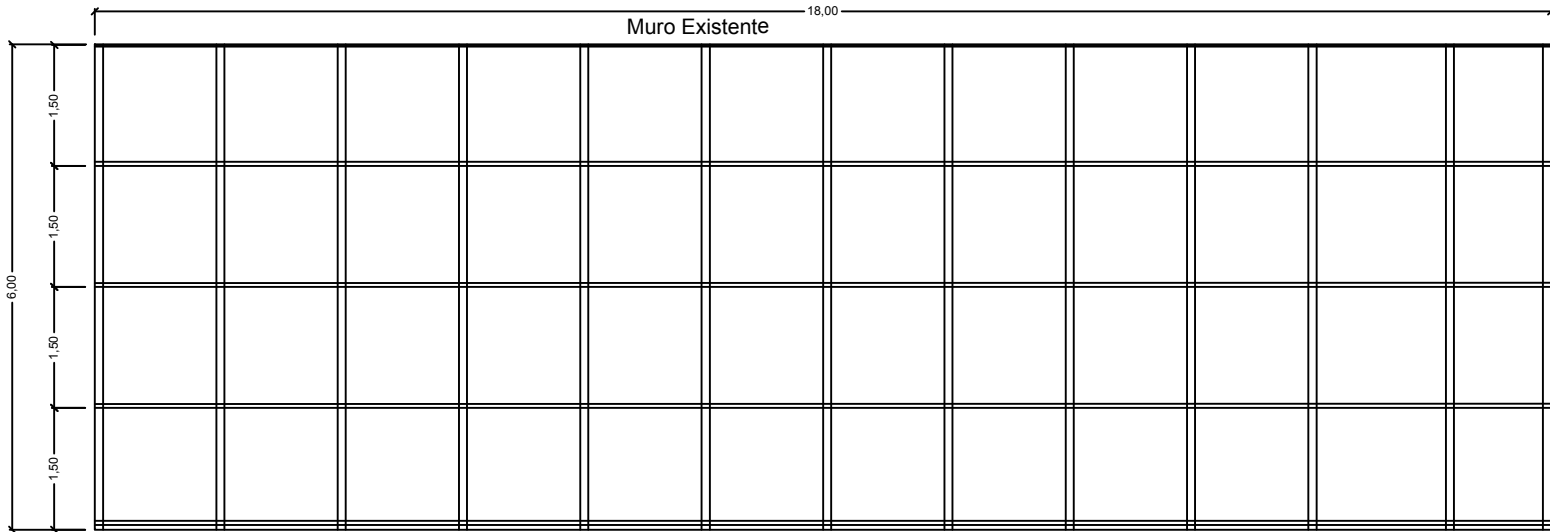


PLANTA GARAGEM UNIDADE DE SAÚDE
ESCALA: 1/50

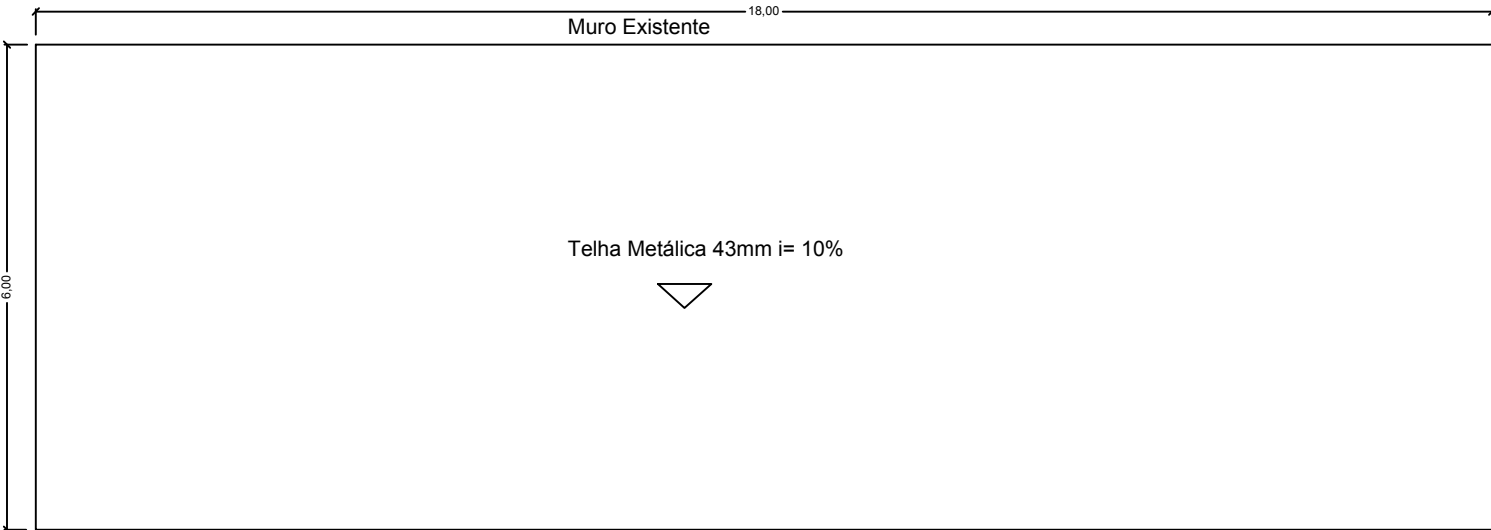

PLANTA COBERTURA GARAGEM UNIDADE DE SAÚDE
ESCALA: 1/50

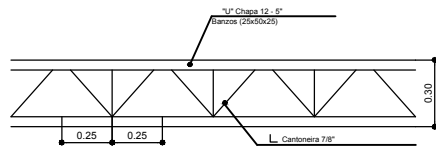

DETALHE
VIGA TRELIÇADA
TRECHO GÊNICO
Escala: 1/20

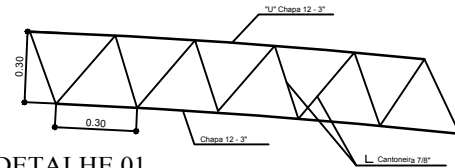

DETALHE 01
TESSURA
TRECHO GÊNICO
Escala: 1/20

PROJETO ESTRUTURAL		
OBRA:	Nº DE PRANCHAS PRANCHAS Nº	
COBERTURA EM ESTRUTURA METÁLICA		
UNIDADE BÁSICA DE SAÚDE, UNIDADE DE FISIOTERAPIA		
REFERÊNCIAS:	PLANTA COBERTURA, CORTE ESQUEMÁTICO, DETALHES	
LOCAL:	AVENIDA AUGUSTO JOSÉ DE SOUZA, QUADRA Nº 26 LOTES: 15, 16 E 17	
CIDADE/ESTADO:	ALTO PARAÍSO - PARANÁ	
PROPRIETÁRIO:		
PREFEITURA DO MUNICÍPIO DE ALTO PARAÍSO, ESTADO DO PARANÁ		
ÁREAS:	CEP:	87.528-000
GARAGEM UN. SAÚDE: 106,00m²	CIDADE:	ALTO PARAÍSO -PR
ACESSO UN. SAÚDE: 27,00m²	UF:	PR
ACESSO FISIOTERAPIA: 28,00m²	TELEFONE:	44 - 3664-1320
SITUAÇÃO:		
RUA JOSÉ SALTANZAR RODRIGUES		
PROPRIETÁRIO		
RESPº PROJETO		
RESPº EXECUÇÃO		
DESENHO:	ARQUIVO:	DATA: