



DETALHE 01
TESOURA
TRECHO GÊNÉRICO
Escala: 1/20

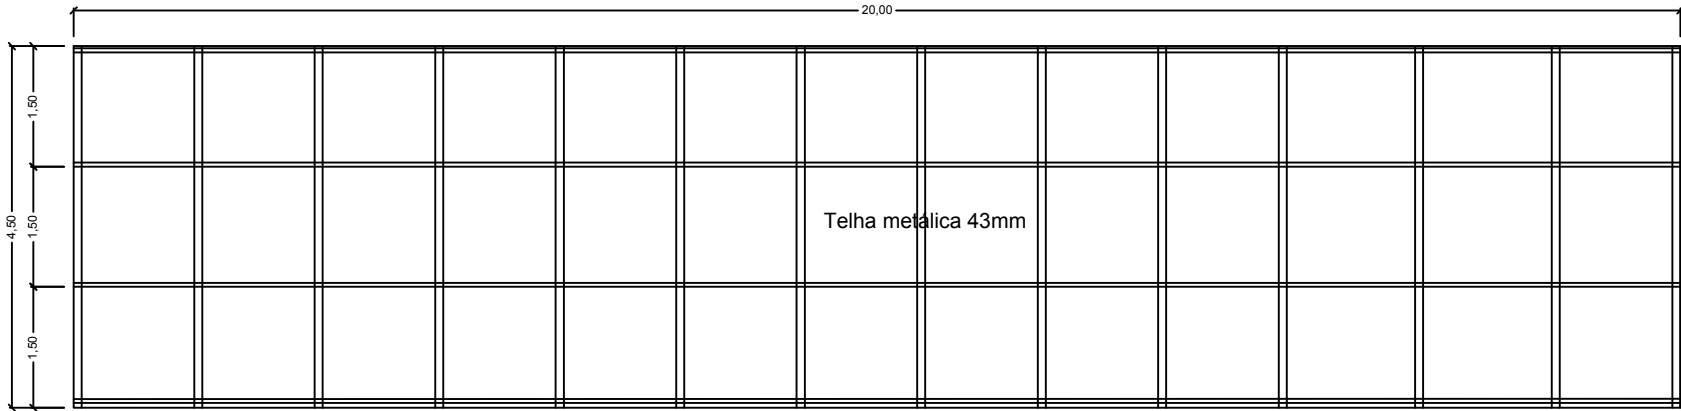

VISTA DIVISÓRIA EM ESTRUTURA METÁLICA
ESCALA: 1/50

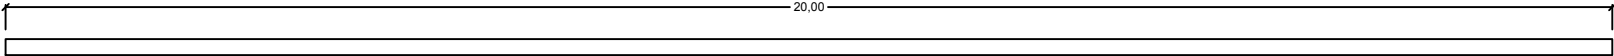

PLANTA DIVISÓRIA EM ESTRUTURA METÁLICA
ESCALA: 1/50

PROJETO ESTRUTURAL

OBRA:	N.º DE PRANCHA	PRANCHA N.º
DIVISÓRIA EM ESTRUTURA METÁLICA BARRACÃO INDUSTRIAL	Ú	Ú
REFERÊNCIAS:	PLANTA COBERTURA CORTE ESQUEMÁTICO DETALHES	
LOCAL:	RUA TIBAGI, QUADRA 02, PARQUE INDUSTRIAL, ALTO PARAÍSO - ESTADO DO PARANÁ	
CIDADE/ESTADO:	ALTO PARAÍSO PARANÁ	
PROPRIETÁRIO:		
PREFEITURA DO MUNICÍPIO DE ALTO PARAÍSO ESTADO DO PARANÁ		
ÁREAS:	CEP:	87.528-000
90,00M²	CIDADE:	ALTO PARAÍSO -PR
	FONE:	44 - 3664-1320
SITUAÇÃO:	RUA JOSUÉ BALTHAZAR	
	PROPRIETÁRIO	
	RESP. PROJETO	
	RESP. EXECUÇÃO	
	AVENIDA AUGUSTO JOSÉ DE SOUZA	
DESENHO:	ARQUIVO:	DATA: