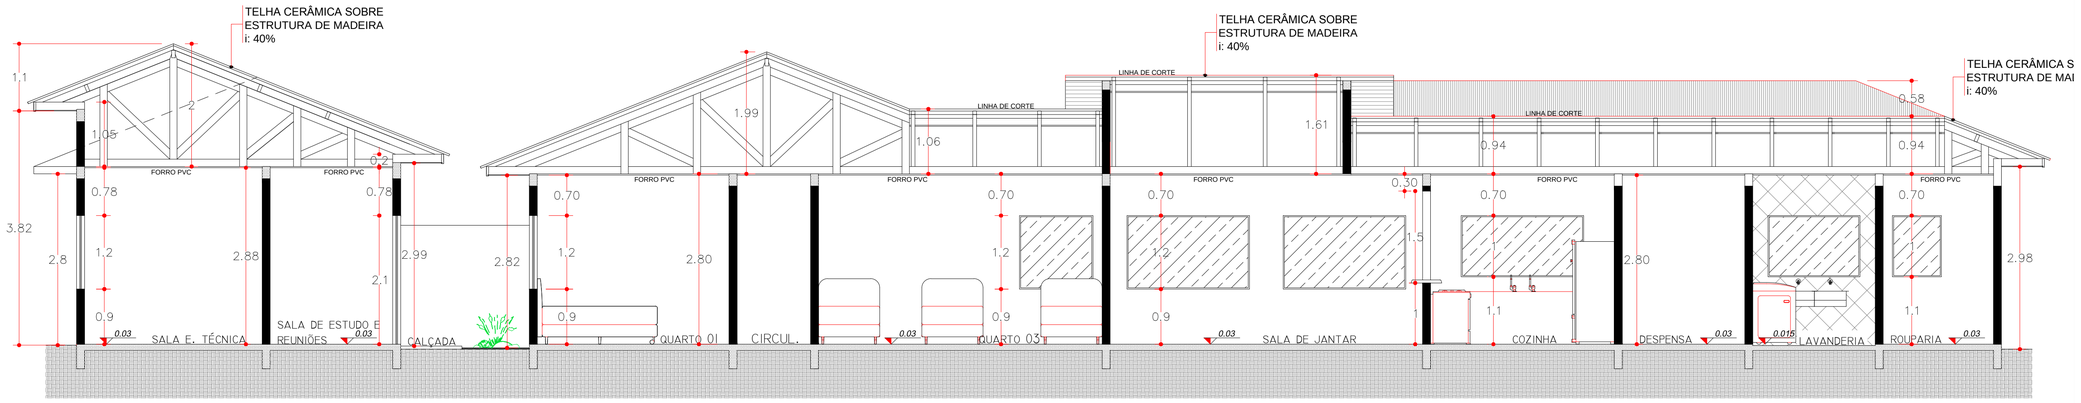

CORTE A/B
escala: 1/75

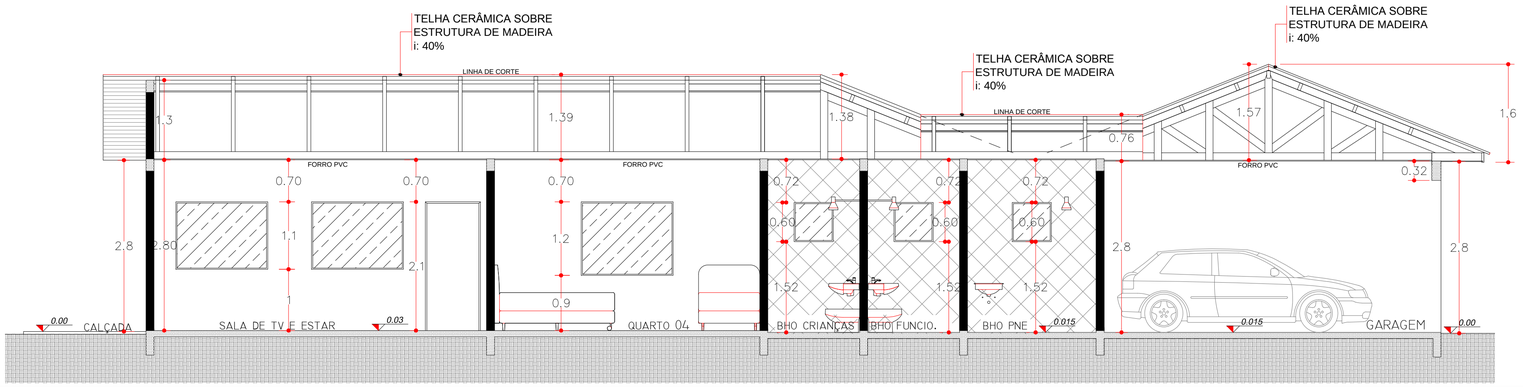

CORTE C/D
escala: 1/75

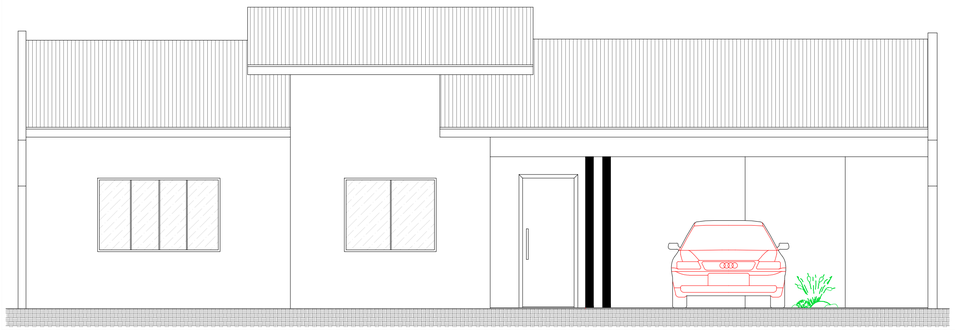

ELEVAÇÃO FRONTAL
escala: 1/75

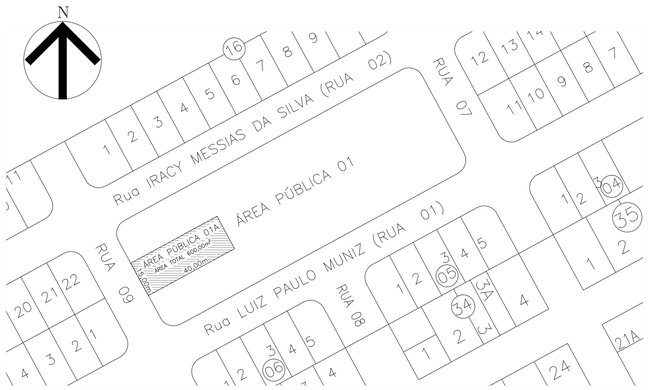

LOCALIZAÇÃO DO TERRENO
sem escala

A APROVAÇÃO DO PROJETO PELA PREFEITURA NÃO RECONHECE A PROPRIEDADE SOBRE O IMÓVEL

SAÚDE

PREFEITURA

OBRA: CASA LAR

LOCAL: Rua 09, nº920 - Jardim Casa Grande - Assis Chateaubriand, PR
ÁREA PÚBLICA 01-A

DISCRIMINAÇÃO

PROJETO ARQUITETÔNICO

CORTES AB e CD
ELEVAÇÃO FRONTAL
LOCALIZAÇÃO DO TERRENO

ÁREA TOTAL DO TERRENO	600,00 m2
ÁREA TOTAL DE CONSTRUÇÃO	298,89 m2
TAXA PERMEÁVEL	39,04 %
TAXA DE OCUPAÇÃO	49,81 %
COEFICIENTE DE APROV.	0,4981

PROPRIETÁRIO
PREFEITURA MUNICIPAL DE ASSIS CHATEAUBRIAND

PRANCHA
02/02

PROJETO
CARLOS ERASTO ALVES – ARQUITETO E URBANISTA – CAU/ RN A13557-7

ESCALA	DATA	DESENHO
INDICADA	MARÇO/2015	ADRIANA S. GUSSI GRADUANDA DO 5º ANO DE ARQUITETURA E URBANISMO