



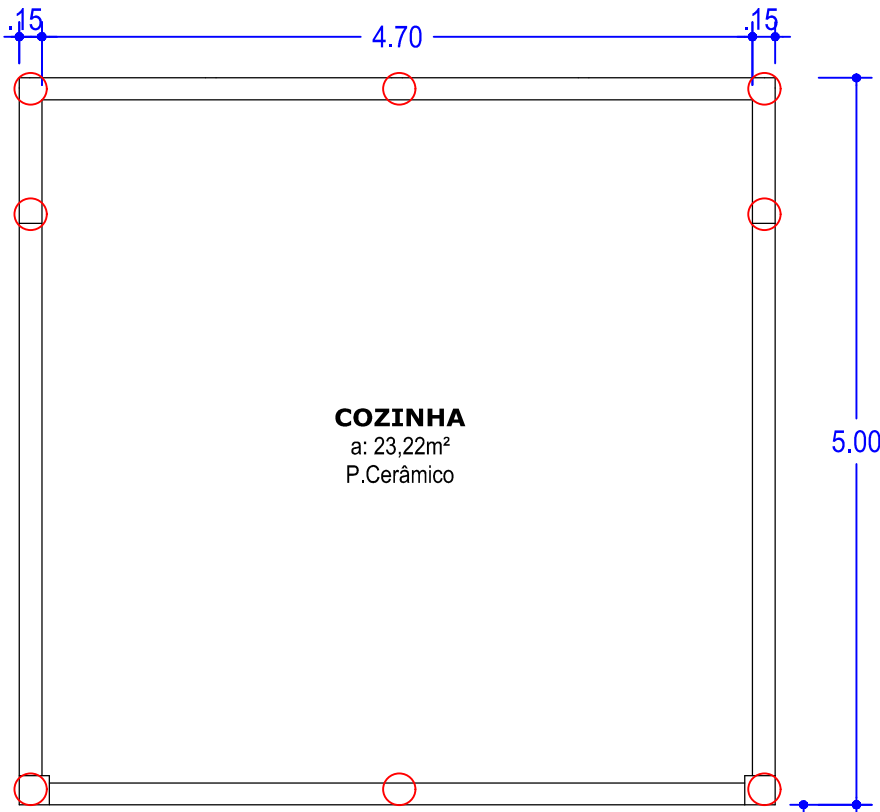

PLANTA LOCAÇÃO


Esc.: 1:50

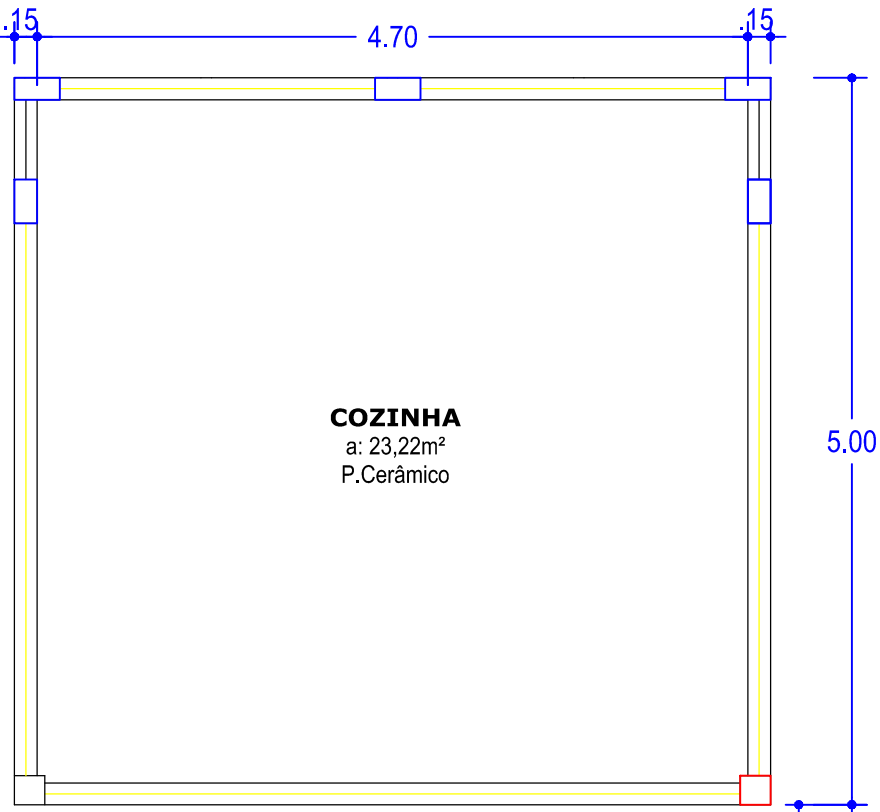

- Pilar em concreto 12x30
- Pilar metalico 20x20
- Viga baldrame 12x25


PLANTA FORMA BALDRAME

Esc.: 1:50

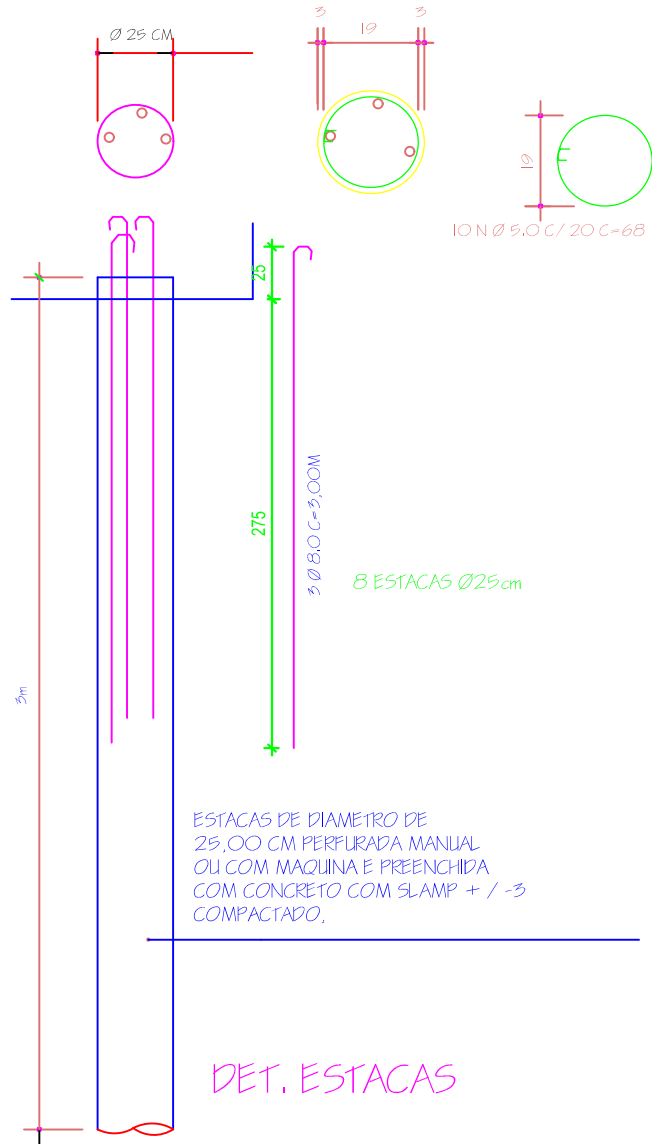


VIGA BALDRAME

ESC 1:50

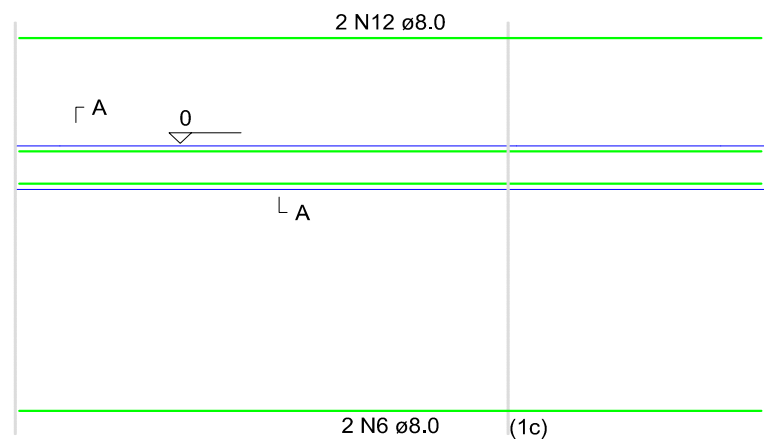

SEÇÃO A-A


ESC 1:25

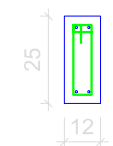

N1 ø5.0 C=72 A CADA 20


VIGA RESPALDO

ESC 1:50

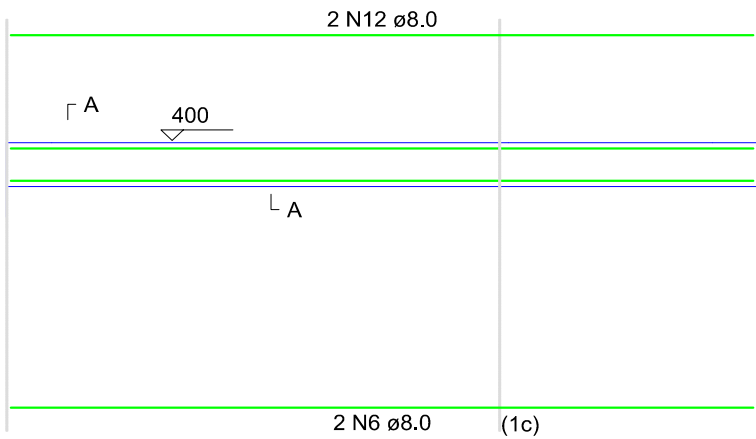

SEÇÃO A-A



ESC 1:25

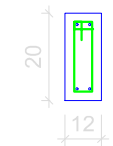

N1 ø5.0 C=72 A CADA 20

PILARES

ESC 1:50

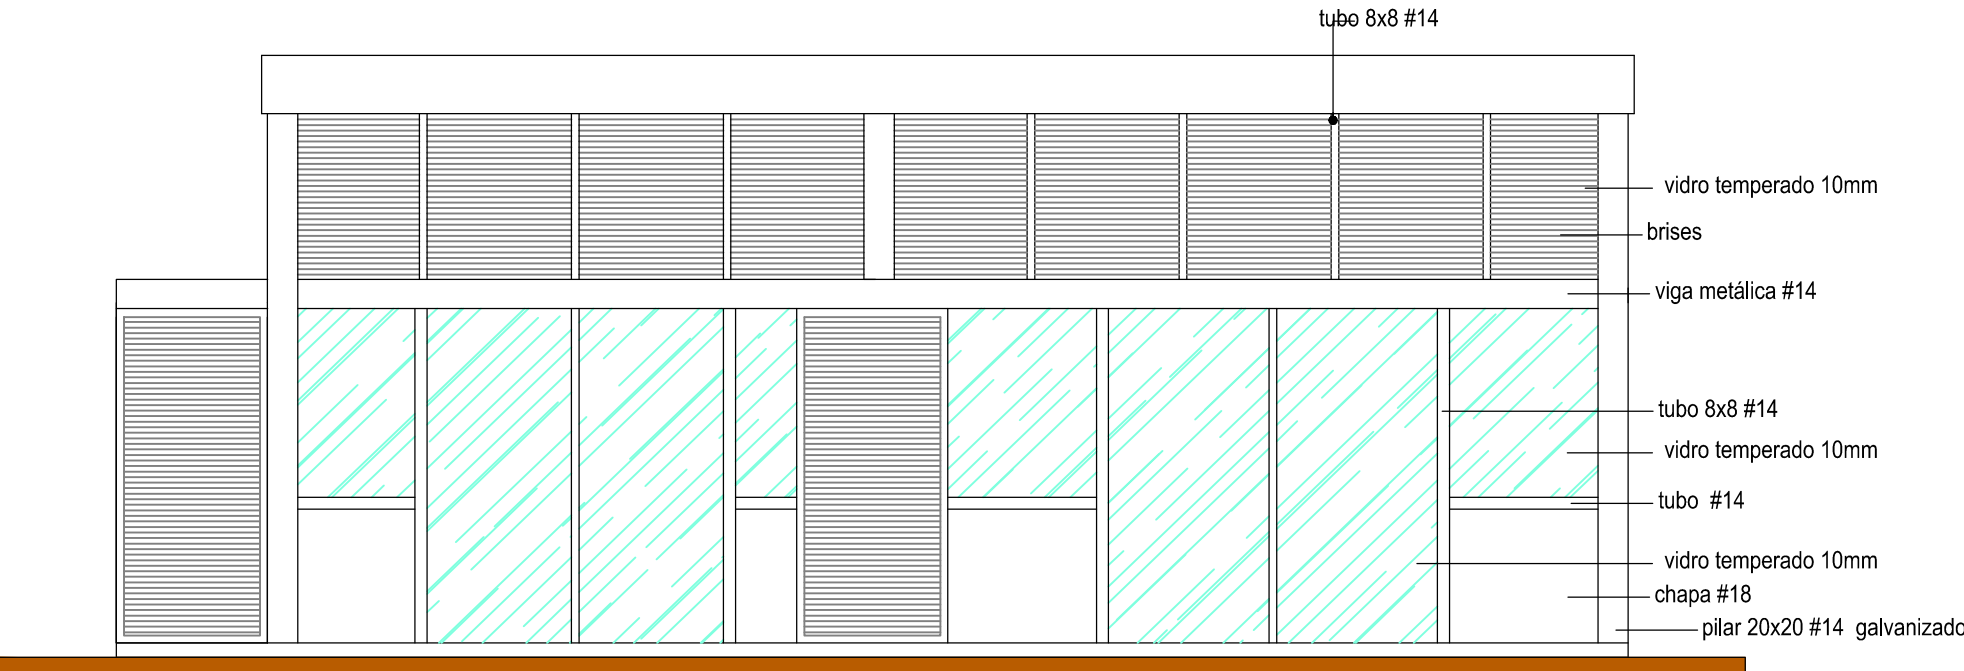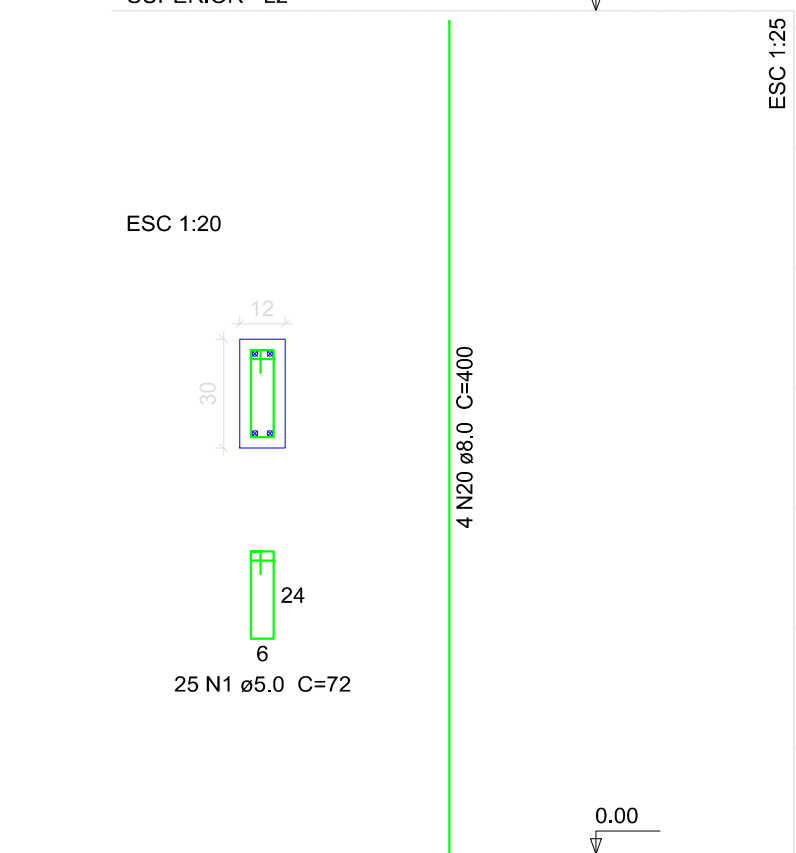

DETALHE METALICA E VIDROS

Esc.: 1:50


PROJETO ESTRUTURAL

FOLHA ÚNICA

● Obra: AMPLIAÇÃO DE UM QUIOSQUE

● Local: Praça Vereador Horácio José Ribeiro
Avenida Nilza de Oliveira Pipino

● Proprietário: PREFEITURA MUNICIPAL DE UBIATÃ

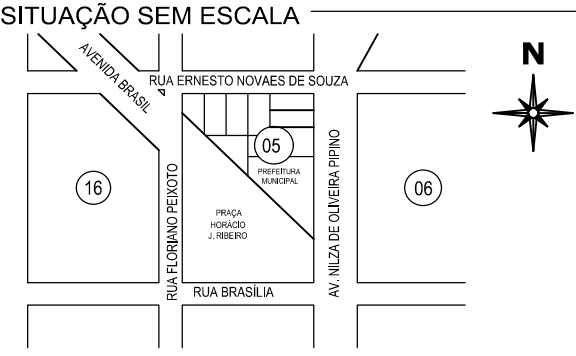

Proprietário: PREFEITURA MUNICIPAL DE UBIATÃ
CNPJ: 76.950.096/0001-10

Autor do Projeto: REGINALDO DA S. RETAMERO
Engº Civil CREA 94.820-D/Pr.

Resp. Técnico:

ÁREAS	
Área do terreno	10.404,00 m²
Área existente	16,00 m²
Área à ampliar	45,00 m²
Área total	61,00 m²

Escala INDICADA Projeto Arquiteta SUELY HELLSTRON

Data JULHO / 2017