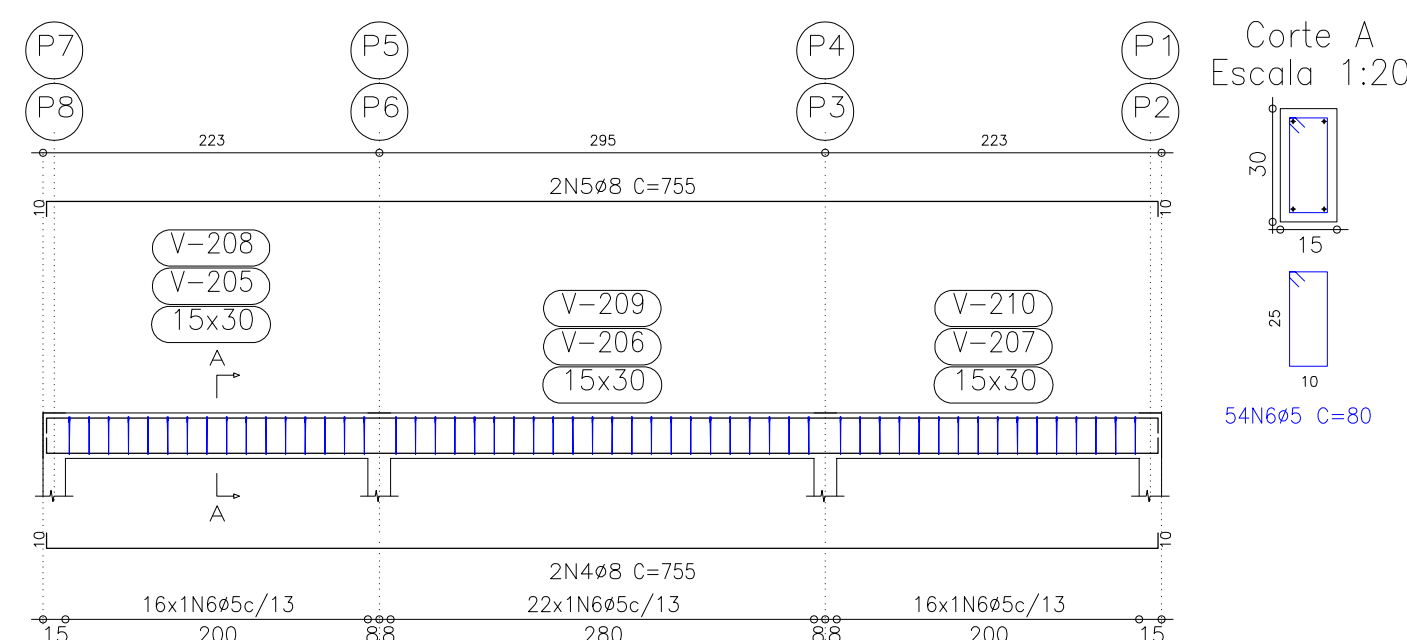
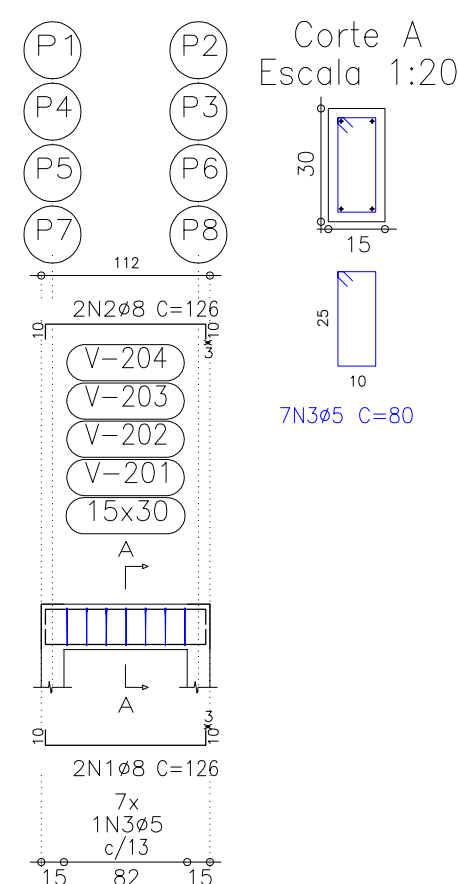
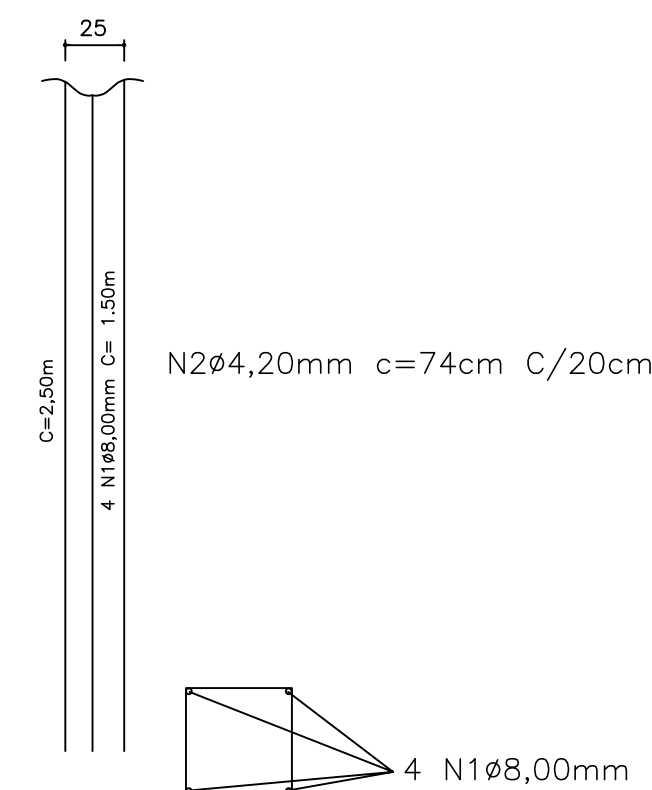


Resumo Aço Piso 2 Vigas	Comp. total (m)	Peso+10% (kg)	Total
CA-50-AØ8	80.6	35	35
CA-60-BØ5	108.8	19	19
Total			54


$$\begin{array}{l} P1=P2 \\ P3=P4 \\ P5=P6 \\ P7=P8 \end{array}$$

15
15
4Ø10
25Ø5c/12



ESCALA 1:15

Piso 2

Piso 1
Fundação

Diagrama de la estructura de acero para el cálculo de la carga muerta (SC). Se muestra un plano de planta con una estructura rectangular dividida en tres secciones. Las dimensiones son: anchura total de 9,6 m y profundidades de 2,15 m y 2,95 m. Las cargas muertas (SC) son de 150 kgf/m². Los puntos de apoyo y las cargas puntuales (P1-P8) están indicados en los vértices. Las secciones transversales (V1-V4) están marcadas en los bordes.

Resumo Aço Piso 1 Vigas	Comp. total (m)	Peso+10% (kg)	Total
CA-50-AØ8	80.6	35	35
CA-60-BØ5	108.8	19	19
Total			54

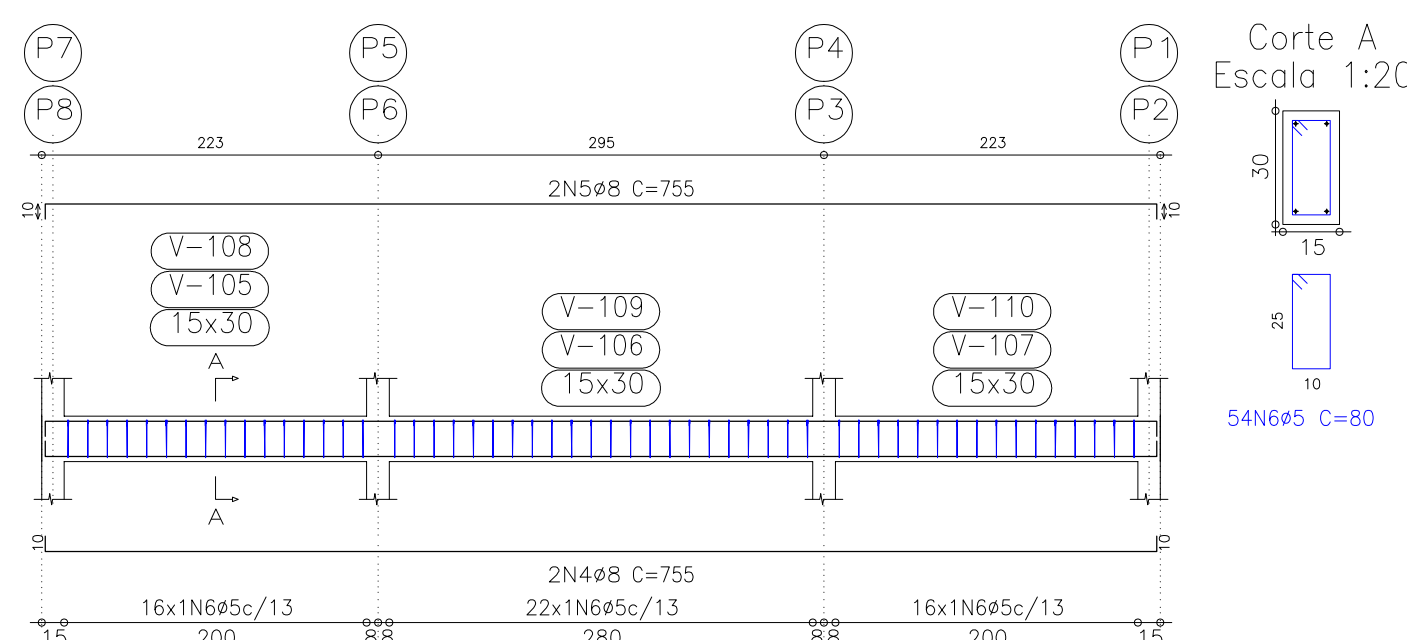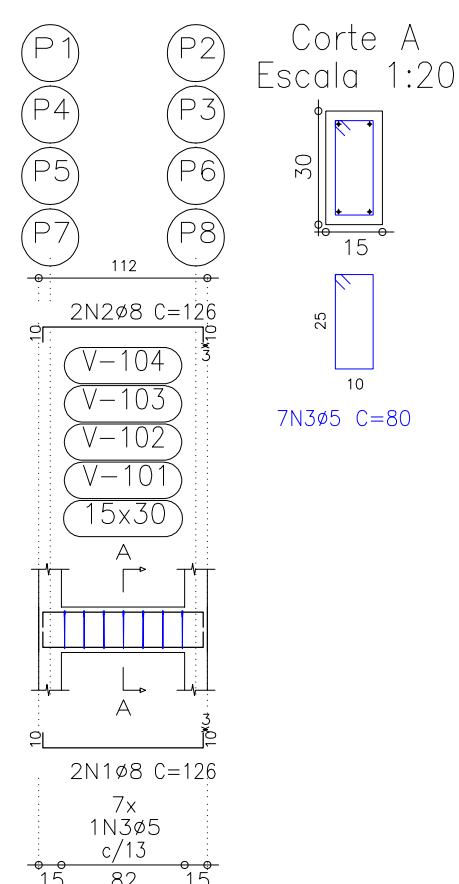

Endereço: Rua Nelsino /ravagnani, nº 1451A - Centro - Florestópolis/PR
861654-000 FONES: (43) 9602-8019 / 3662-1002 e-mail: camaraeliseu@gmail.com
FLORESTÓPOLIS - PARANÁ

G. A. ENGENHARIA E CONSTRUÇÃO LTDA
EXECUÇÃO, PROJETOS ARQUITETÔNICOS E
PROJETOS COMPLEMENTARES
FLORESTOPOLIS - PR (43) 99602-8019
comarcasteue@gmail.com

Formas, detalhamento de pilares, vigas,
brocas dos abrigos de resíduos e alp.

SOLICITANTE: **TERRENO:**
2.409,41

MARIA EDNA DE ANDRADE
MUNICIPIO DE PRADO FERREIRA, PR - CNPJ: 01.613.136/0001-30

ESCALA: INDICADA ARQUIVO DIGITAL: XXX.DWG

DATA: 10/11/2023 UNIDADE: cm / mm/ 08/11

REPONSÁVEL PELO PROJETO ELISEU CAMARA ENGº CIVIL - CREA PR Nº 210280/D ART. Nº	RESPONSÁVEL P/ EXECUÇÃO
--	-------------------------

APROVADO

ALVARÁ
Nº 548/2023

RONALD TIZIANI PIVOTTO
CREA PR-172443/D
Coordenador de Obras Públicas e Conservação
Prefeitura Municipal de Prado Ferreira