




TRECHO 1
Estaca 0+ 0,00 ate a Estaca 105+ 0,00

Estaca 0+ 0,00 (530026,70, 7210813,72)




TRECHO 1
Estaca 105+ 0,00 ate a Estaca 216+ 4,27

Estaca 217+ 0,00 (530916,23, 7214357,3)

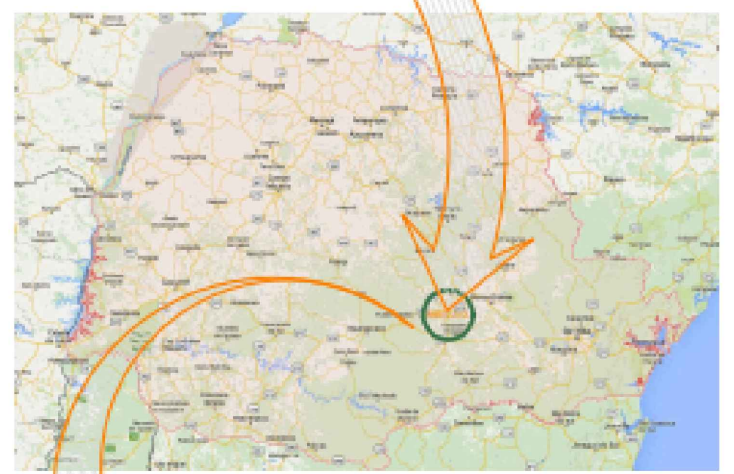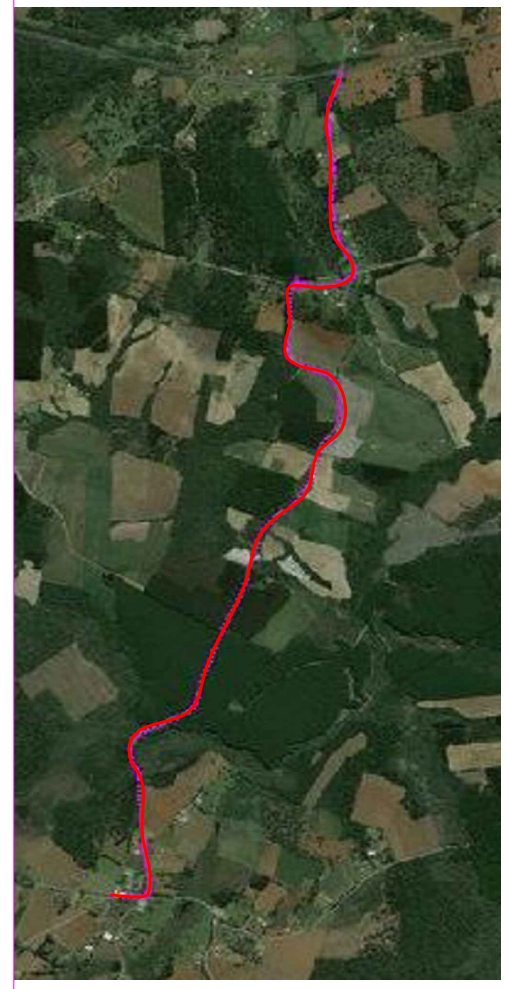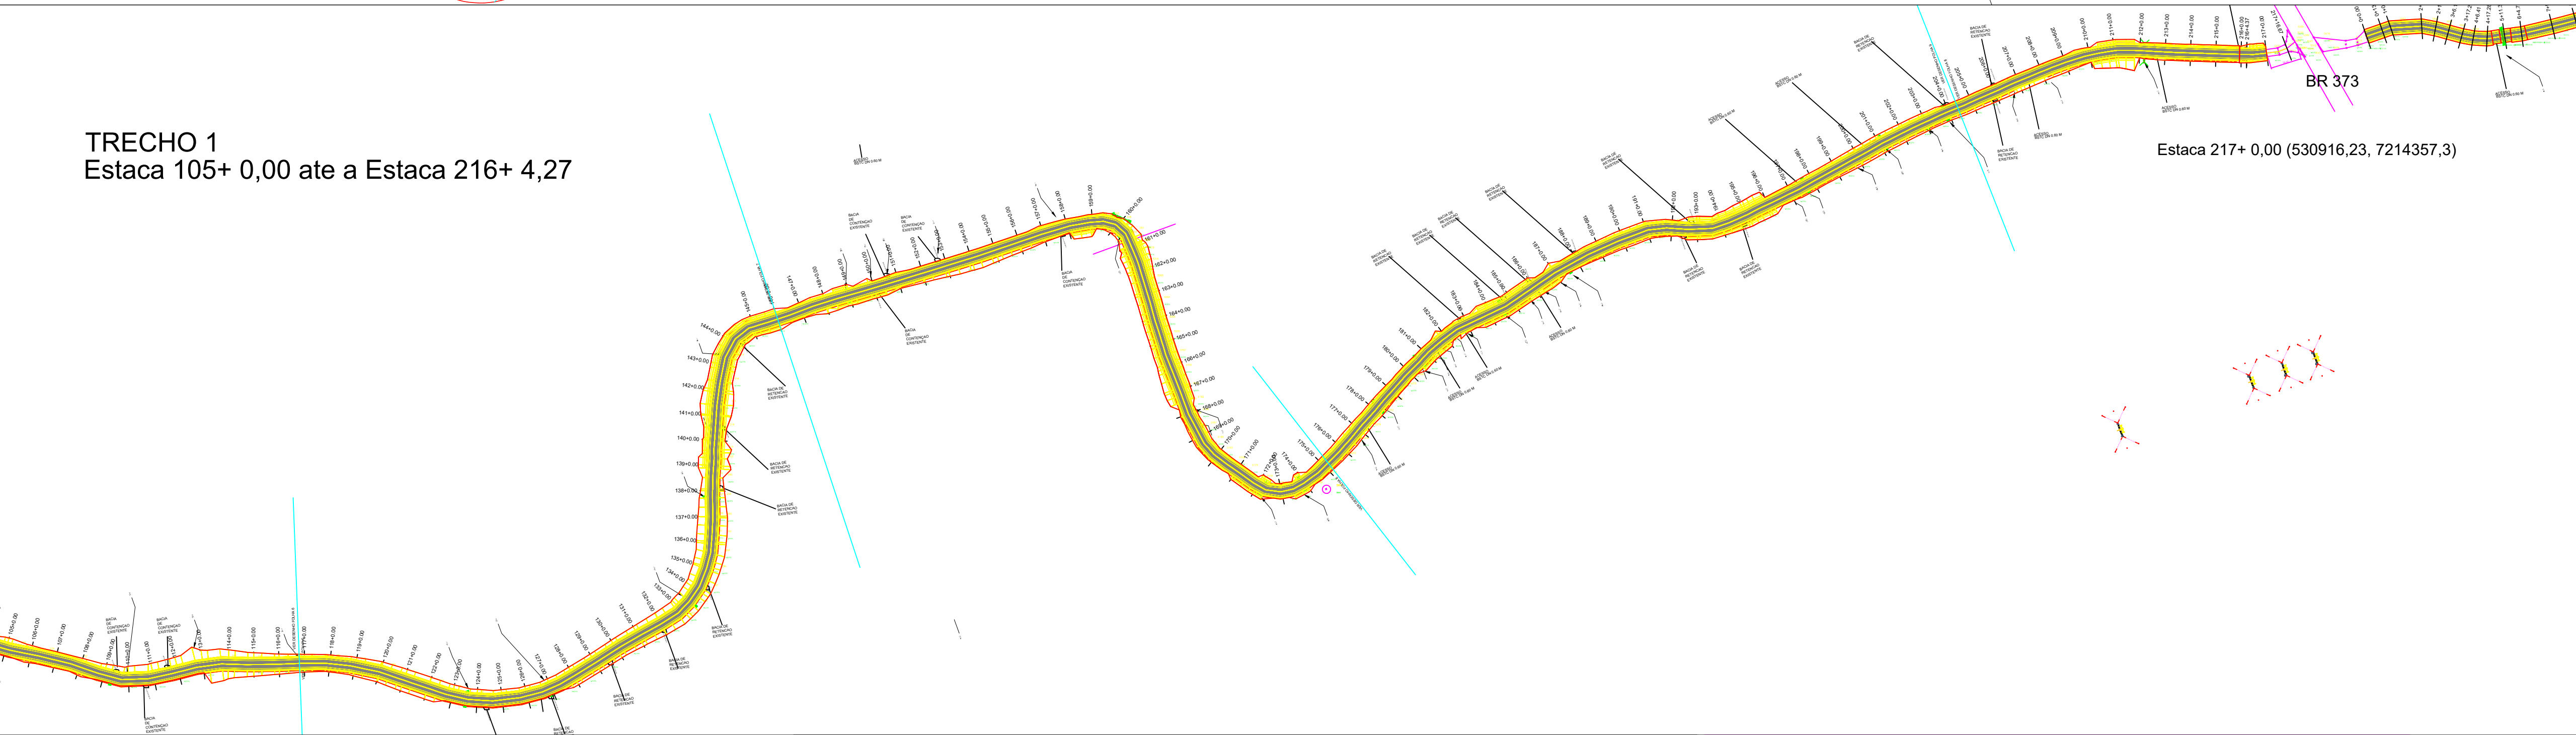


TRECHO 1
Estaca 0+ 0,00 (530026,70, 7210813,72)
Estaca 217+ 0,00 (530916,23, 7214357,3)





TRECHO 2
Estaca 0+ 0,00 (530930,24, 7214435,78)
Estaca 31+ 2,47 (531136,66, 7215001,02)

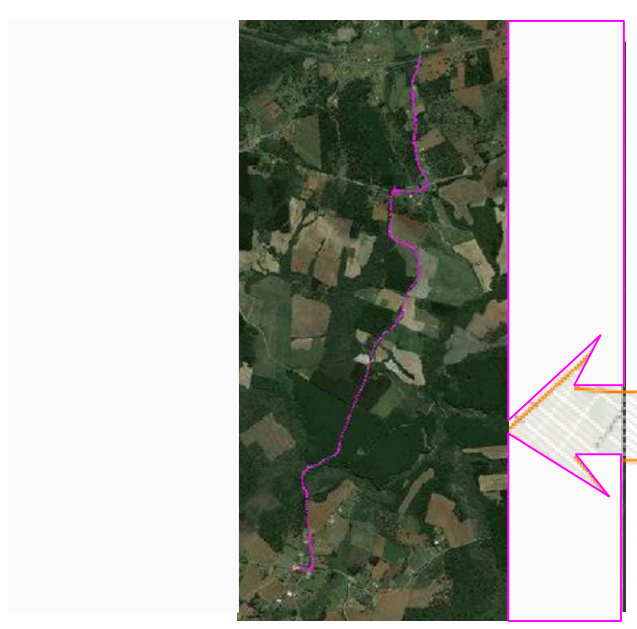

Estaca 0+ 0,00 (530930,24, 7214435,78) Estaca 31+ 2,47 (531136,66, 7215001,02)

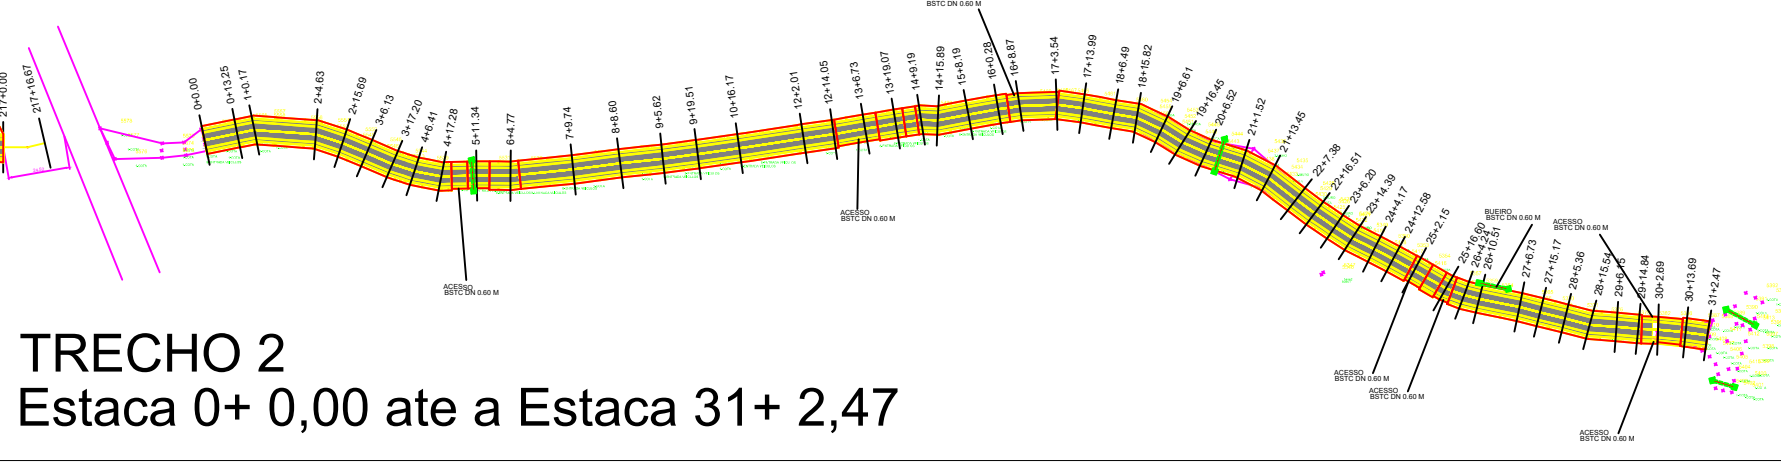

TRECHO 2
Estaca 0+ 0,00 ate a Estaca 31+ 2,47

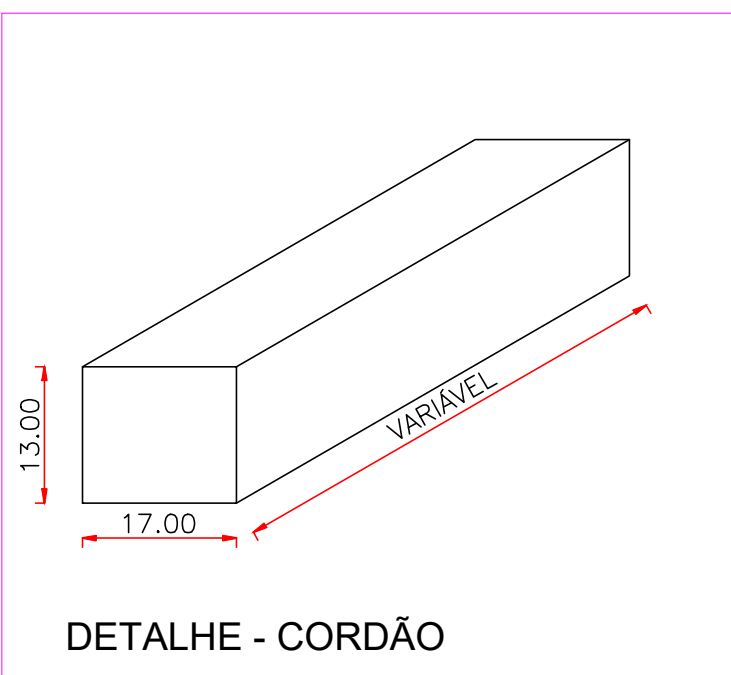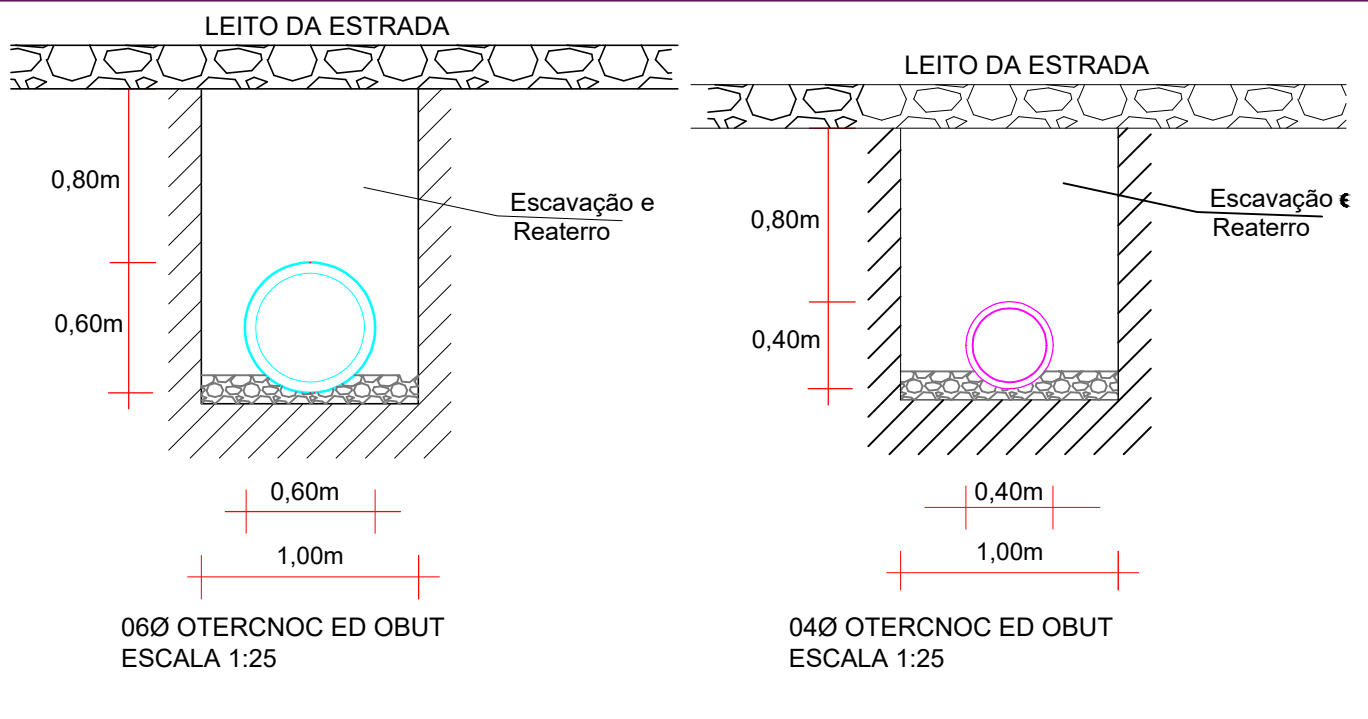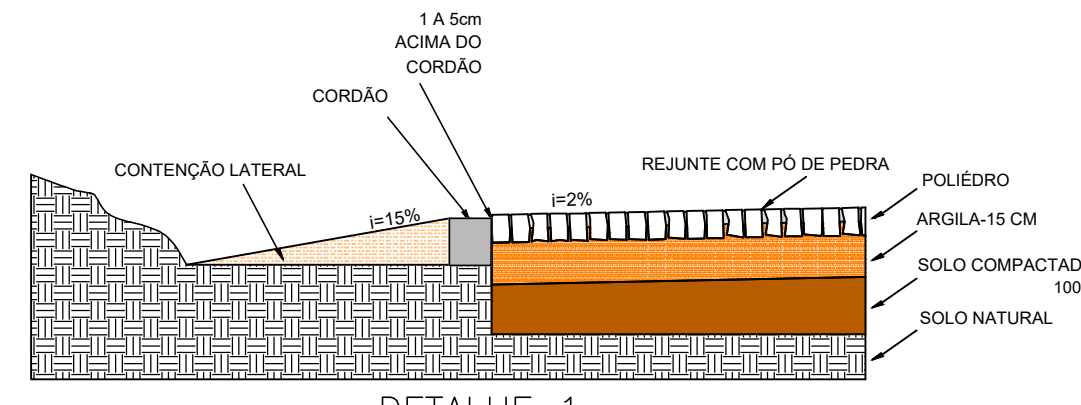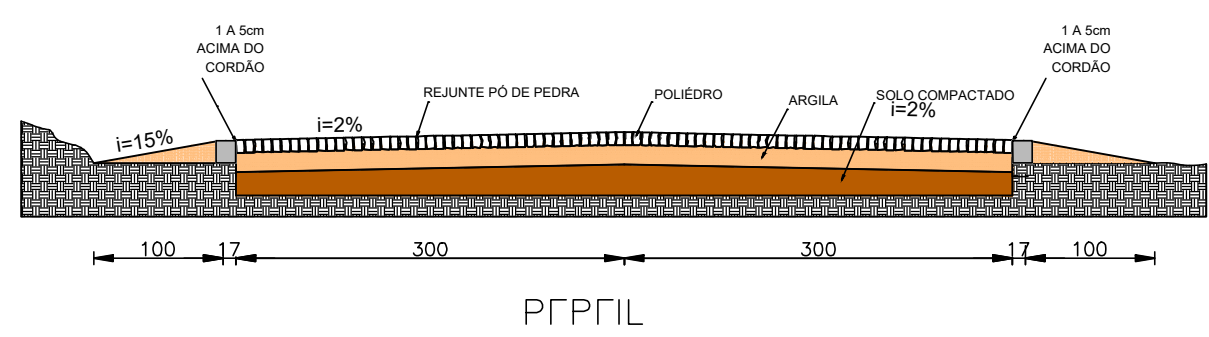

LEGENDA	
	TUBO DE CONCRETO Ø40cm
	TUBO DE CONCRETO Ø60cm
	ESTACA
	VALA LATERAL EXISTENTE
	MEIO FIO TIPO 3
	FAIXA DE DOMÍNIO
	ATERRO
	CAIXA DE RETENÇÃO

ESTRADA MUNICIPAL DE VALINHOS

LARGURA PAVIMENTO = 6,00 m.
EXTENSAO TRECHO 1 = 4340,00 m.
EXTENSAO TRECHO 2 = 622,47 m.
EXTENSAO TOTAL = 4.962,47 m.

TRECHO 1 = 26.040,00 m²
TRECHO 2 = 3.734,82 m²
TOTAL= 29.774,82 m²

PAVIMENTAÇÃO
SOBRE PEDRAS IRREGULARES

local	Imbituva - PR	área terreno	-	escala	ind.
proprietário	MUNICÍPIO DE IMBITUVA PR	data	08.09.2021	matrícula	100
conteúdo	CNPJ 76.175.892/0001-23	matrícula	-	matrícula	-
conteúdo	PROJETO GEOMÉTRICO E DE PAVIMENTAÇÃO	matrícula	-	matrícula	-
conteúdo	PERFIL LONGITUDINAL	matrícula	-	matrícula	-