



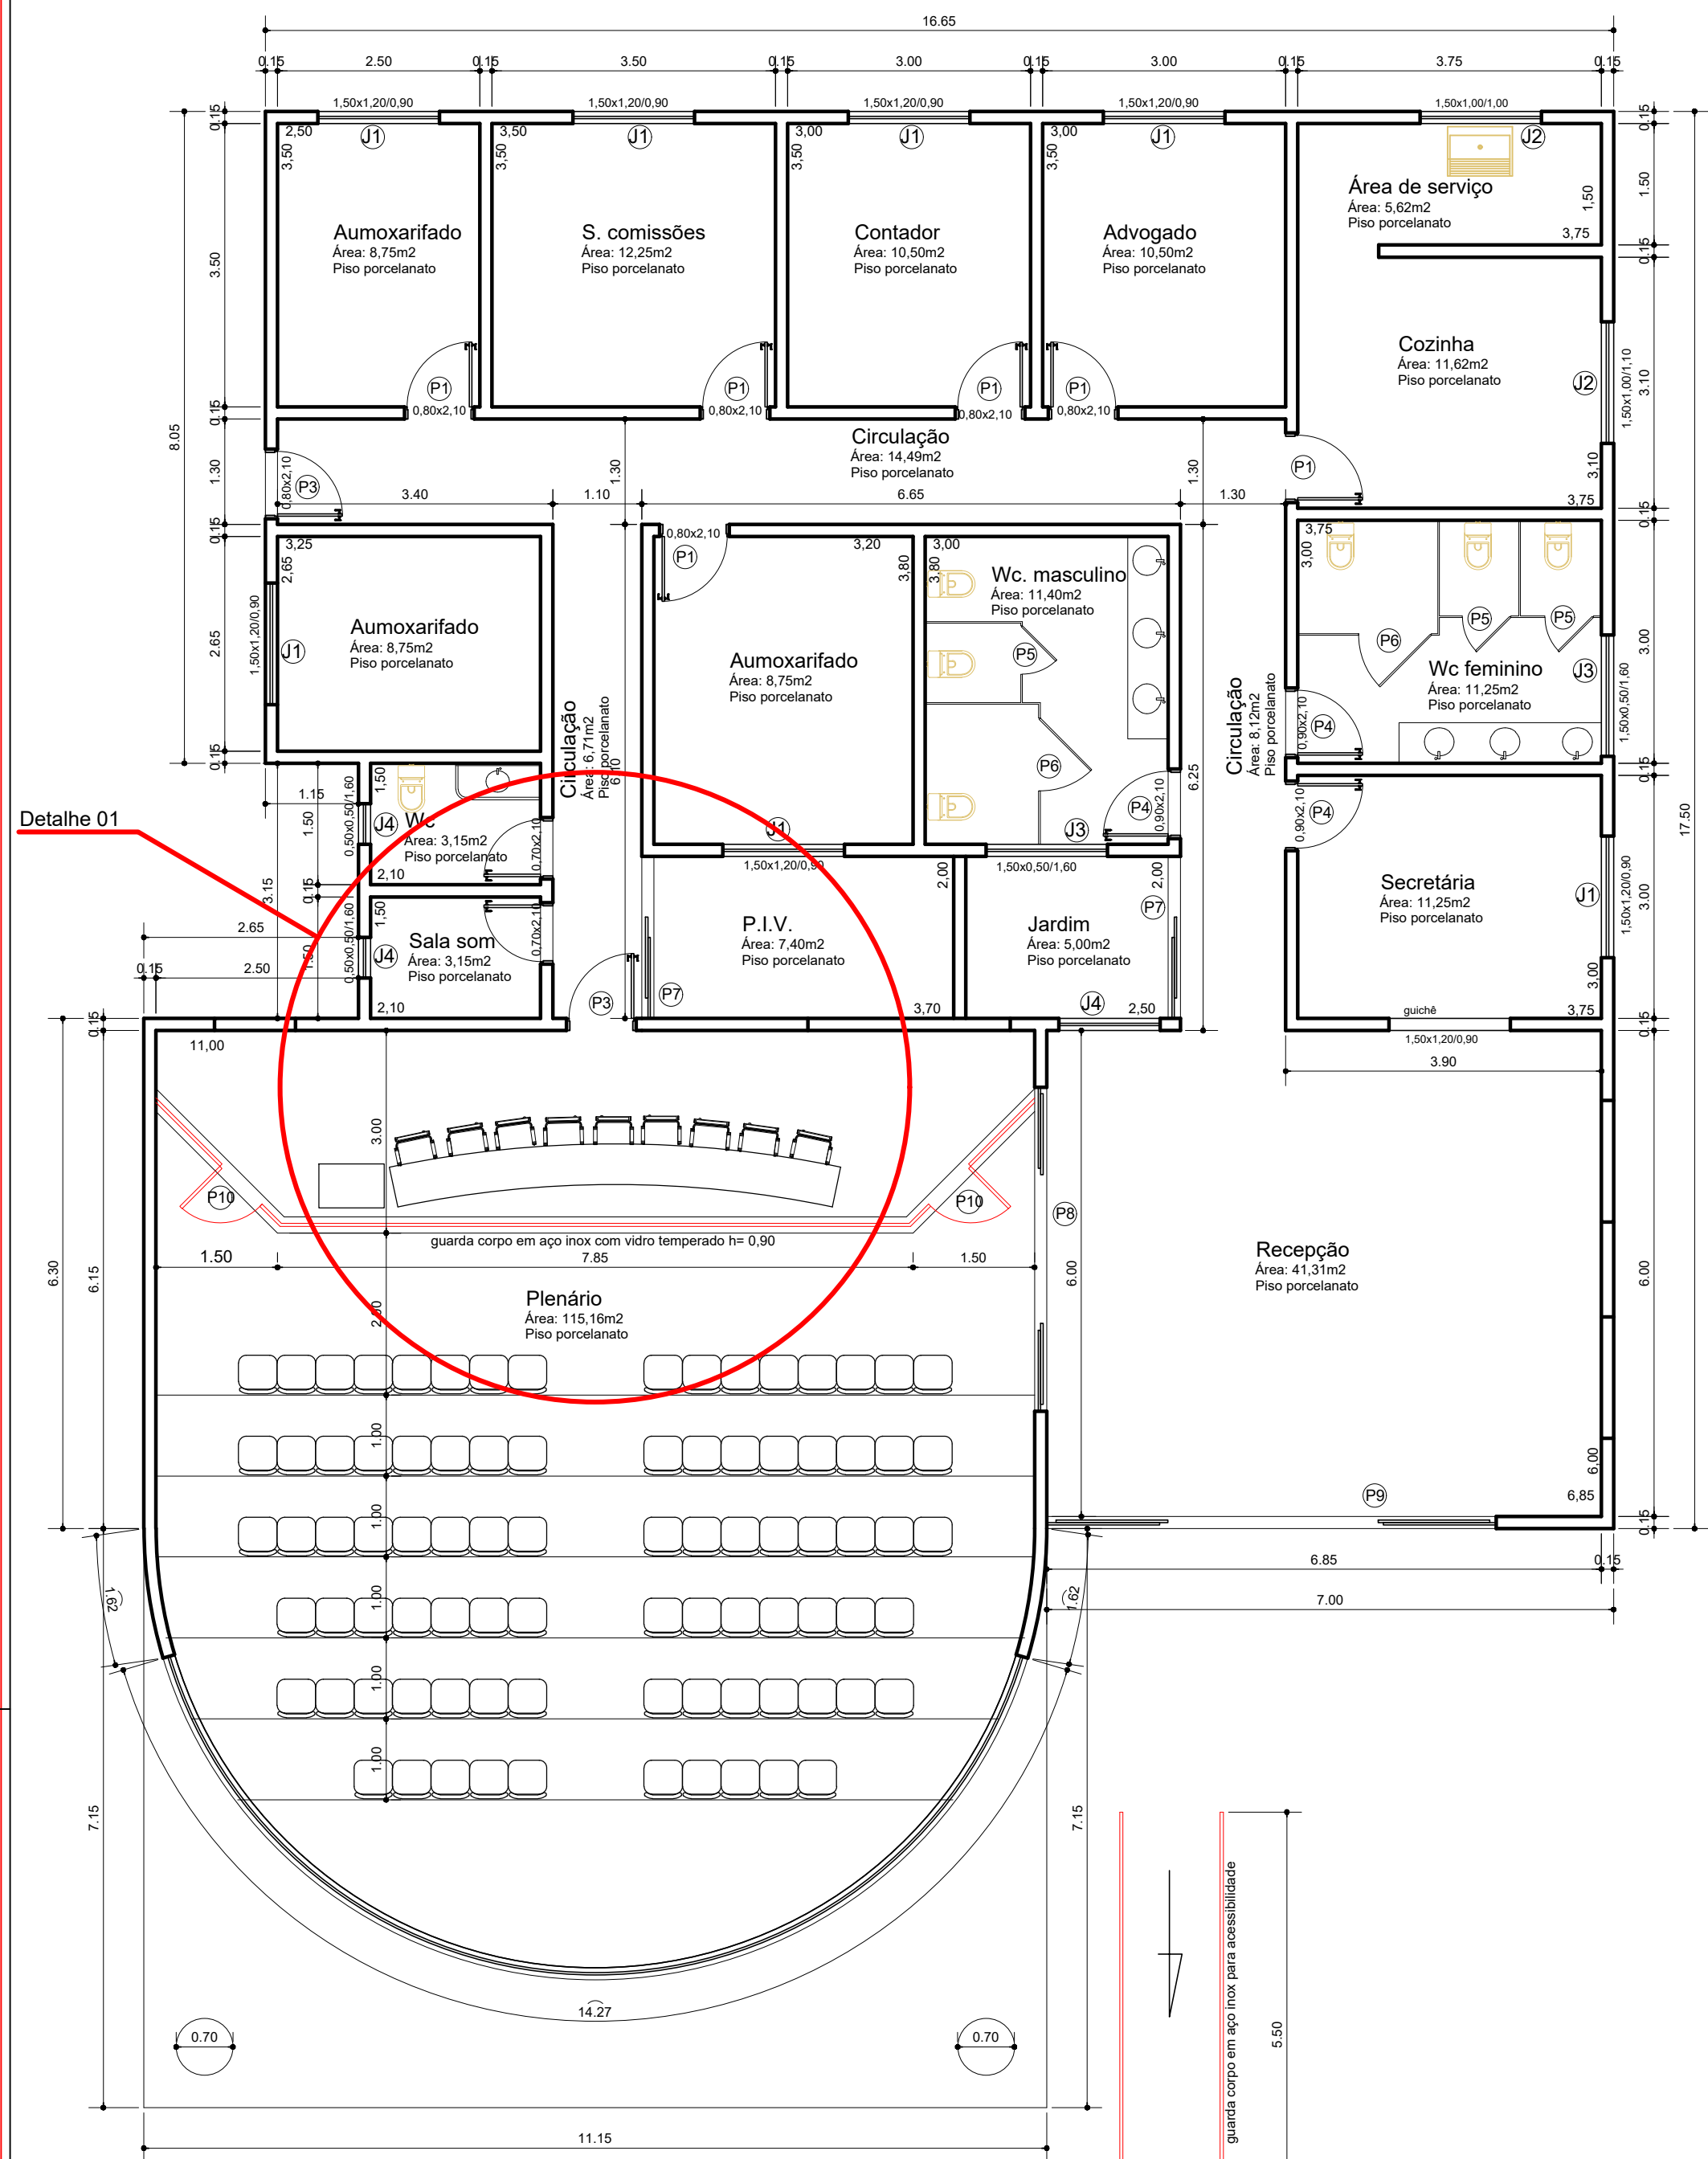

PLANTA - BAIXA

Área : 348,29m²
Escala: 1:75

— Paredes existentes
— Paredes a construir

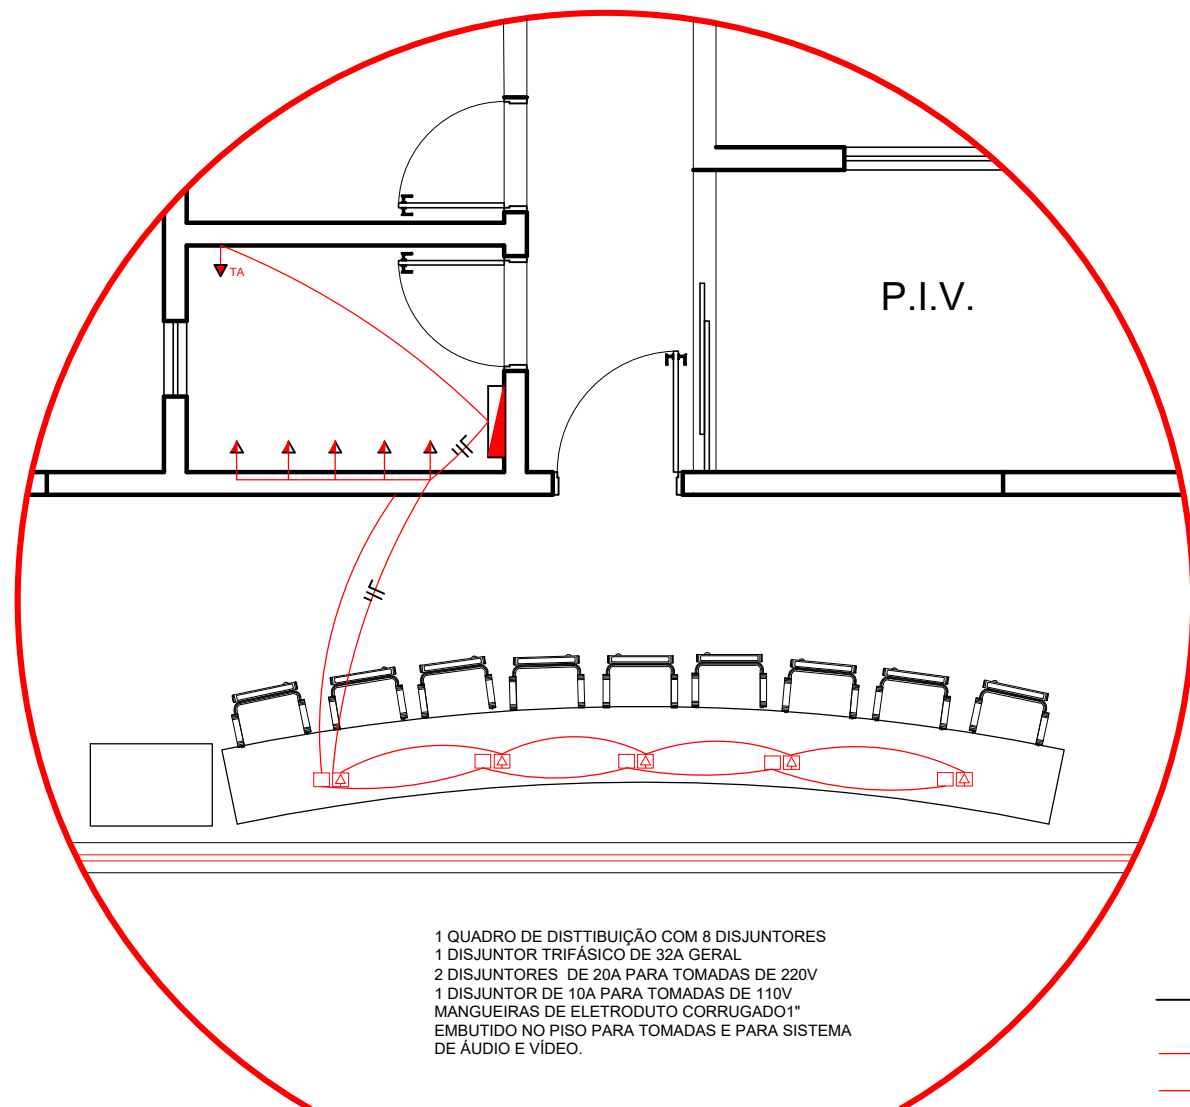


DETALHE 01

Escala: 1:50


SIMBOLOGIA

- Tomada média, a 1,30 m do piso acabado
- Tomada alta, a 2,10 m do piso acabado (TUE's)
- Tomada alta, a 2,60 m do piso acabado (ar condicionado)
- Caixa de medição (CM)
- Caixa de distribuição (CD)
- Eletroduto embutido no piso ou parede
- Condutor de retorno, fase e neutro no interior do eletroduto

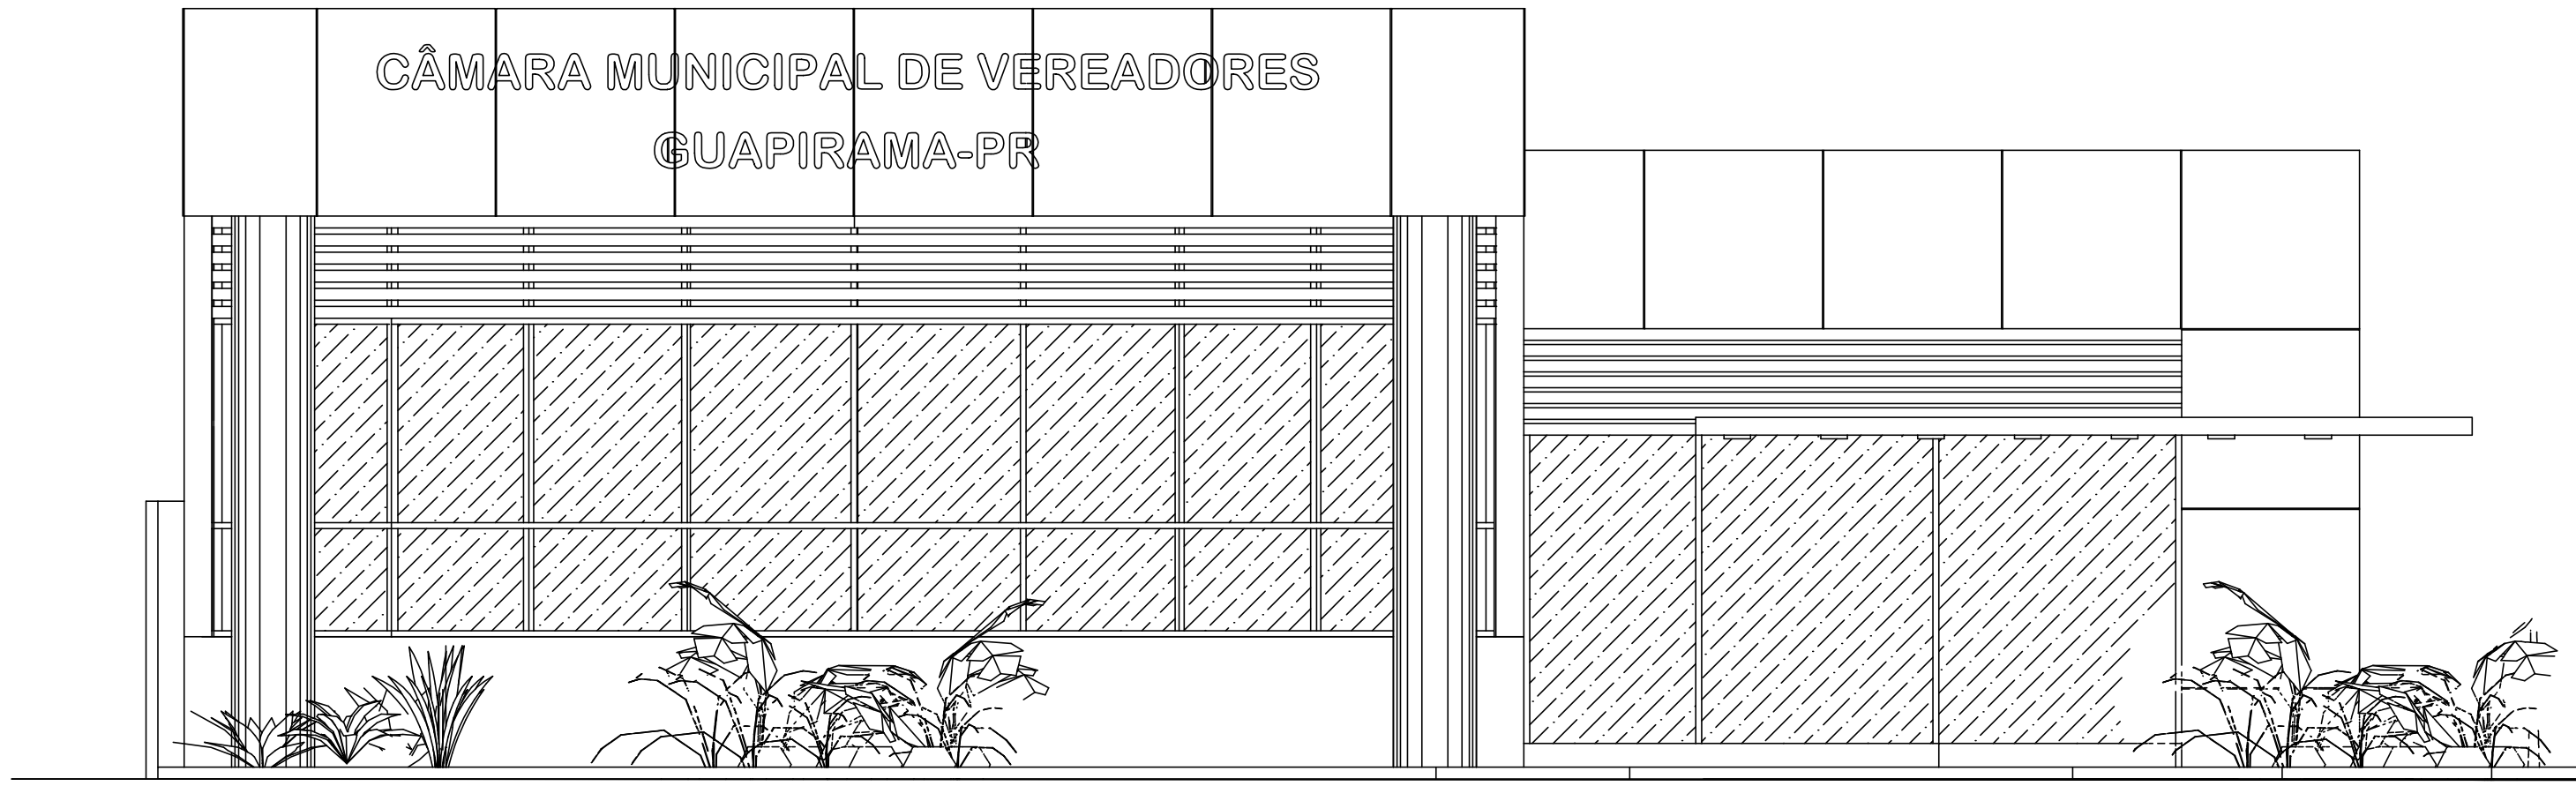

ELEVÇÃO FRONTAL

ESCALA 1:75

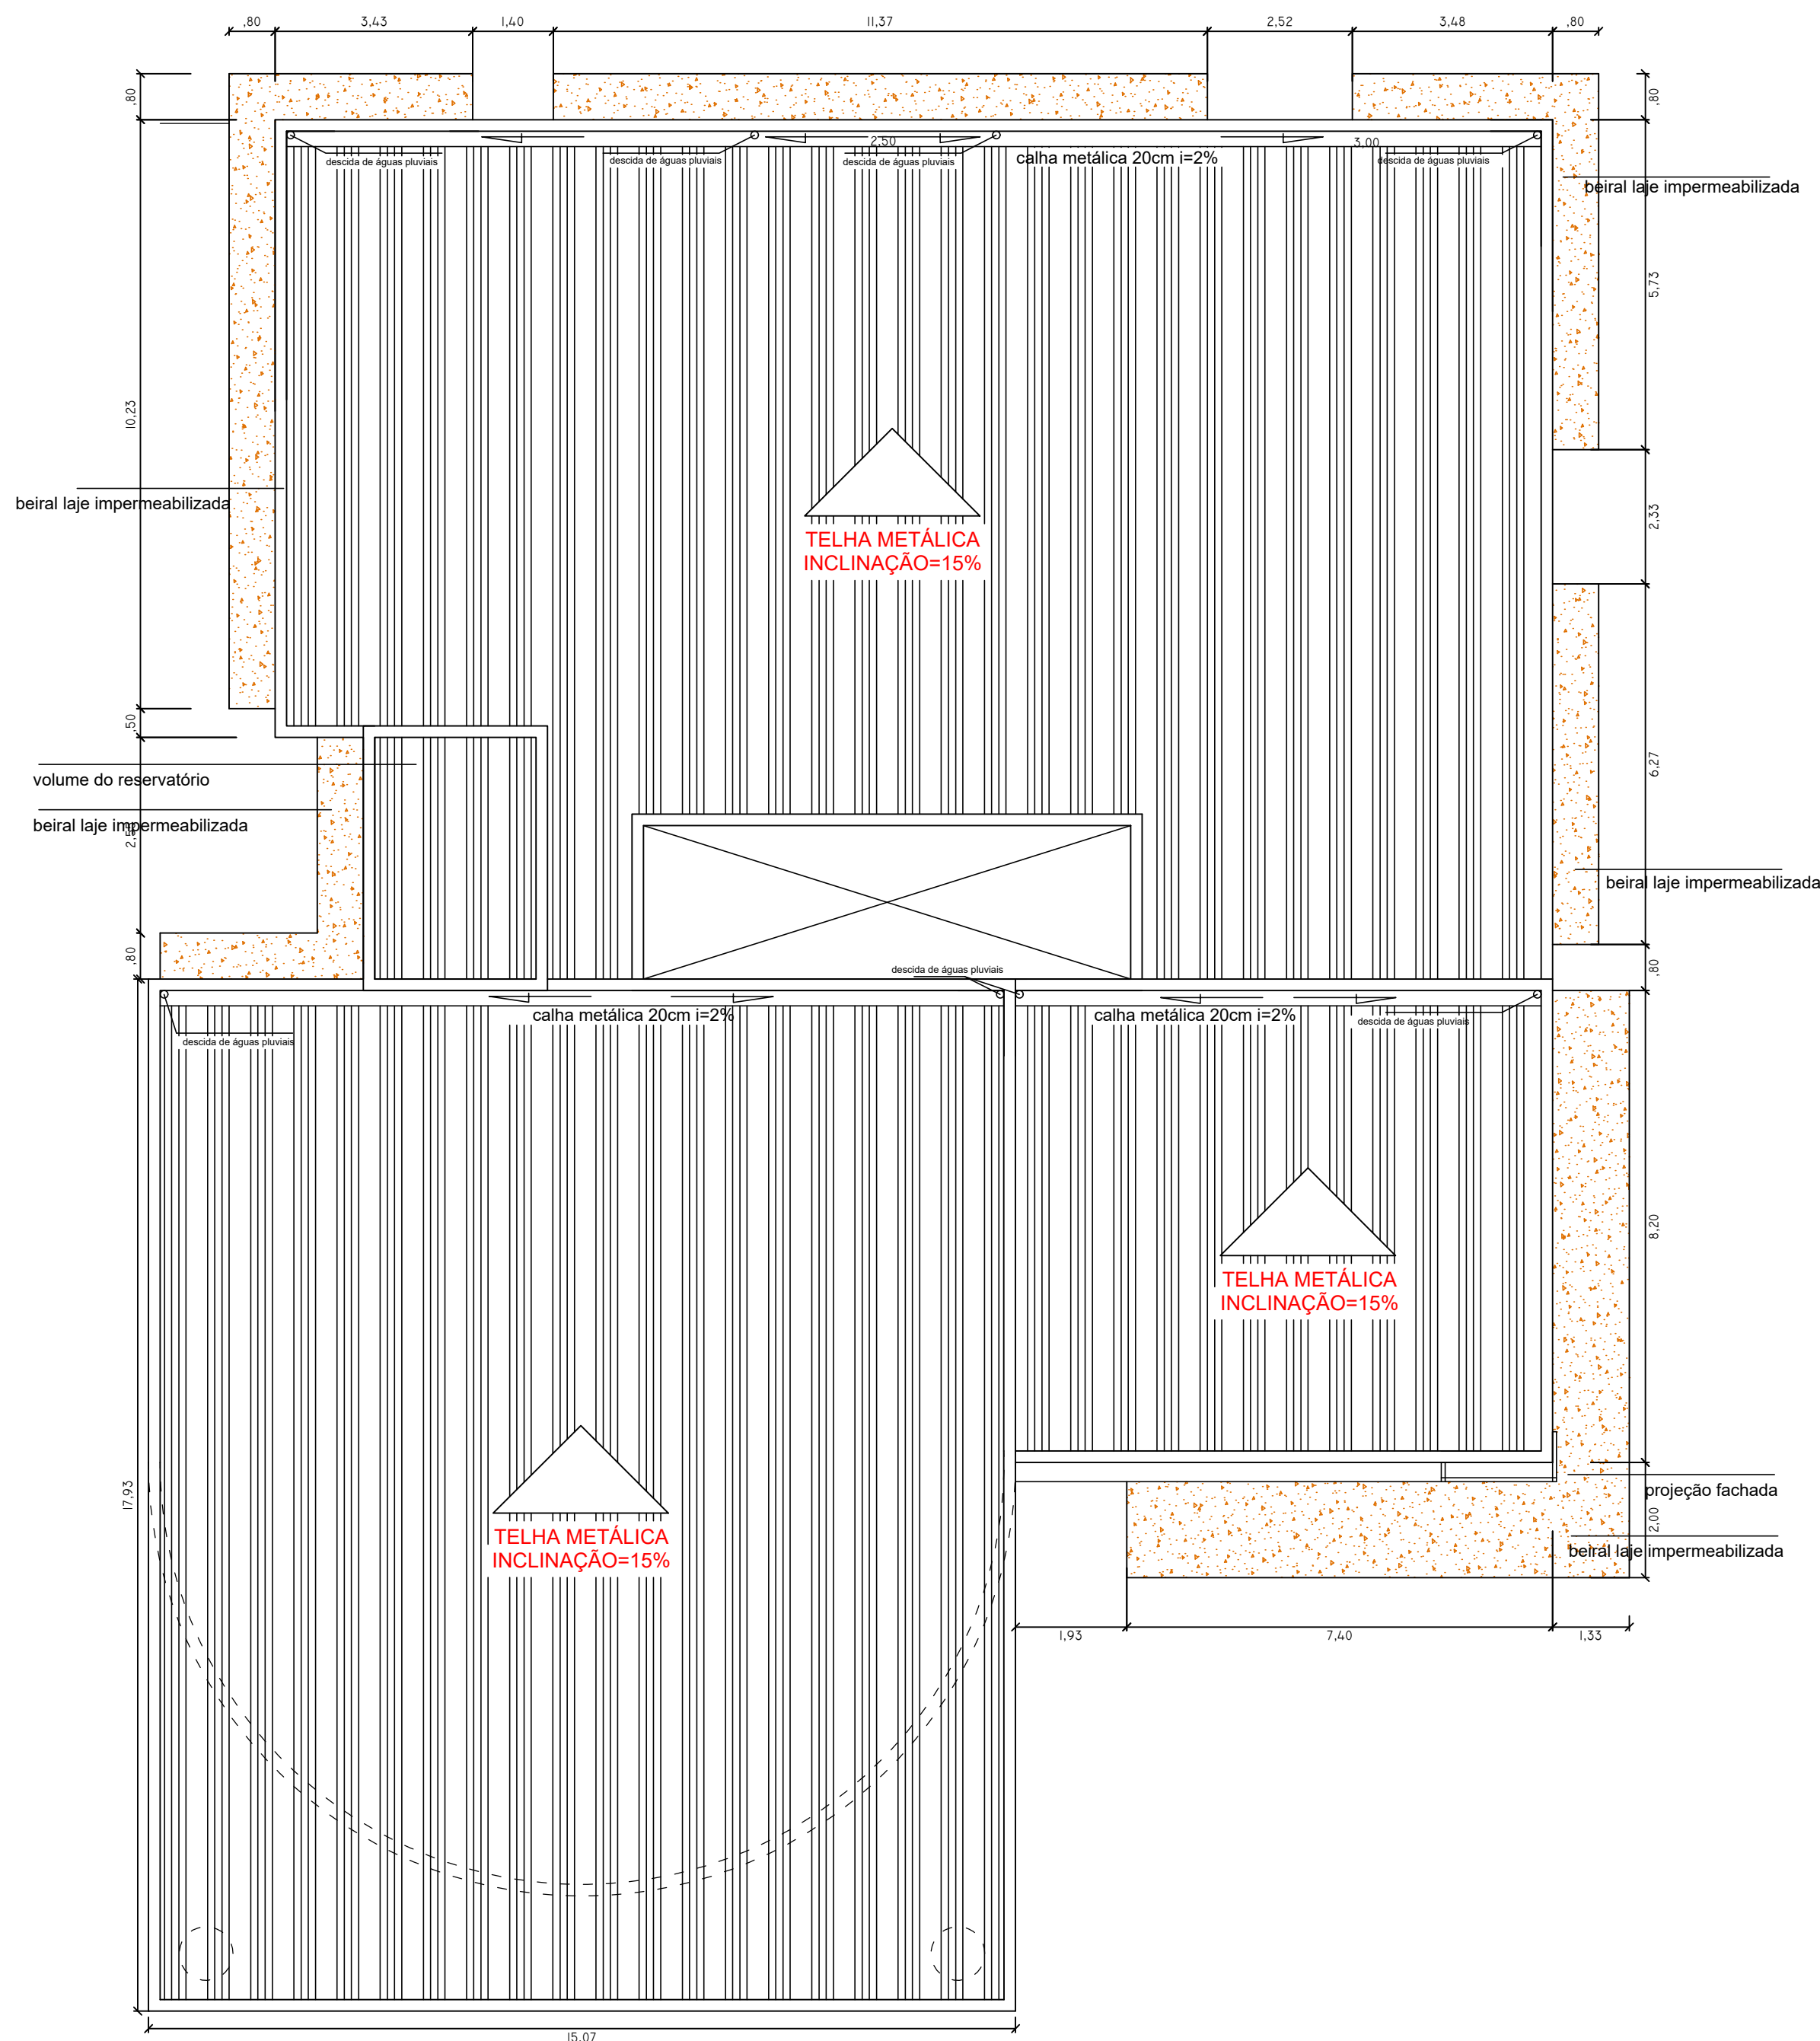

COBERTURA

ESCALA 1:75

ESPECIFICAÇÕES DE PORTAS E JANELAS								
	COD	LARG.	ALT.	PEITORIL	ÁREA	MATERIAL	TIPO	QUANT.
JANELAS	J1	1,50	1,20	0,90	1,80m²	vidro temp.	4f / correr	06
	J2	1,50	1,00	1,10	1,50m²	vidro temp.	4f / correr	02
	J3	0,50	0,50	1,60	0,25m²	vidro temp.	máxim ar	02
	J4	1,50	0,50	1,60	0,75m²	vidro temp.	máxim ar	02
	J5	1,25	2,50	0,00	3,12m²	vidro temp.	fixo	01
PORTAS	P1	0,80	2,10	_____	1,68m²	madeira	1 f / abrir	07
	P2	0,70	2,10	_____	1,47m²	madeira	1f / correr	02
	P3	0,80	2,10	_____	1,68m²	vidro temp.	1 f / abrir	02
	P4	0,90	2,10	_____	1,89m²	madeira	1 f / abrir	03
	P5	0,60	1,80	_____	1,08m²	MDF	1 f / abrir	03
	P6	0,90	1,80	_____	1,62m²	MDF	1 f / abrir	02
	P7	2,00	2,50	_____	5,00m²	vidro temp.	2f / correr	02
	P8	4,00	2,50	_____	10,00m²	vidro temp.	4f / correr	01
	P9	5,55	2,60	_____	14,43m²	vidro temp.	fixo / correr	01
	P10	0,60	0,90	_____	0,54m²	ago inox	1 f / abrir	01

ASSUNTO:	PROJETO ARQUITETÔNICO REGULARIZAÇÃO E REFORMA	FOLHA	única
Ocupação:	PRÉDIO DA CÂMARA DE VEREADORES DE GUAPIRAMA		
TÍTULO:	PROJETO DE REFORMA DE UMA EDIFICAÇÃO PÚBLICA		
PROPRIETÁRIO:	CÂMARA DE VEREADORES DE GUAPIRAMA		
LOCAL DA OBRA:	RUA ASTOLFO SCATAMBULI, 406 BAIRRO: RESIDENCIAL PORTAL DA ALVORADA - GUAPIRAMA - PR		
SITUAÇÃO S/ESC		PROPRIETÁRIO:	Câmara de Vereadores de Guapirama CNPJ: 77.774.610/0001-77
		RESPONSÁVEL TÉCNICO:	Carmem Tiemi Sumizawa CAU A30377-1
ÁREAS		DESENHO:	Tiemi Sumizawa
Terreno 238,50m² Área da edificação 170,84m² Taxa de ocupação 71,63% Coeficiente de aproveitamento 0,72 Área Livre 67,66m²		ESCALA:	INDICADA
		DATA:	Setembro de 2021
APROVAÇÃO DA UNIDADE SANITÁRIA		APROVAÇÃO DA PREFEITURA MUNICIPAL	