



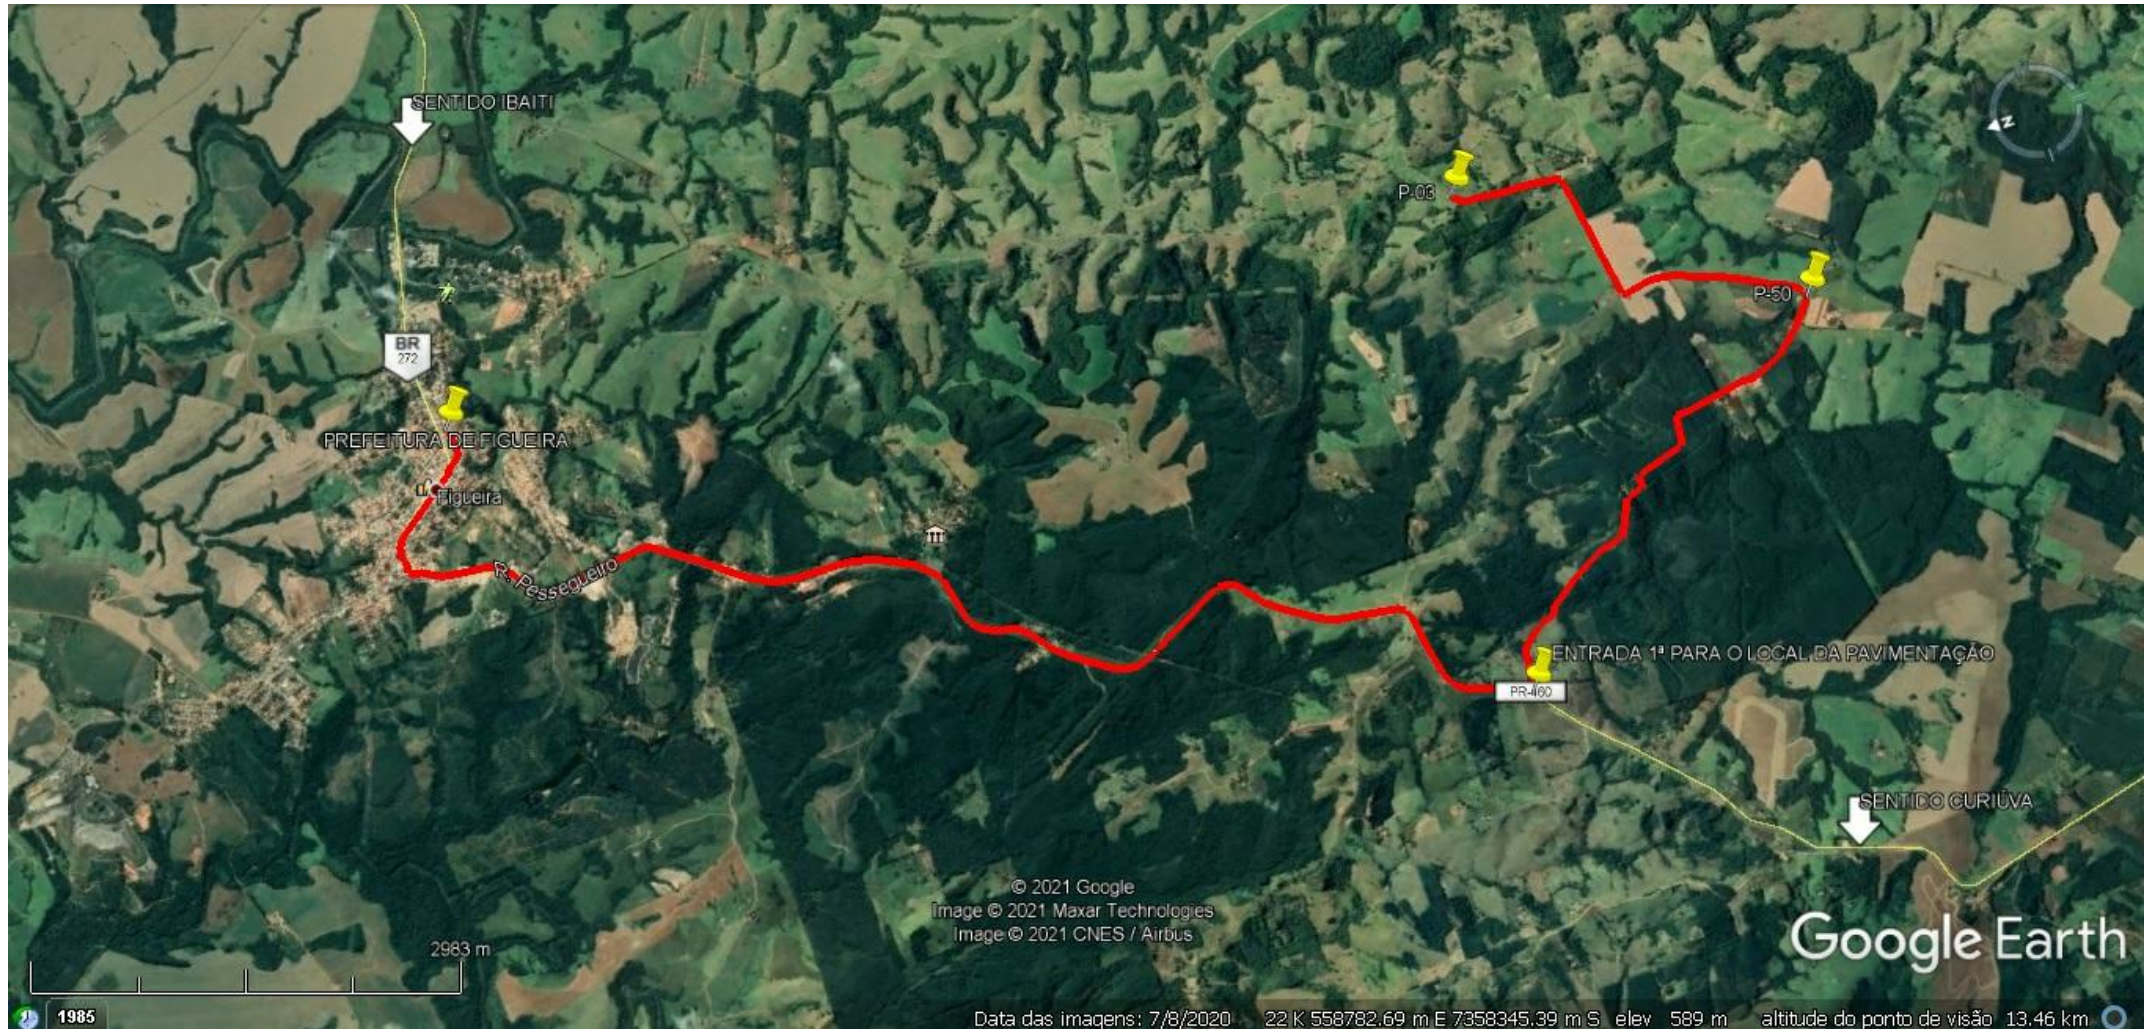

LOCALIZAÇÃO

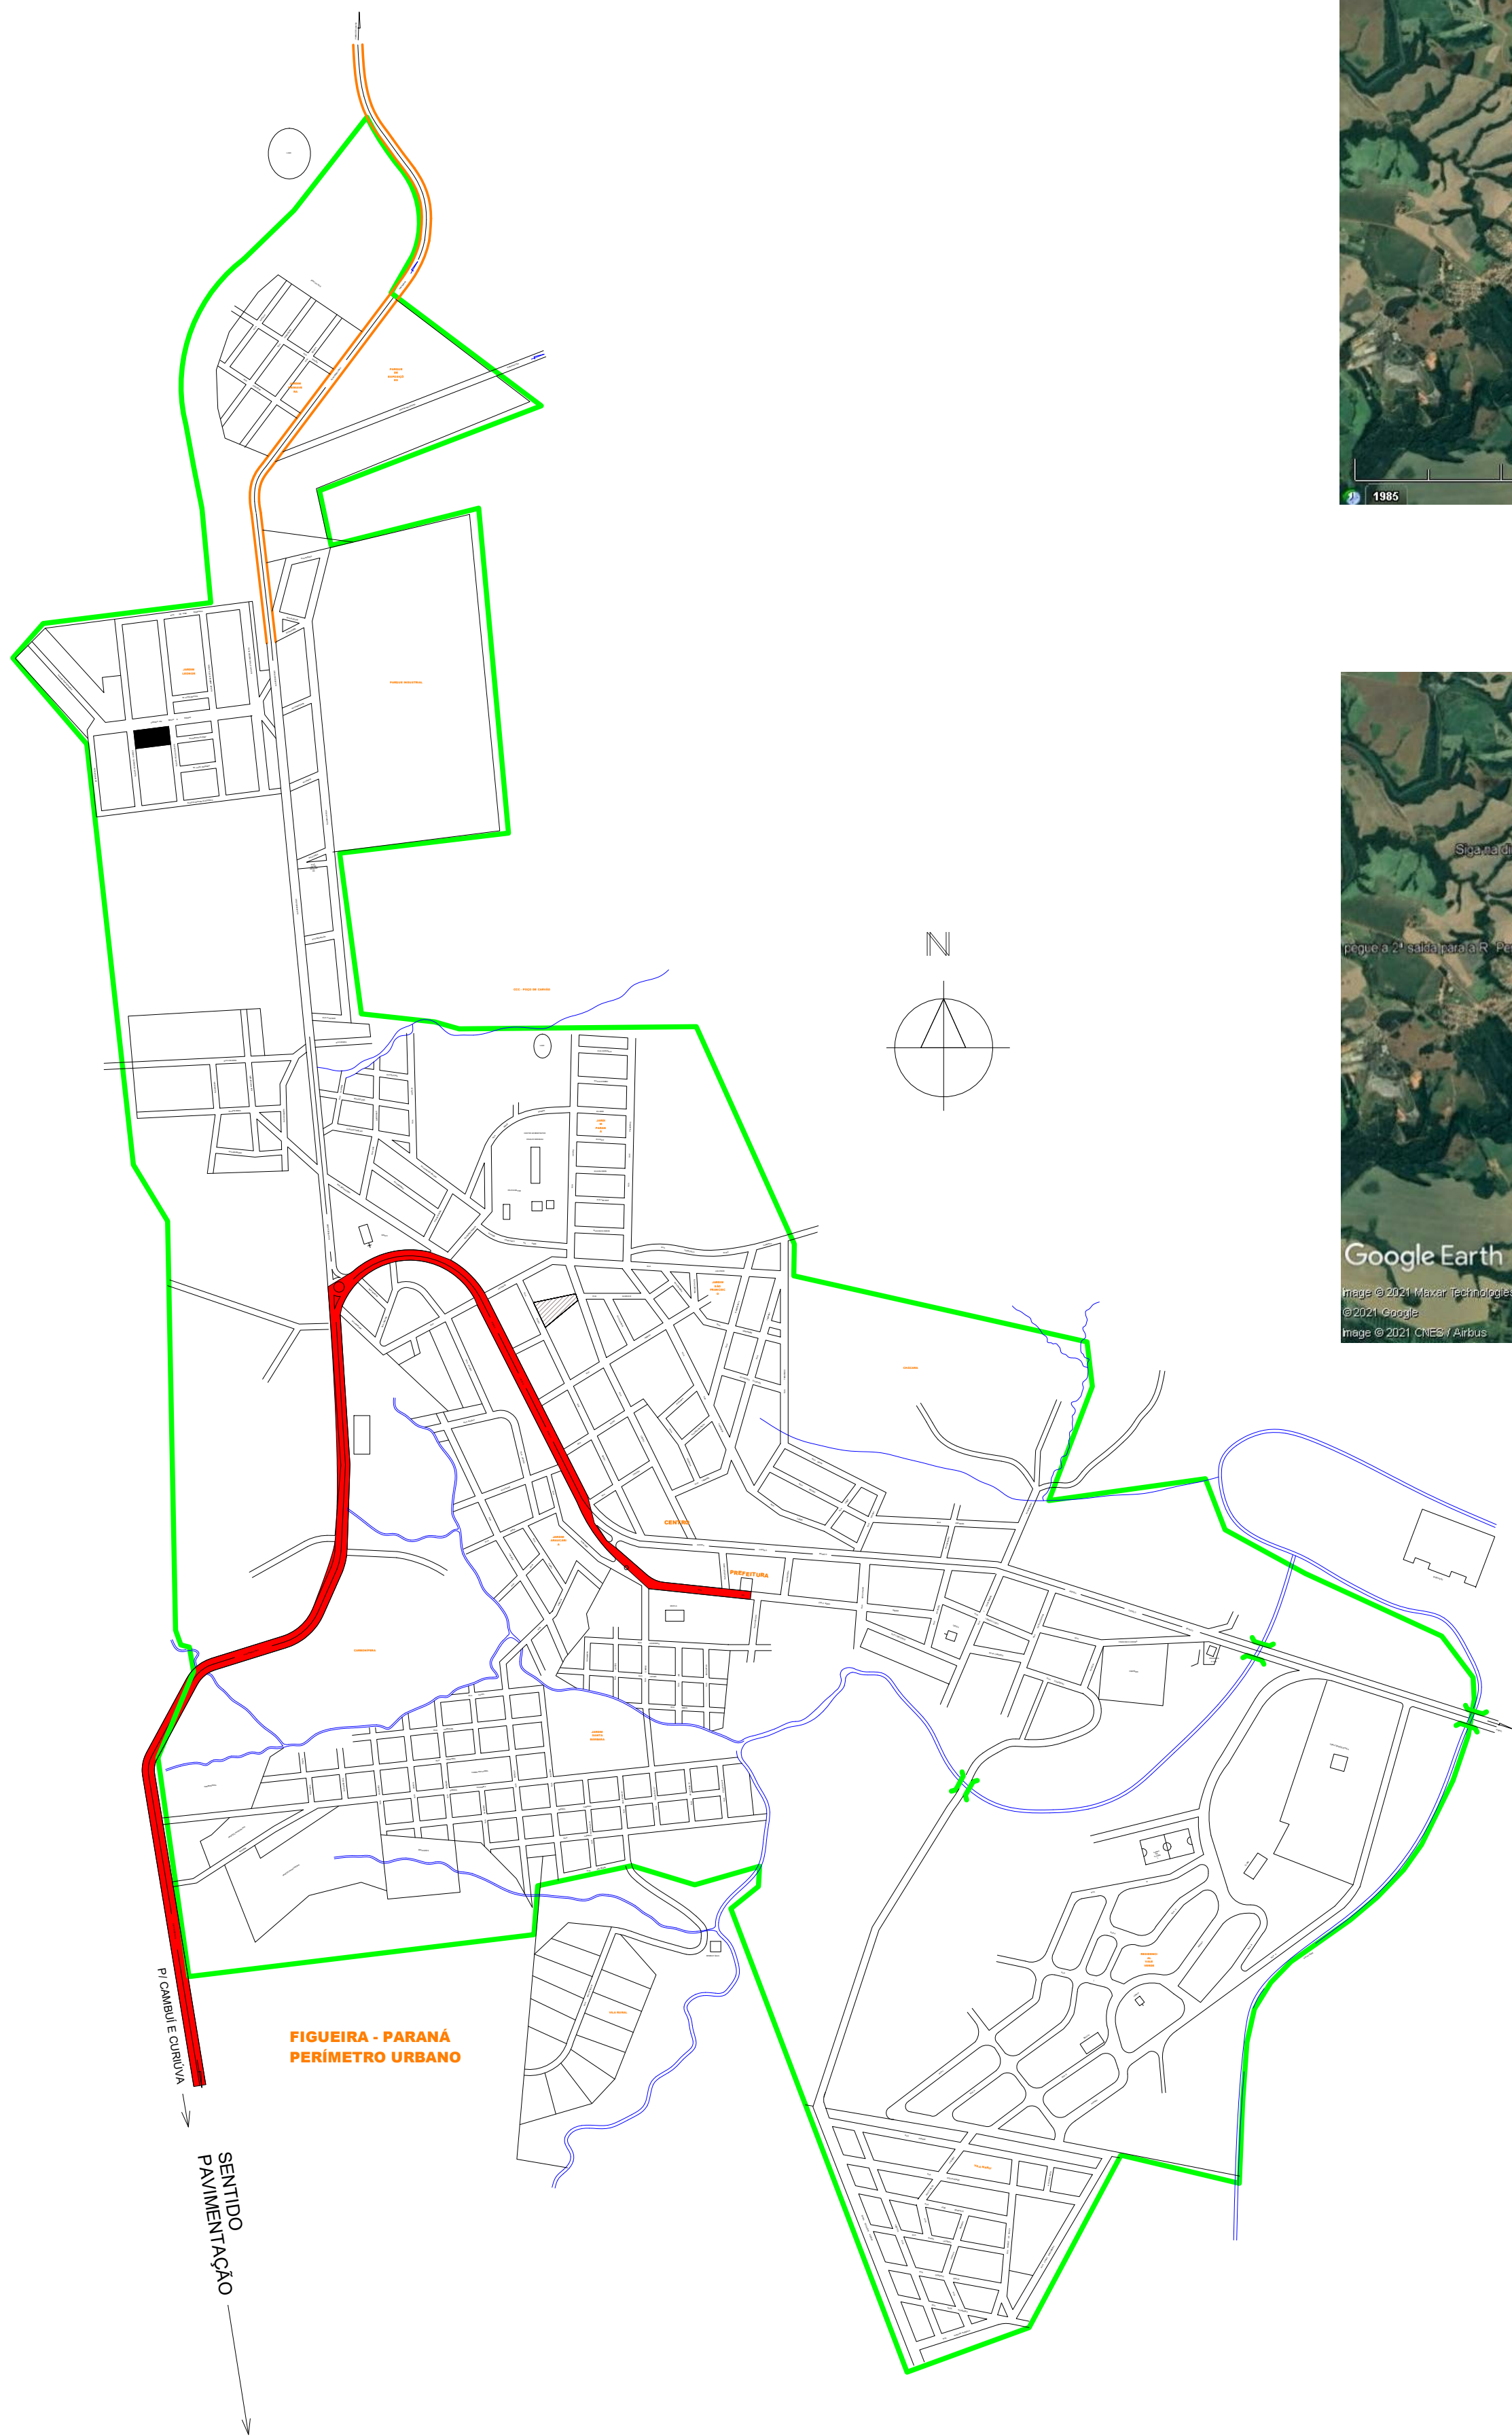

LEGENDA	
	TRECHO 1 À PAVIMENTAR (2.265 MTS) - ESTRADA MUNICIPAL BELA VISTA

PROJETO DE LOCALIZAÇÃO		FOLHA 01/02
PREFEITURA MUNICIPAL DE FIGUEIRA-PR PROPRIETÁRIO		
PAVIMENTAÇÃO EM PEDRA IRREGULAR (POLIÉDRICA) ESTRADA MUNICIPAL BELA VISTA OBRA		
FIGUEIRA - ESTADO DO PARANÁ CIDADE		
RODOVIA PR-160 - SENTIDO CURIÚVA ENDEREÇO		
LOCALIZAÇÃO SITUAÇÃO S/ ESCALA	ART nº : 1720210642592	
	INFORMAÇÕES DO LOTE QUADRA..... LOTE..... CADASTRO..... MATRICULA.....	
COORDENADAS GEOGRÁFICAS 22 K 559969.00 m E 7355162.00 m S	Prefeito Municipal JOSE CARLOS CONTIERO	
ÁREA: ÁREA TOTAL DA INTERVENÇÃO: 13.590,00m² ÁREA TOTAL DA PAVIMENTAÇÃO: 13.046,40m²	Responsável Técnico FÁBIA ROBERTA P. ELEUTÉRIO DE OLIVEIRA Crea SP nº 508.345.854-4/D - Visto Pr nº 145077	
DESENHISTA: MARCOS ELEUTÉRIO	Data: 09/09/2022	

LOCALIZAÇÃO DA PAVIMENTAÇÃO
ESTRADA MUNICIPAL BELA VISTA