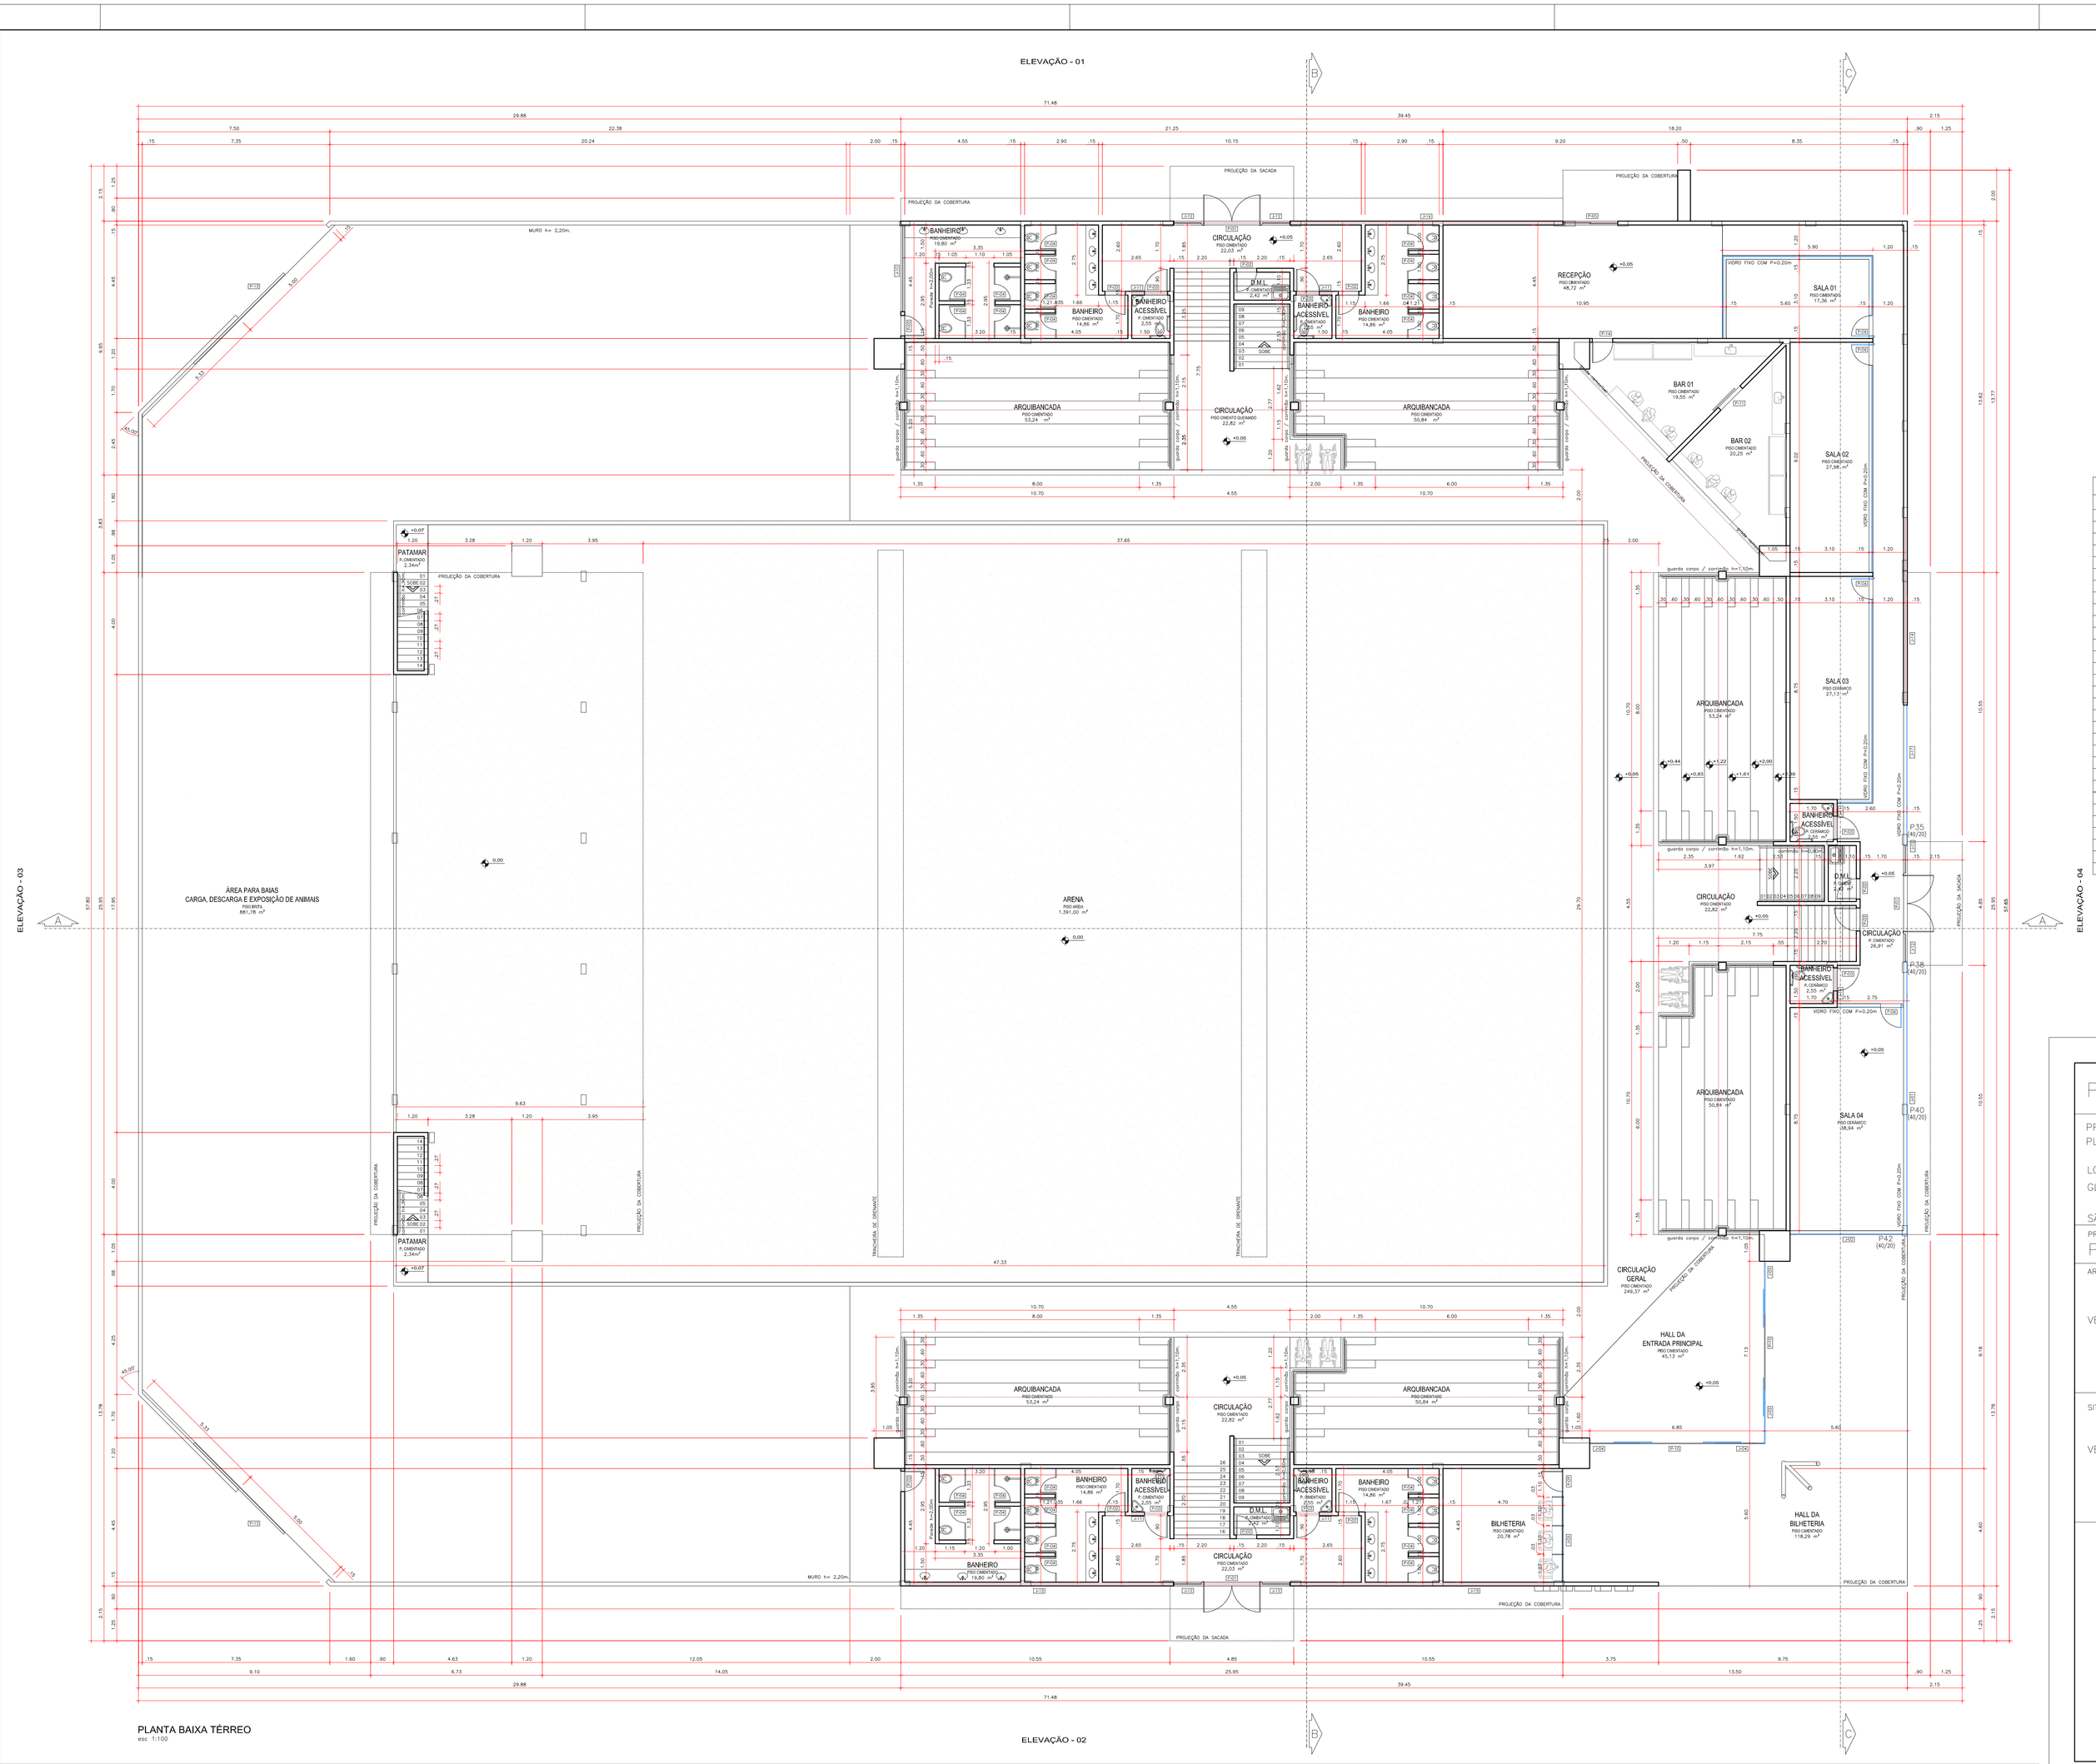

PLANTA BAIXA TÉRREO
esc. 1:100

QUADRO DE ESQUADRIAS

COD.	NOME	COMPR.	ALTURA	PEITORIL	TIPO	MATERIAL	QUANT.
P-01	PORTA	2.40	2.10	-	ABRIR	VIDRO TEMPERADO	03
P-02	PORTA	.80	2.10	-	ABRIR	VENEZIANA/ALUMÍNIO	17
P-03	PORTA	.90	2.10	-	ABRIR	VENEZIANA/ALUMÍNIO	07
P-04	PORTA	.60	1.80	.20	ABRIR	VENEZIANA/ALUMÍNIO	28
P-05	PORTA	2.15	2.10	-	ABRIR	VIDRO TEMPERADO	01
P-06	PORTA	.80	2.10	-	ABRIR	VIDRO TEMPERADO	04
P-07	PORTA	1.70	2.10	-	ABRIR	VIDRO TEMPERADO	06
P-08	PORTA	.60	2.10	-	ABRIR	ALUMÍNIO	04
P-09	PORTA	1.10	2.10	-	ABRIR	VIDRO TEMPERADO	01
P-10	PORTA	3.00	2.60	-	CORRER	VIDRO TEMPERADO	02
P-11	PORTA	1.20	2.10	-	CORRER	ALUMÍNIO	01
P-12	PORTA	4.55	2.10	-	ABRIR	VIDRO TEMPERADO	03
P-13	PORTÃO	5.00	2.20	-	CORRER	FERRO	02
P-14	PORTA	.80	2.10	-	ABRIR	MADEIRA	01
J-01	JANELA	10.70	2.40	0.20	FIXA	VIDRO TEMPERADO	01
J-02	JANELA	4.60	2.40	0.20	FIXA	VIDRO TEMPERADO	01
J-03	JANELA	2.10	2.60	-	FIXA	VIDRO TEMPERADO	02
J-04	JANELA	1.95	2.60	-	FIXA	VIDRO TEMPERADO	02
J-05	JANELA	3.30	1.00	1.10	FIXA	VIDRO TEMPERADO	01
J-06	JANELA	8.75	1.00	.80	CORRER	VIDRO TEMPERADO	06
J-07	JANELA	.60	.50	1.35	BASCULANTE	VIDRO TEMPERADO	06
J-08	JANELA	2.00	3.80	2.60	FIXA	VIDRO TEMPERADO	02
J-10	JANELA	3.40	0.30	1.80	MÁXIMO AR	VIDRO TEMPERADO	01
J-11	JANELA	1.40	.30	2.20	MÁXIMO AR	VIDRO TEMPERADO	06
J-12	JANELA	1.075	2.10	-	FIXA	VIDRO TEMPERADO	06
J-13	JANELA	15.10	0.30	2.10	FIXA / M. AR	VIDRO TEMPERADO	01
J-14	JANELA	7.35	0.30	1.80	FIXA	VIDRO TEMPERADO	01
J-15	JANELA	10.55	0.30	2.10	FIXA / M. AR	VIDRO TEMPERADO	01
J-16	JANELA	17.40	variável	2.10	FIXA / M. AR	VIDRO TEMPERADO	01
J-17	JANELA	5.50	2.40	0.20	FIXA	VIDRO TEMPERADO	01

PROJETO ARQUITETÔNICO

P. 02/06

PROJETO ARQUITETÔNICO DA ARENA – CENTRO DE EVENTOS
PLANTA BAIXA TÉRREO

LOTE 126–B
GLEBA ANDIRÁ

SÃO JORGE DO IVAI – PARANÁ

PROPRIETÁRIO
PREFEITURA MUNICIPAL DE SÃO JORGE DO IVAI

AREAS	PROPRIETÁRIO
VER PRANCHA 01/06	PREFEITURA SÃO JORGE DO IVAI
	PROJETO
SIT. ESQ.:	LETÍCIA WUNDERLICH EIDAM ARQUITETA CAU A32135–4
VER PRANCHA 01/06	EXECUCAO