
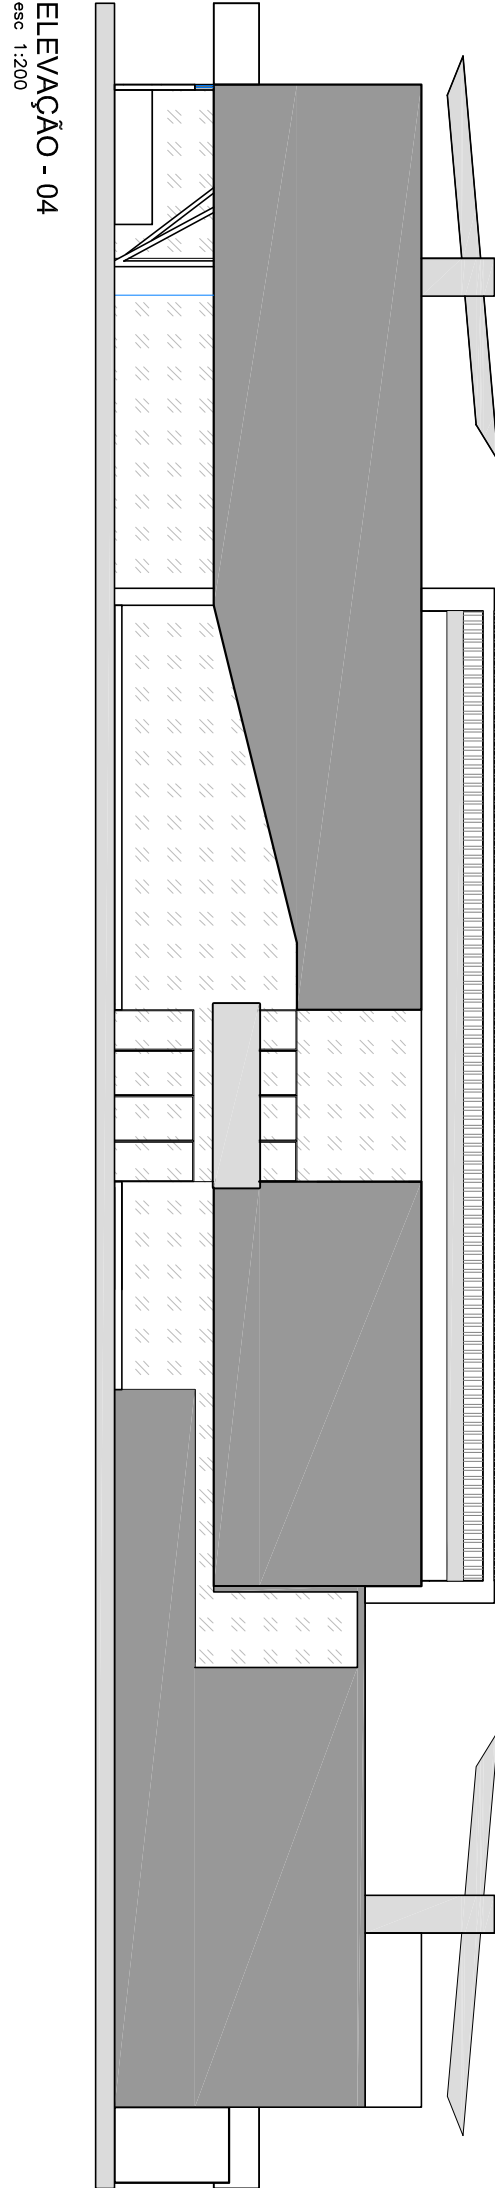
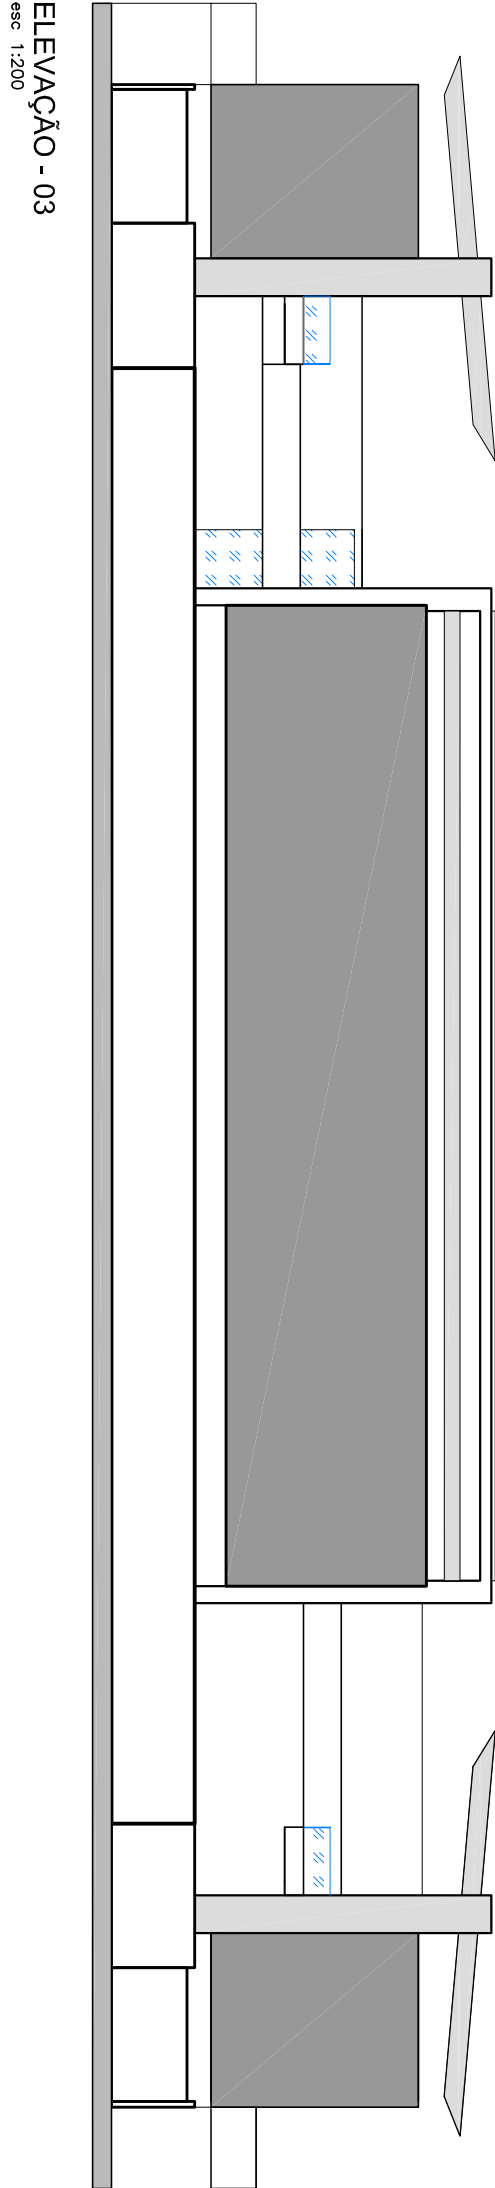
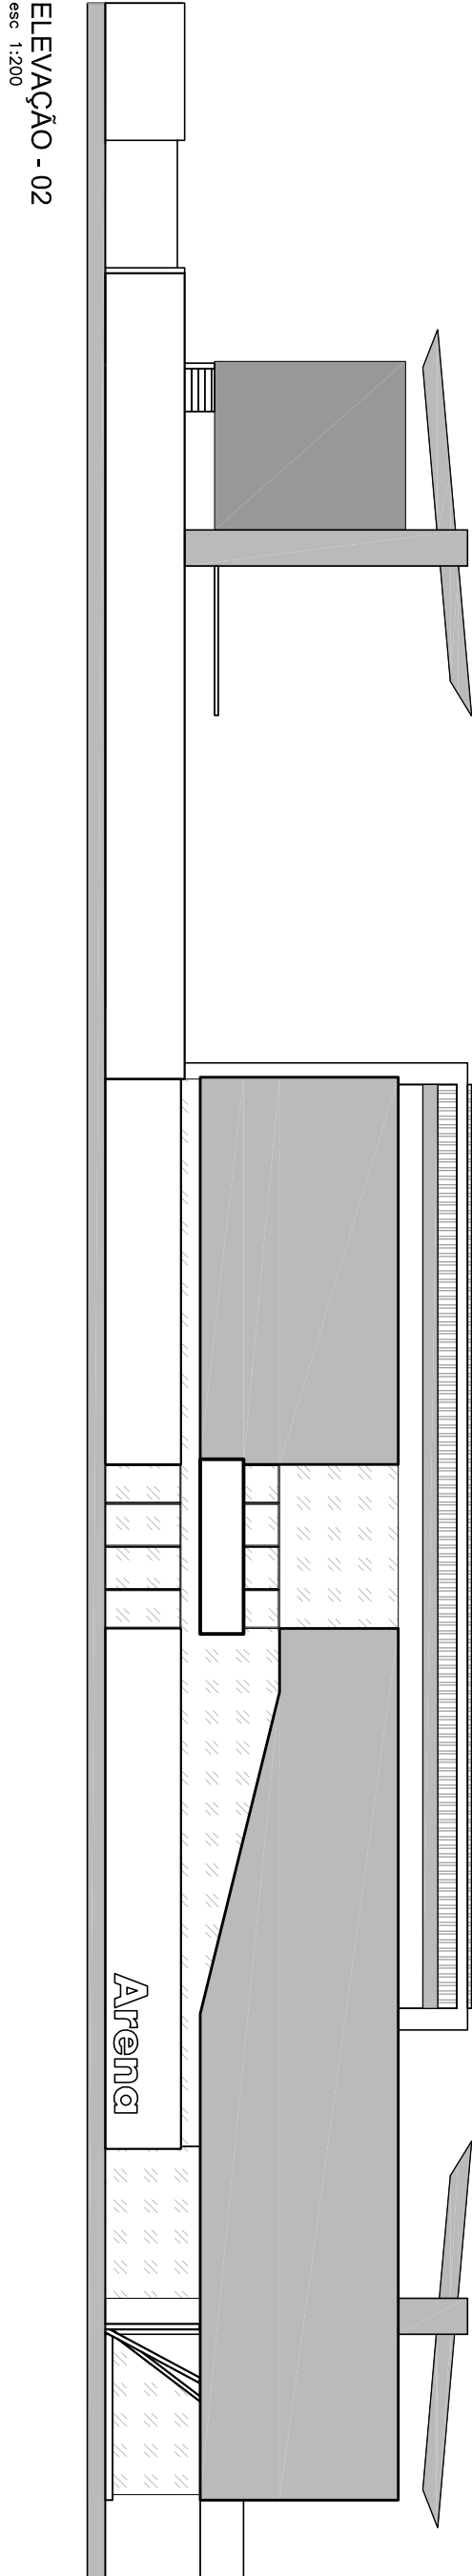


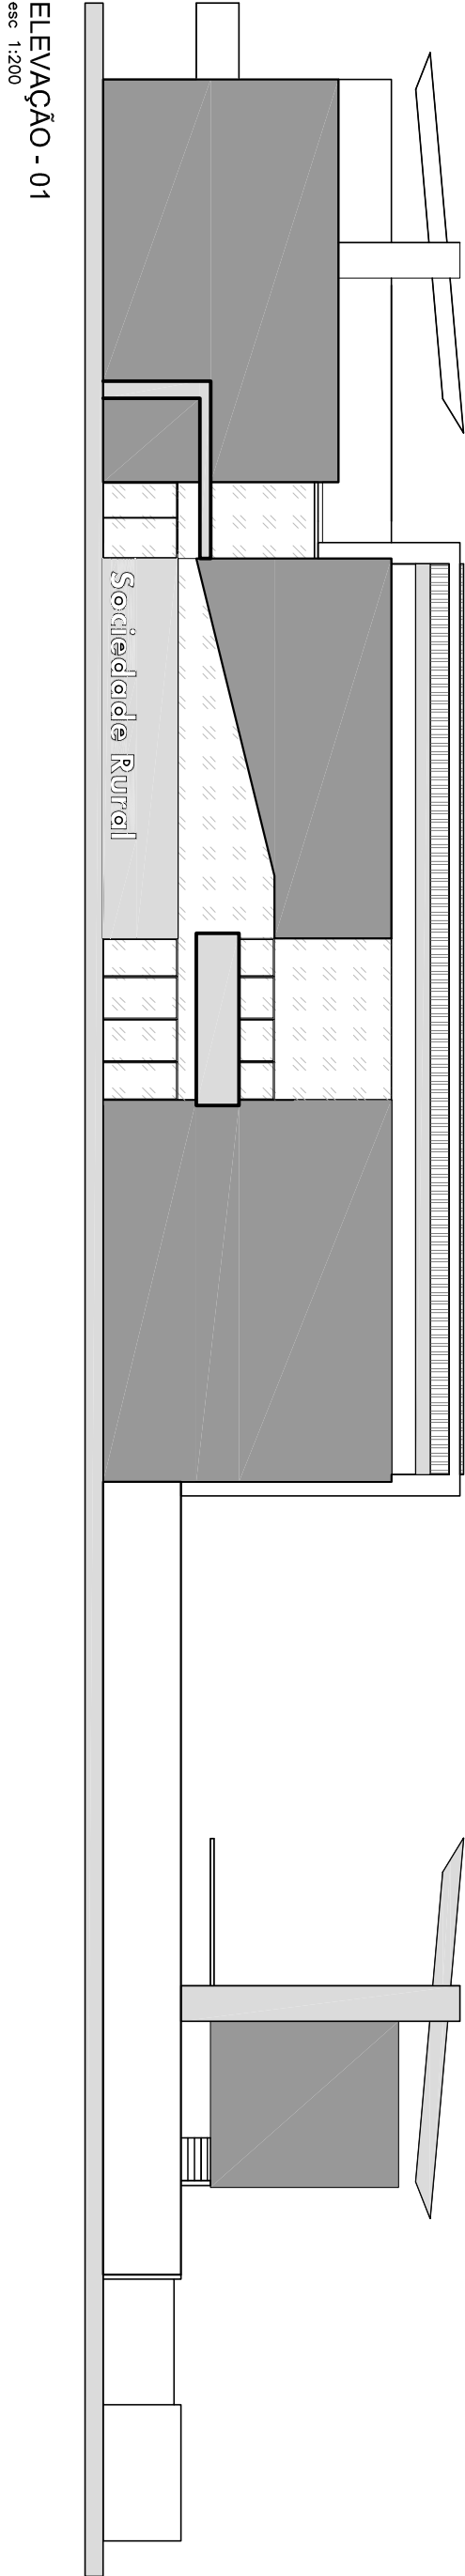

PROJETO ARQUITETÔNICO

P. 06/06

PROJETO ARQUITETÔNICO DA ARENA – CENTRO DE EVENTOS

LOTE 126-B

GLEBA ANDRÁ

SÃO JORGE DO IVAI – PARANÁ

PROPRIETÁRIO

PREFEITURA MUNICIPAL DE SÃO JORGE DO IVAI

ÁREAS

PROPRIETÁRIO

VER PRANCHA 01/06

PREFEITURA SÃO JORGE DO IVAI

PROJETO

SIT. ESQ.:
VER PRANCHA 01/06

LETICIA WUNDERLICH EIDAM
ARQUITETA
CRU A2135-4

EXECUÇÃO