
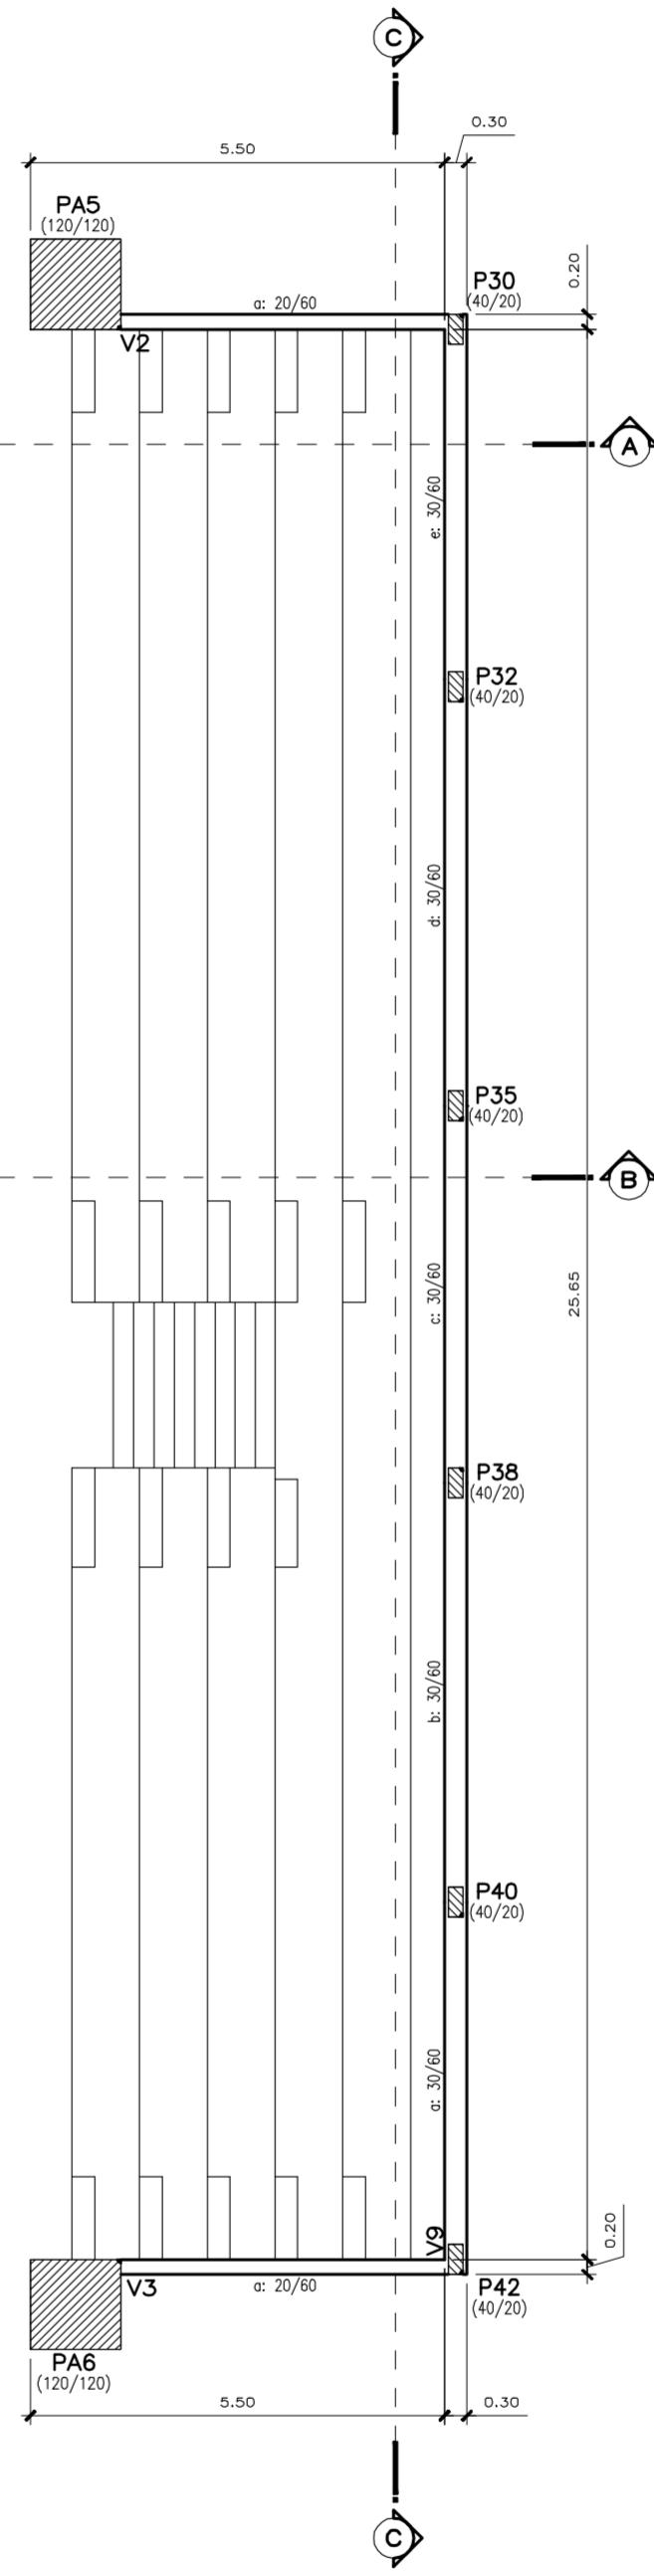


LEGENDA DAS VIGAS	
	VIGA NÍVEL +7.07 (REFERENCIAL)

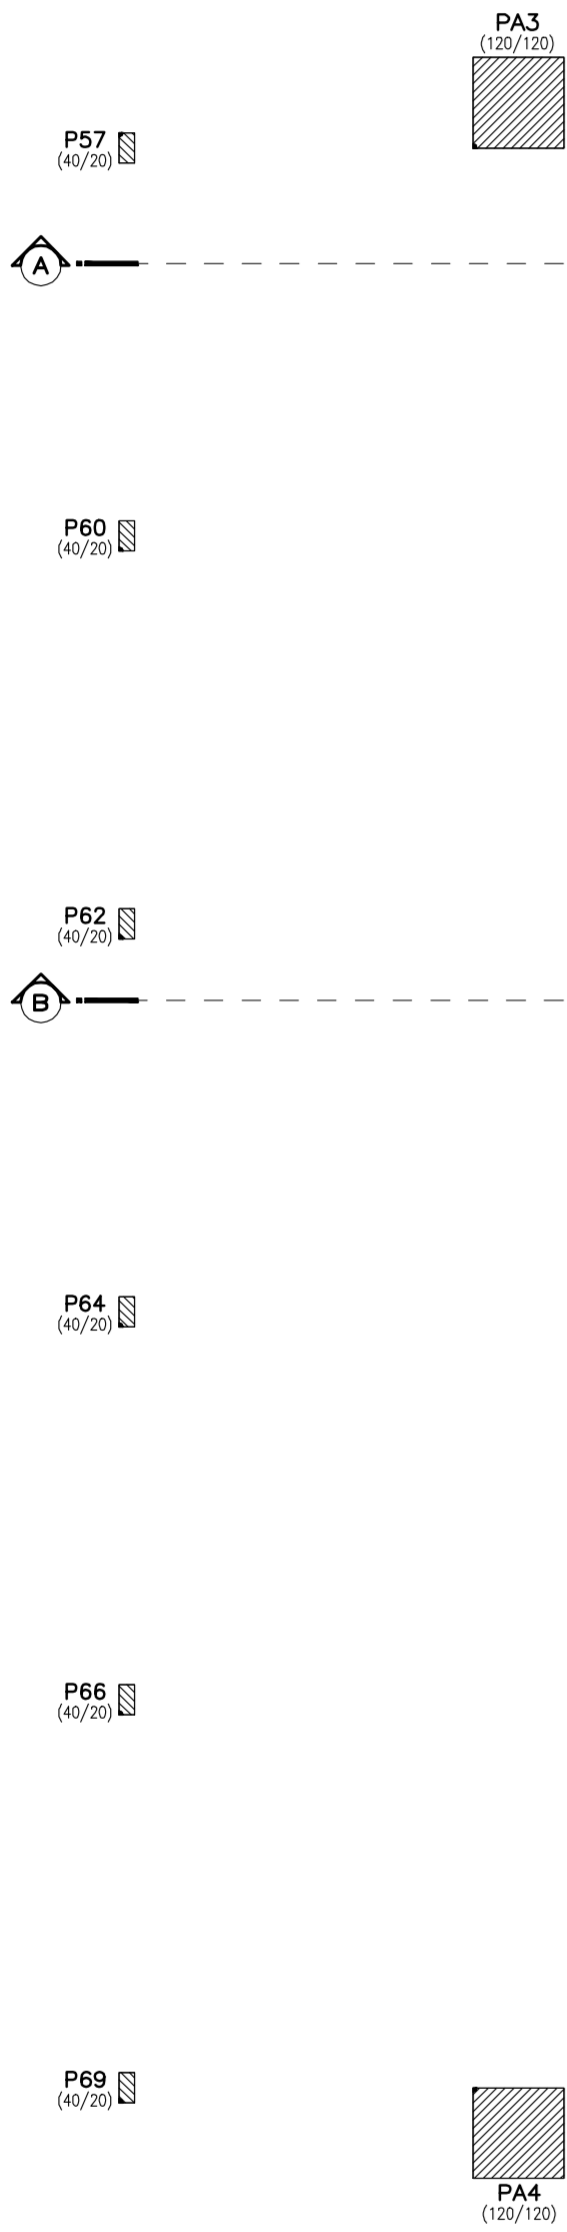

LEGENDA	
	PILARES QUE NASCEM
	PILARES QUE PROSSEGUEM
	PILARES QUE MORREM
	LAJE PRÉ-FABRICADA DE FORRO
	LAJE PRÉ-FABRICADA DE PISO
	PAREDE SOBRE LAJE
	VIGA INVERTIDA
	NÍVEL NA FACE SUPERIOR DA VIGA
	REBAIXO DE LAJE

CARREGAMENTO	
TETO	SOBRECARGA = 120 kg/m²;
OUTRAS CARGAS =	VIDE PLANTAS.
PISO	REVESTIMENTO = 100 kg/m²;
SOBRECARGA	= 150 kg/m²;
PAREDE	= 1200 kg/m²;
OUTRAS CARGAS =	VIDE PLANTAS.


- LAJE PRÉ-FABRICADA**
- i - OBRIGATÓRIO EXECUTAR ARMADURA DE DISTRIBUIÇÃO - MÍN. Ø5mm C/30cm;
  - ii - NO DIMENSIONAMENTO DAS LAJES PRÉ-FABRICADA, CONSIDERAR A LAJE APOIADA NAS VIGAS DE SUSTENTAÇÃO;
  - iii - VERIFICAR POSICIONAMENTO DE OITÃO/CARGAS DE PAREDE NAS LAJES CONFORME PROJETO ARQUITETÔNICO;
  - iv - EXIGIR DO FABRICANTE O PROJETO/ART DA LAJE PRÉ-FABRICADA;
  - v - RESPONSABILIDADE DA LAJE PRÉ-FABRICADA É DA EMPRESA FORNECEDORA.

A EXECUÇÃO DA PAREDE SOBRE LAJE DEVE SER PROGRESSIVA, OU SEJA, SOMENTE DEVERÁ SER EXECUTADO APÓS A CURA COMPLETA DA LAJE E APÓS RETIRADA DO ESCORAMENTO.

FCK=30.0 MPa - FATOR H<sub>2</sub>O/CIMENTO=0.58

FÔRMAS VIGAS DO NÍVEL +7.07

ESCALA 1/100 - NÍVEL +7.07 (VIGAS NÃO ASSINALADAS)

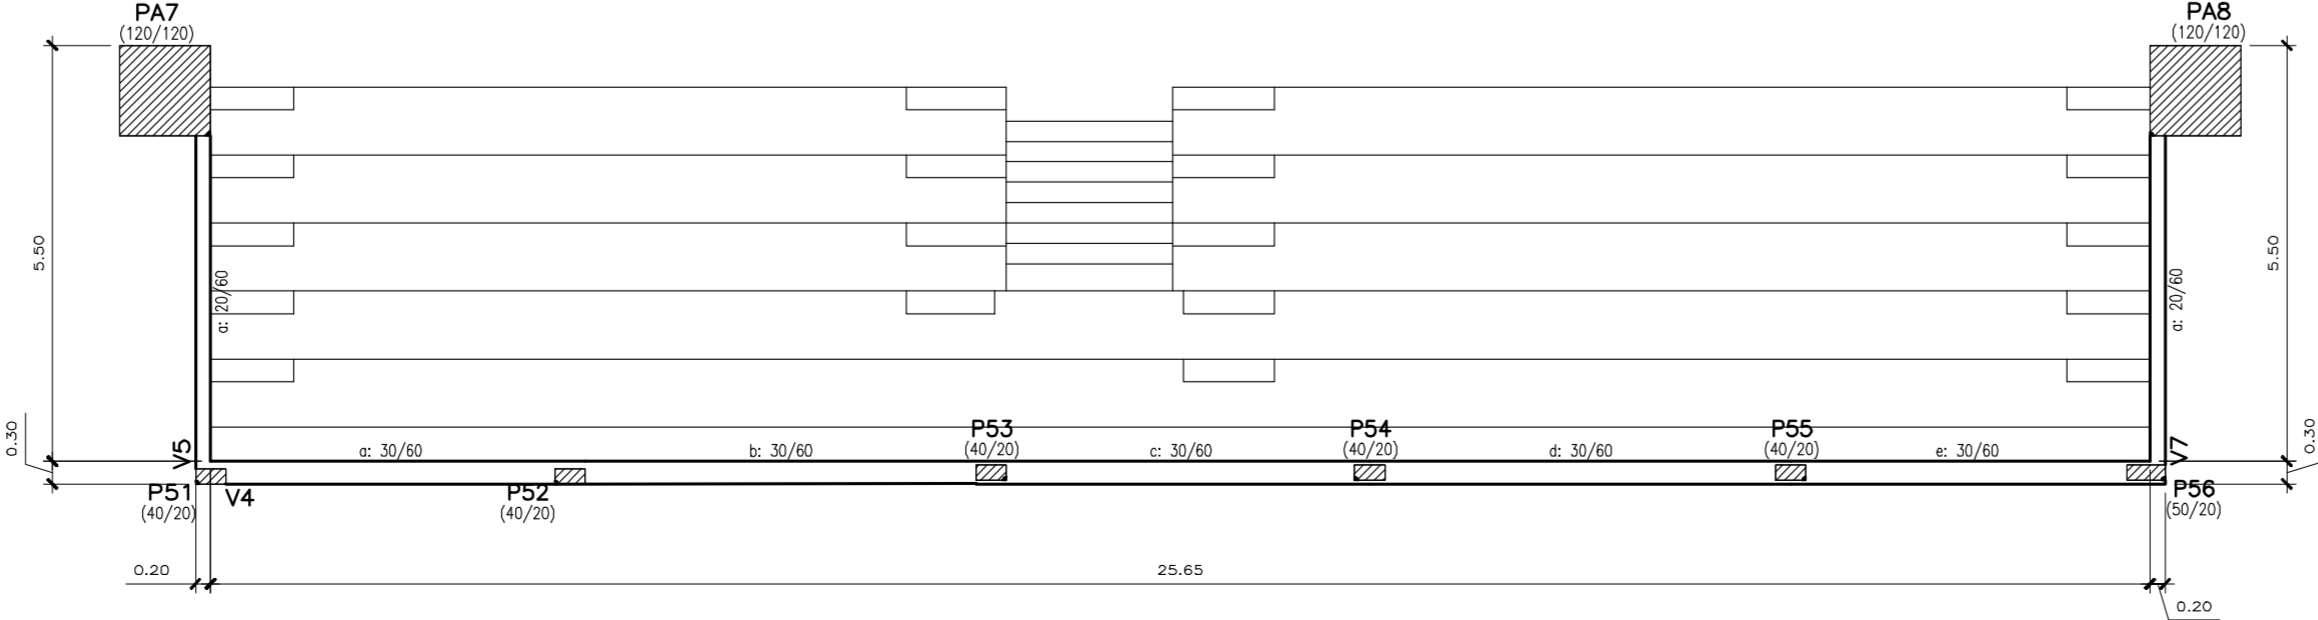

	<div>141220-EST_L3_R0.dwg</div> <div>DATA: MARÇO/2015</div> <div>Nº PÁGINAS</div>	<div>07/08/2015</div> <div>DATA</div>	<div>REV00 - FOTOGRAFIA INICIAL</div> <div>REVISÃO/ALTERAÇÃO</div>
<b>PROJETO ESTRUTURAL CONCRETO</b>			
OBRA: ARENA - CENTRO DE EVENTOS			
PROPRIETÁRIO: PREFEITURA MUNICIPAL DE SÃO JORGE DO IVAÍ			
CONTEÚDO: FÔRMAS VIGAS DO NÍVEL +7.07			
LOCAL: RUA DR. MICHEL FELPE - LOTE 124-B - GUERÁ ANDRÁ - SÃO JORGE DO IVAÍ - PARANÁ			
RESPONSÁVEL TÉCNICO PELO PROJETO		PAULO LEÃO	
141220-EST_L3_R0.dwg		LEÃO Projetos Complementares LTDA	
DATA: MARÇO/2015		Av. Centro Ass. 2488 - Jardim Novo Horizonte - 44.3026-1860	
Nº PÁGINAS		CNPJ 08.956.041/0001-39 - CREA nº 45577	
06/28		paulo@leao-projetos.com.br	
		www.leao-projetos.com.br	