




ESTRADA  
ITAMARATI

SEM ESCALA

Estrada ITAMARATI  
extensão - 6.200,00m  
largura - 7,00m  
área - 43.400,00m²

SEÇÃO TRANSVERSAL TIPO - PAVIMENTAÇÃO POLIEDRICA

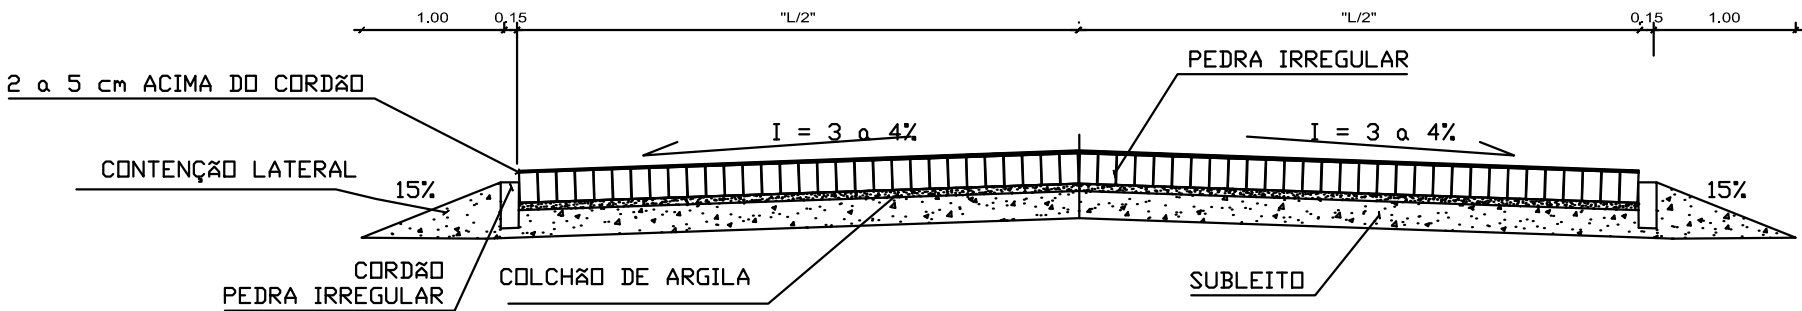

NOME DE RUAS / AVENIDAS

LARGURA "L"

ESTRADA ITAMARATI

7,00

SERVIÇOS	ESPECIFICAÇÃO	DIMENSÃO	MUNICÍPIO	SÃO JORGE DO IVAÍ
REVESTIMENTO	PEDRA IRREGULAR SOBRE COLCHÃO DE P6 DE PEDRA	IRREGULAR	LOCAL:	ESTRADA ITAMARATI
	CORDÃO DE PEDRA IRREGULAR	IRREGULAR		

**AMUSEP** ASSOCIAÇÃO DOS MUNICÍPIOS DO SETENTRIÃO PARANAENSE

PROPRIETÁRIO:  
**PREFEITURA MUNICIPAL DE SÃO JORGE DO IVAÍ**

OBRA:  
PROJETO DA PAVIMENTAÇÃO POLIEDRICA

P.Nº.  
**01**

Nº.P.  
**01**

RESPONSÁVEL TÉCNICO:

DATA:  
Junho 2018

DESENHO:  
*[assinatura]*