
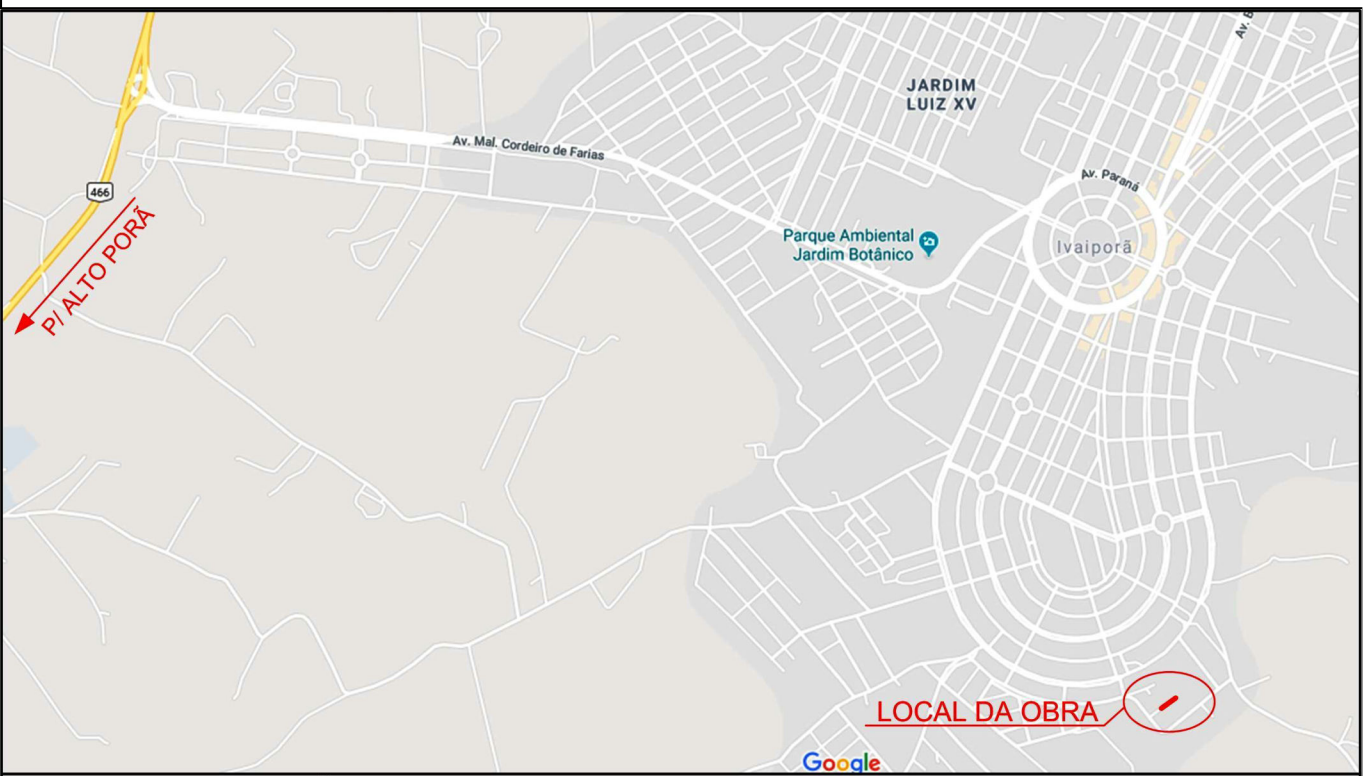


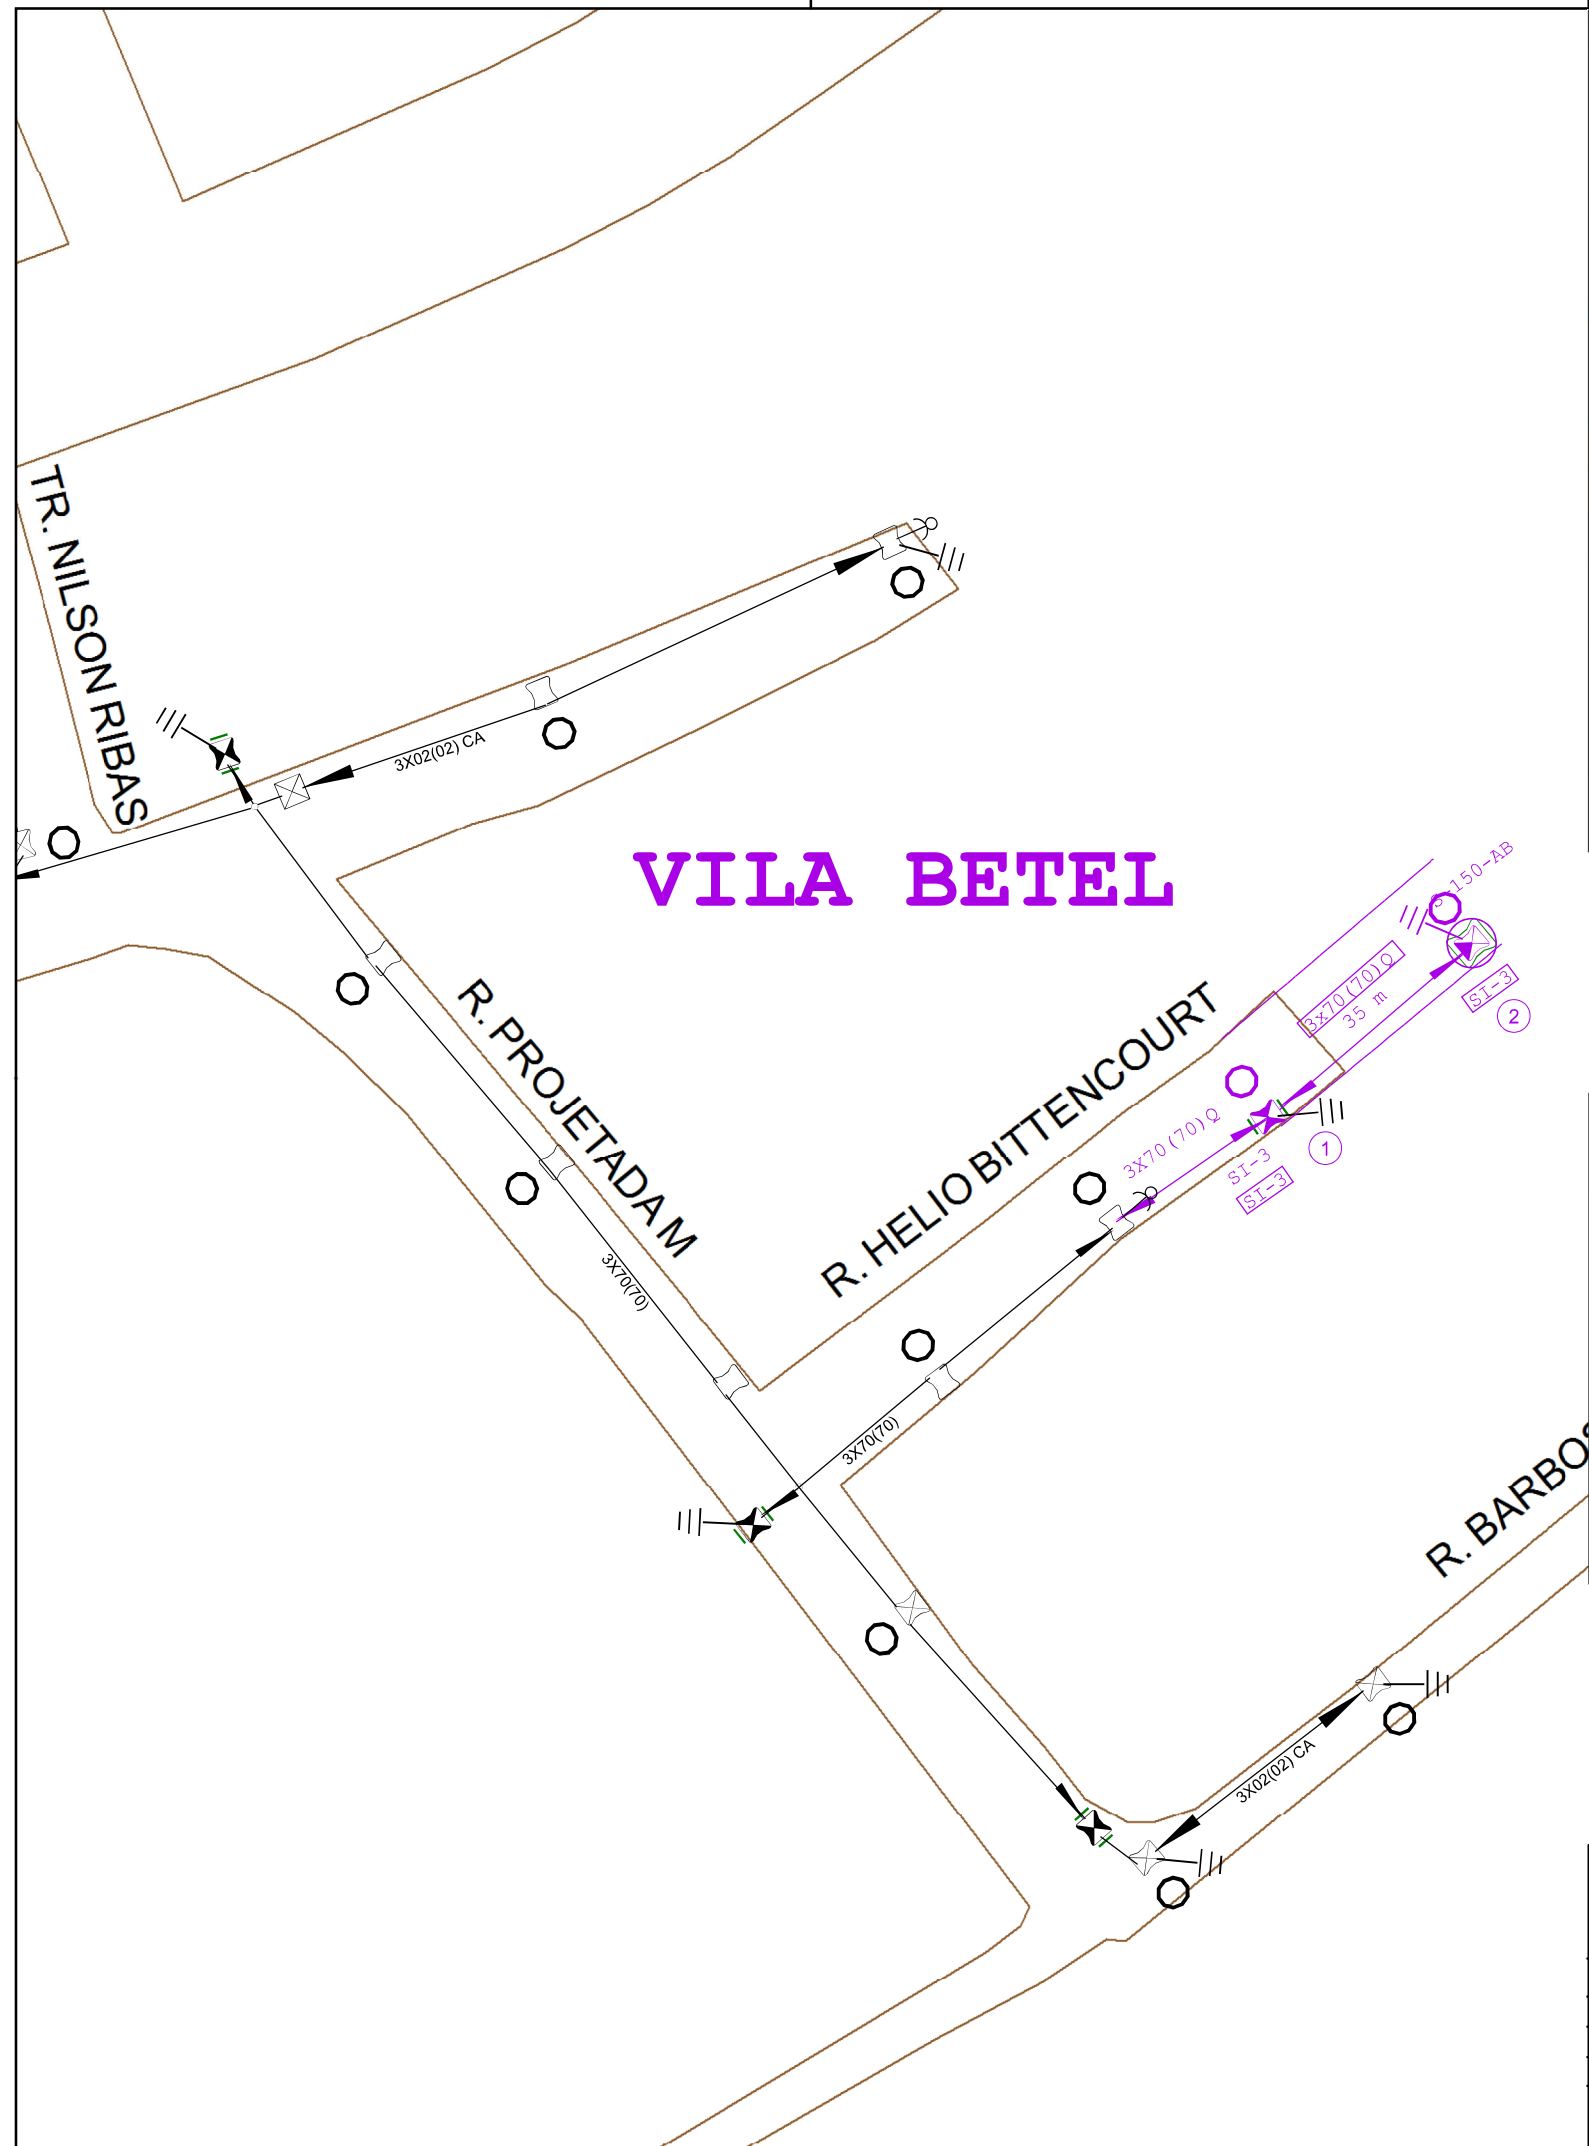

PLANTA DE SITUAÇÃO
SEM ESCALA

NOTA:
LUMINÁRIAS INSTALADAS:
- 01 LM03-150 WATTS VAPOR DE SÓDIO, COM PERDAS NO REATOR DE 17 WATTS.

LEGENDA			
	D-150 daN / 9m		B-600 daN / 10,5m
	D-150 daN / 10,5m		B-600 daN / 12m
	D-200 daN / 10,5m		B-800 daN / 9m
	D-200 daN / 11m		E-100 daN / 10m
	D-200 daN / 12m		B-1,5/1000 daN / 9m
	D-300 daN / 9m		B-1,5/1000 daN / 10,5m
	D-300 daN / 10,5m		B-1,5/1000 daN / 12m
	D-300 daN / 12m		B-1,5/1000 daN / 13,5m
	D-500 daN / 10,5m		B-2/1000 daN / 10,5m
	D-500 daN / 11m		B-3/1500 daN / 10,5m
	D-500 daN / 12m		B-600 daN / 13,5m
	D-600 daN / 9m		POSTE ESPECIAL
	TRANSFORMADOR		POSTE QUADRADO
	ATERRAMENTO DE REDE		BASE CONCRETADA
	ESCORADO POSTE		REDE ELÉTRICA ALTA
	REDE ELÉTRICA BAIXA		CHAVE FUSIVEL
	ESTAI POSTE A POSTE		ABERTURA DE CIRCUITO
	PARA RAIOS		CAVA PROFUNDA
	LUMINÁRIA VAPOR DE SÓDIO 150W PROJETADA		
	A FASE A		B FASE B
			C FASE C

AV. DUQUE DE CAXIAS, 1980-SALA 404
43-3322-5199 - LONDRINA - PR

PROJETO: P2018027

PROJETISTA: Diogo - 248376

FISCAL:

CADASTRO:

EMPREENHEIRA:

LOCAL: RDU - IVAIPORÃ

CLIENTE: PREFEITURA MUNICIPAL DE IVAIPORÃ

OBRA: AMPLAÇÃO DE REDE BAIXA TENSÃO PARA INSTALAÇÃO DE LUMINÁRIAS.

DATA: 10/01/2019

DATA: 10/01/2019

ESCALA: 1:1.000

REF:

FOLHA: ÚNICA

RESPONSÁVEL TÉCNICO:

NORIVAL BATISTA OLIVEIRA JR

CREA: PR-90275/D

OSE: 01234562

ODI:

ODD:

ODS:

☐ SOLICITAR ALINHAMENTO

☐ AVISAR: