




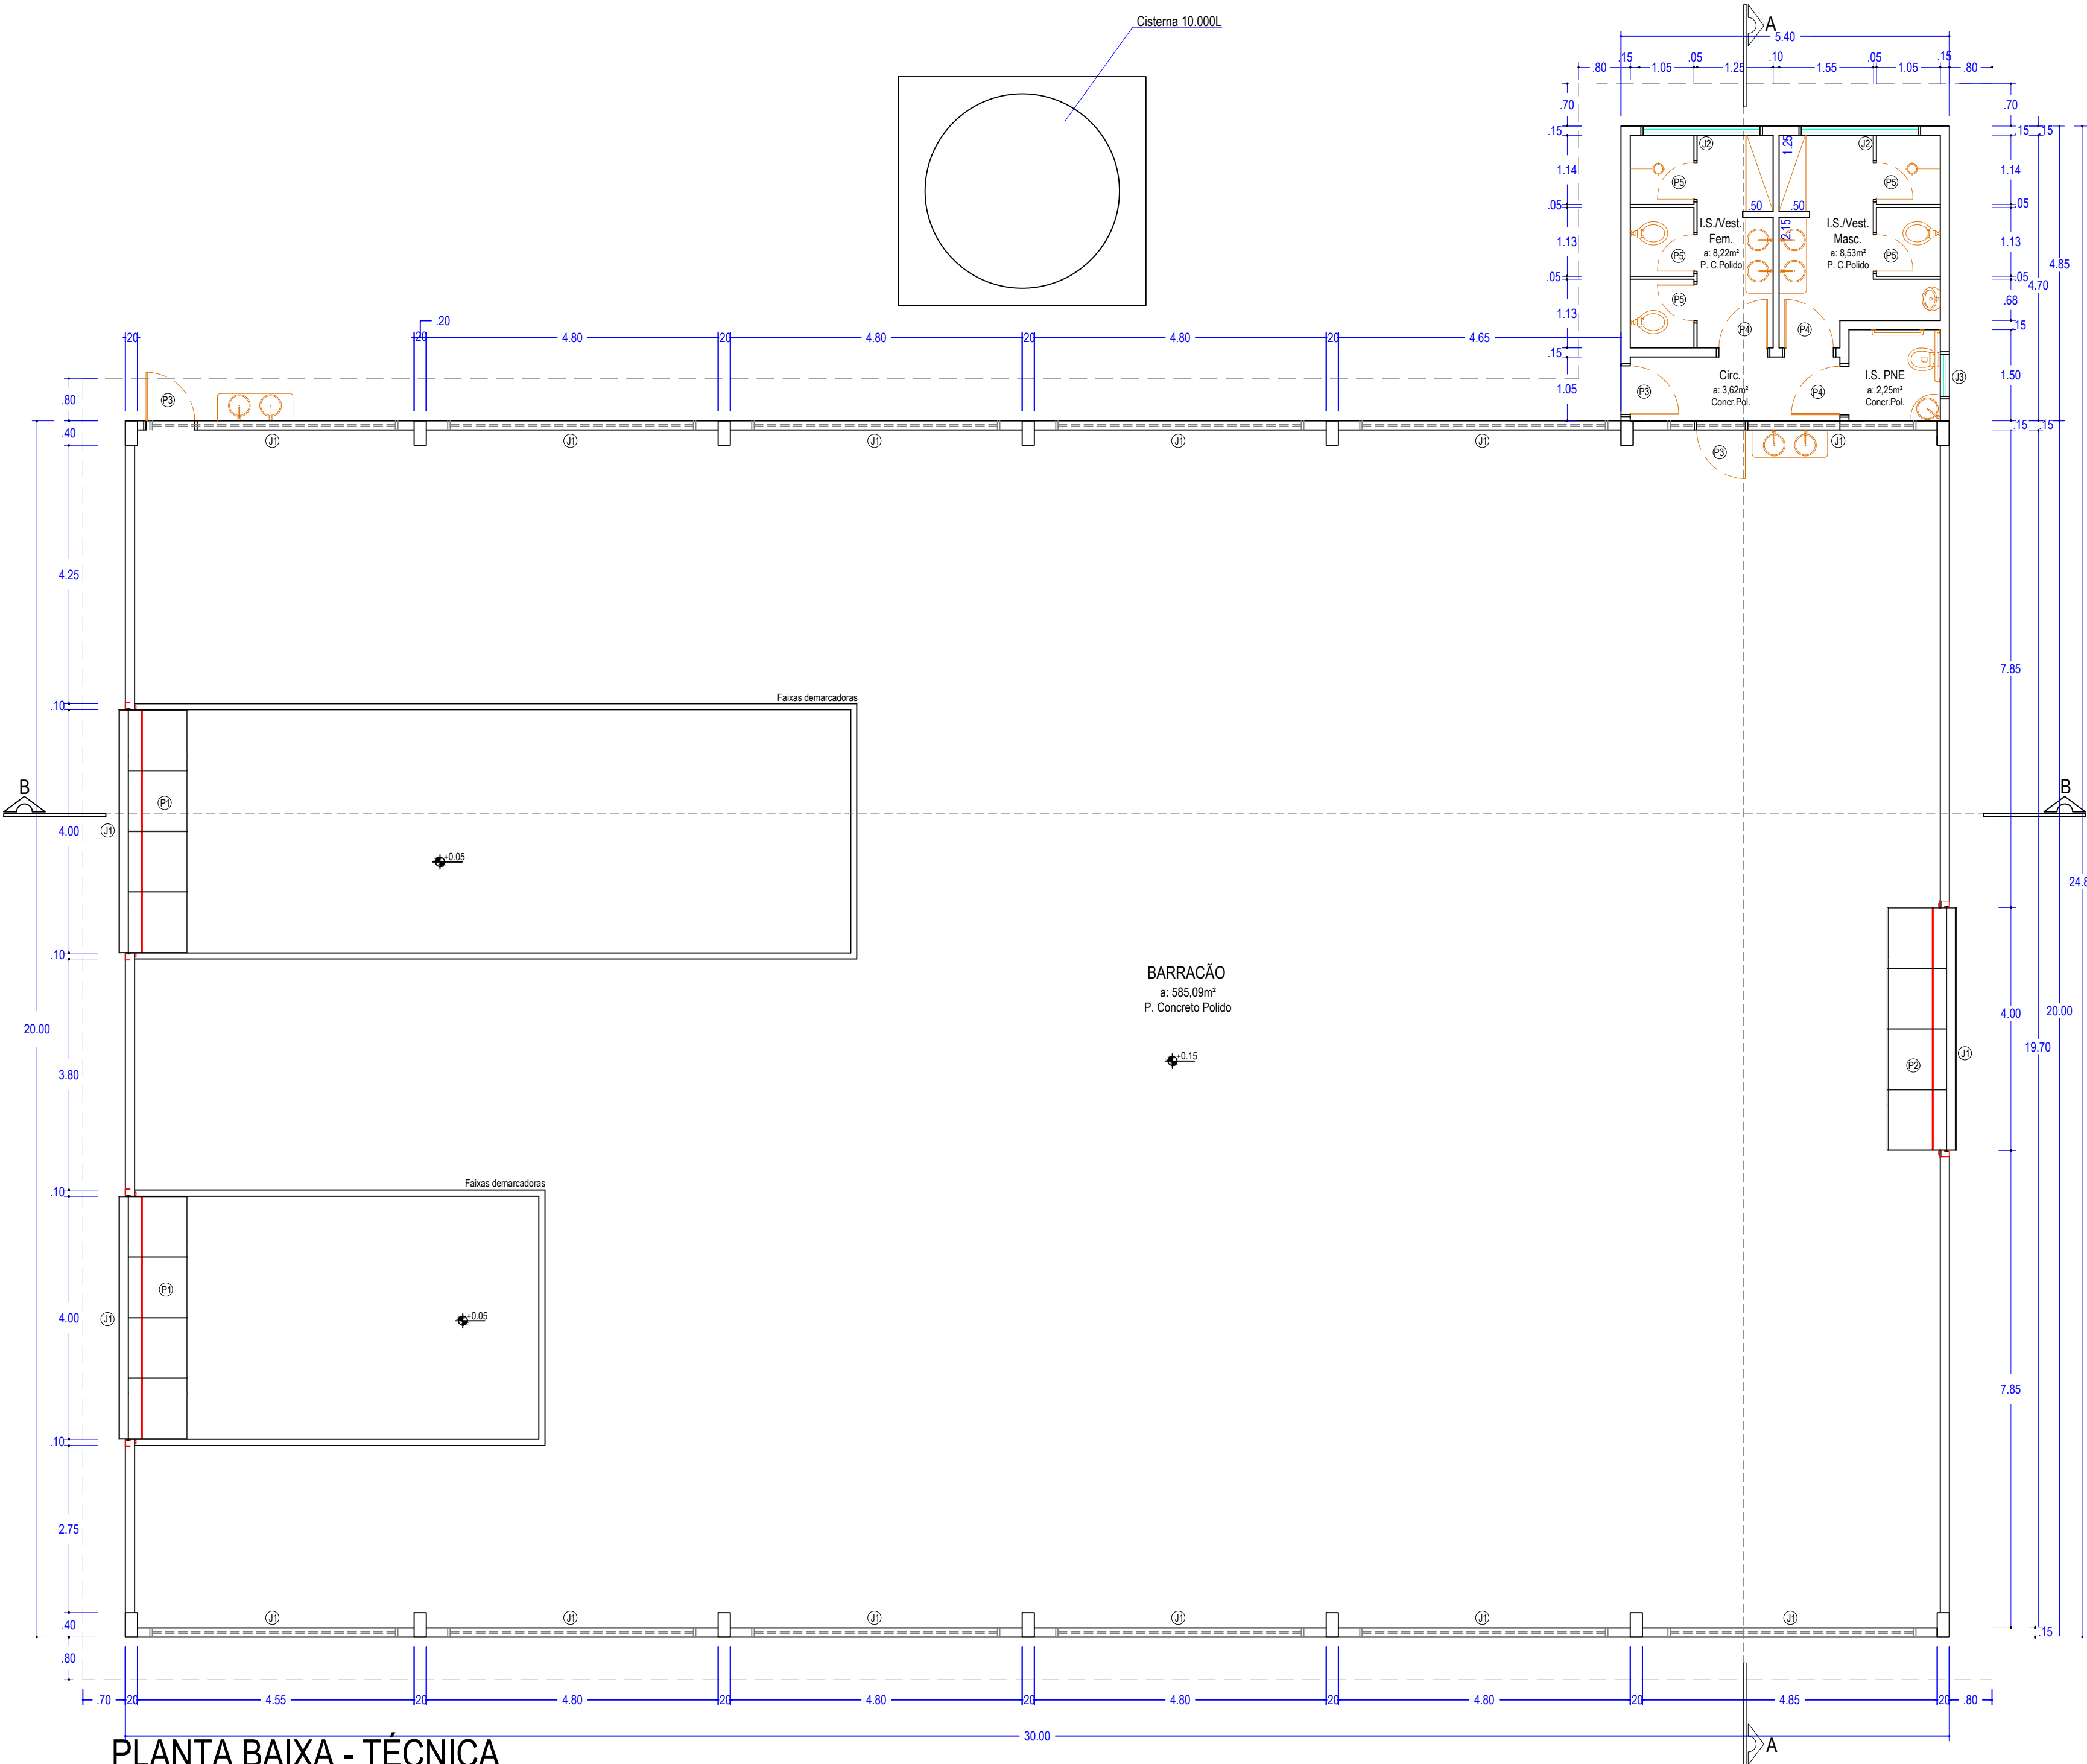


PLANTA BAIXA - TÉCNICA  
Barracão  
Esc.: 1:75

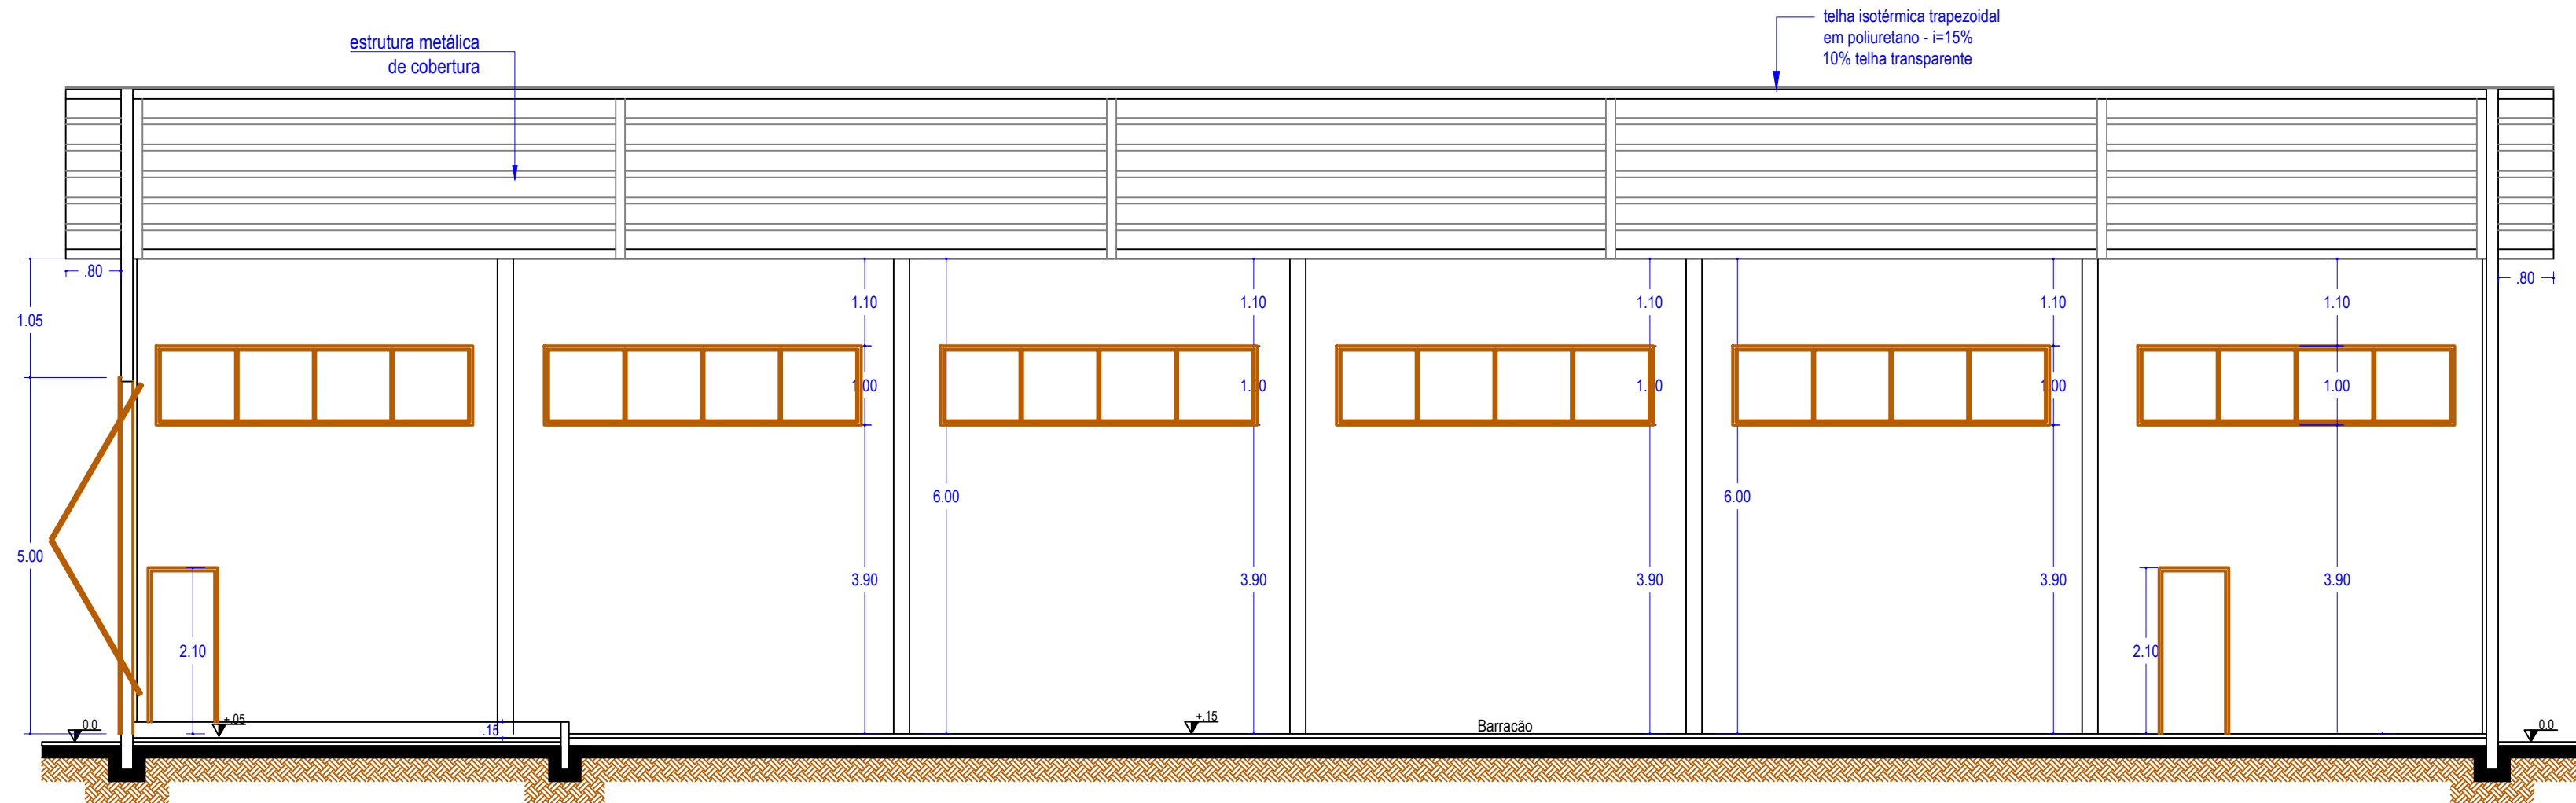

CORTE BB - BARRACÃO  
Esc.: 1:75

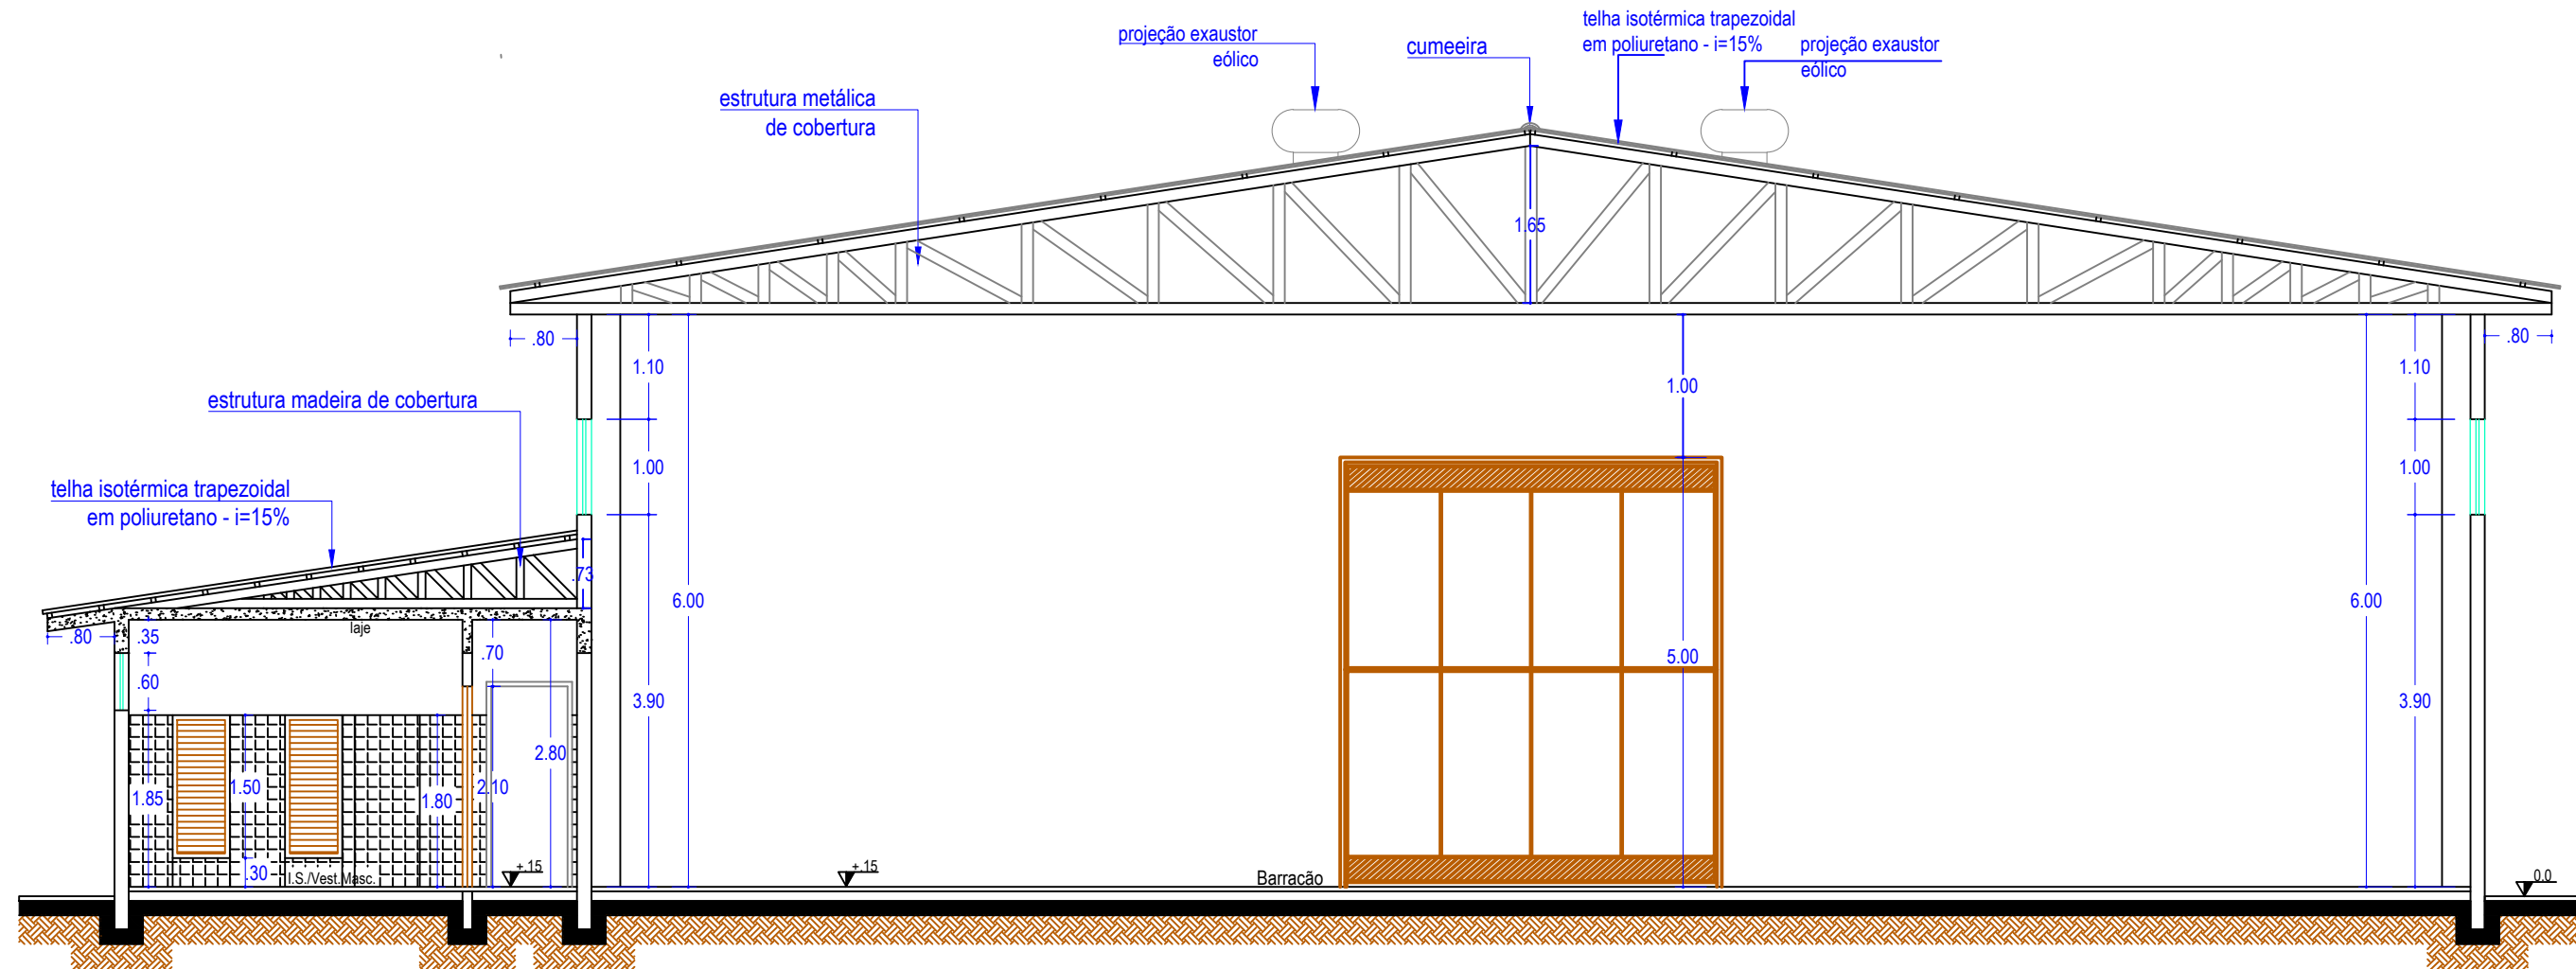

CORTE AA - BARRACÃO  
Esc.: 1:75

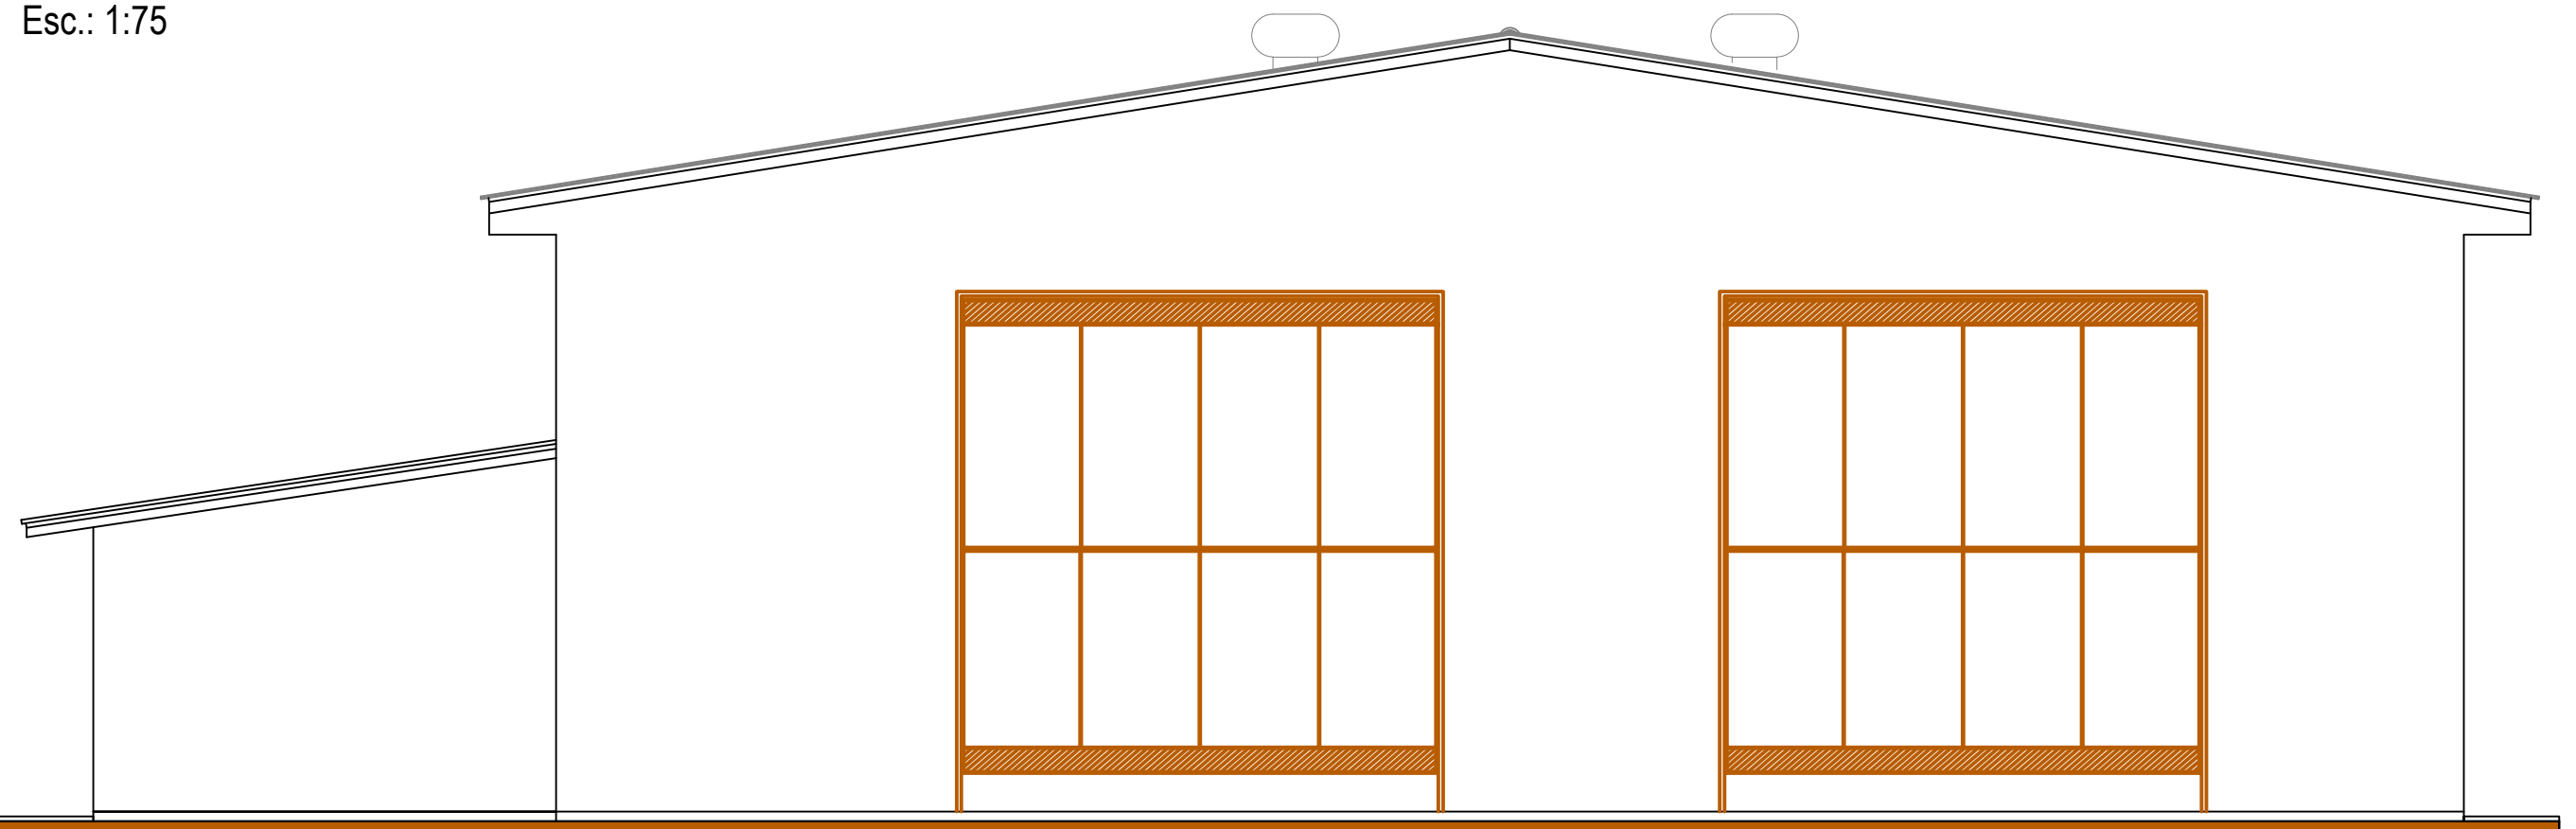

ELEVÇÃO FRONTAL - BARRACÃO  
Esc.: 1:75

| QUADRO DE ESQUADRIAS |         |        |          |       |            |                    |      |
|----------------------|---------|--------|----------|-------|------------|--------------------|------|
| Barracões 01 e 02    |         |        |          |       |            |                    |      |
| LEGENDA              | LARGURA | ALTURA | PEITORIL | M²    | TIPO       | MATERIAL           | QTD. |
| P1                   | 4,00    | 5,00   | -        | 20,00 | Basculante | Ferro              | 02   |
| P2                   | 4,00    | 5,00   | -        | 20,00 | Basculante | Ferro              | 01   |
| P3                   | 0,90    | 2,10   | -        | 1,89  | Abrir      | Ferro              | 03   |
| P4                   | 0,80    | 2,10   | -        | 1,68  | Abrir      | Veneziana/Aluminio | 03   |
| P5                   | 0,70    | 1,50   | -        | 1,05  | Abrir      | Veneziana/Aluminio | 05   |
| J1                   | 4,00    | 1,00   | 3,90     | 4,00  | Basculante | Aluminio           | 11   |
| J2                   | 2,00    | 0,60   | 1,85     | 1,20  | Basculante | Aluminio           | 02   |
| J3                   | 0,90    | 0,60   | 1,50     | 0,54  | Basculante | Aluminio           | 01   |

PROJETO ARQUITETÔNICO

Barracão Completo

FOLHA  
01/03

Obra:

ATERRO SANITÁRIO - BARRACÃO

Local:

LOTE Nº. 99 - ZONA RURAL - GLEBA RIO VERDE - ZONA DE CHACARAS

Proprietário:

PREFEITURA MUNICIPAL DE UBIRATÁ

SITUAÇÃO SEM ESCALA

Proprietário: PREFEITURA MUNICIPAL DE UBIRATÁ  
CNPJ: 76.950.096/0001-10

Autor do Projeto: EDUARDO FELIPE MANFÉ  
Engº Civil CREA 135944-D/Pr.

Resp. Técnico:

ÁREAS

Área do Terreno

56.985,10m2

Construir - barracão

600,00m2

Construir - I.S. e vestiários

26,19m2

Construir - administrativo

45,15m2

Reformar - administrativo

28,35m2

Total

699,69m2

Escala:

INDICADA

Data:

OUTUBRO/2018

Projetista/Desenho Arquiteta:

SUELY HELLSTRON

OBSERVAÇÃO : QUALQUER DIVERGÊNCIA ENTRE COTAS E ESCALA PREVALECERÁ A COTA.