




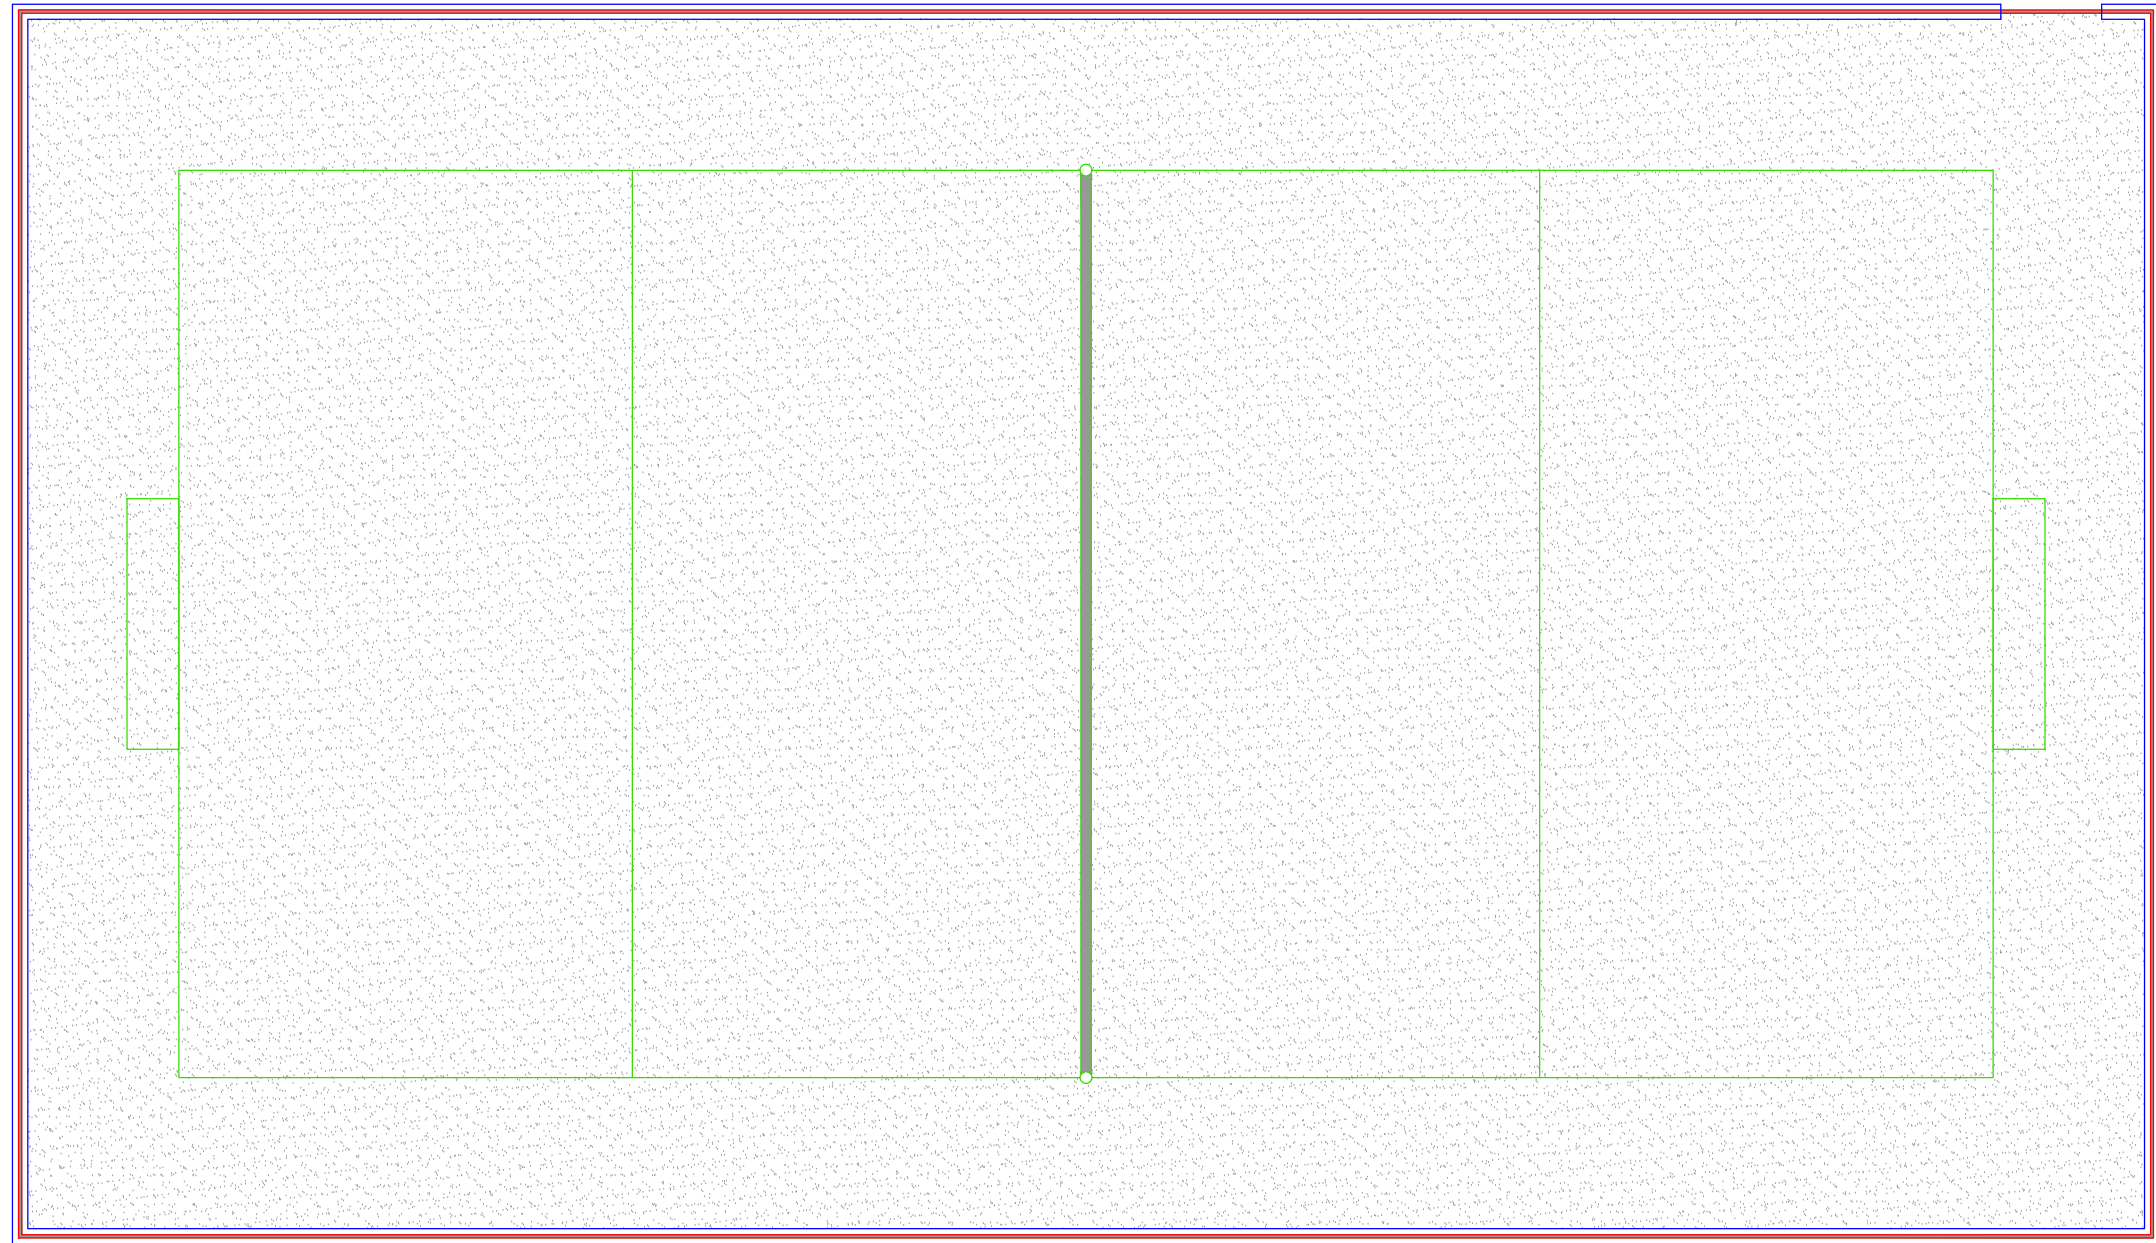


QUADRA DE AREIA
ESCALA: 1:75

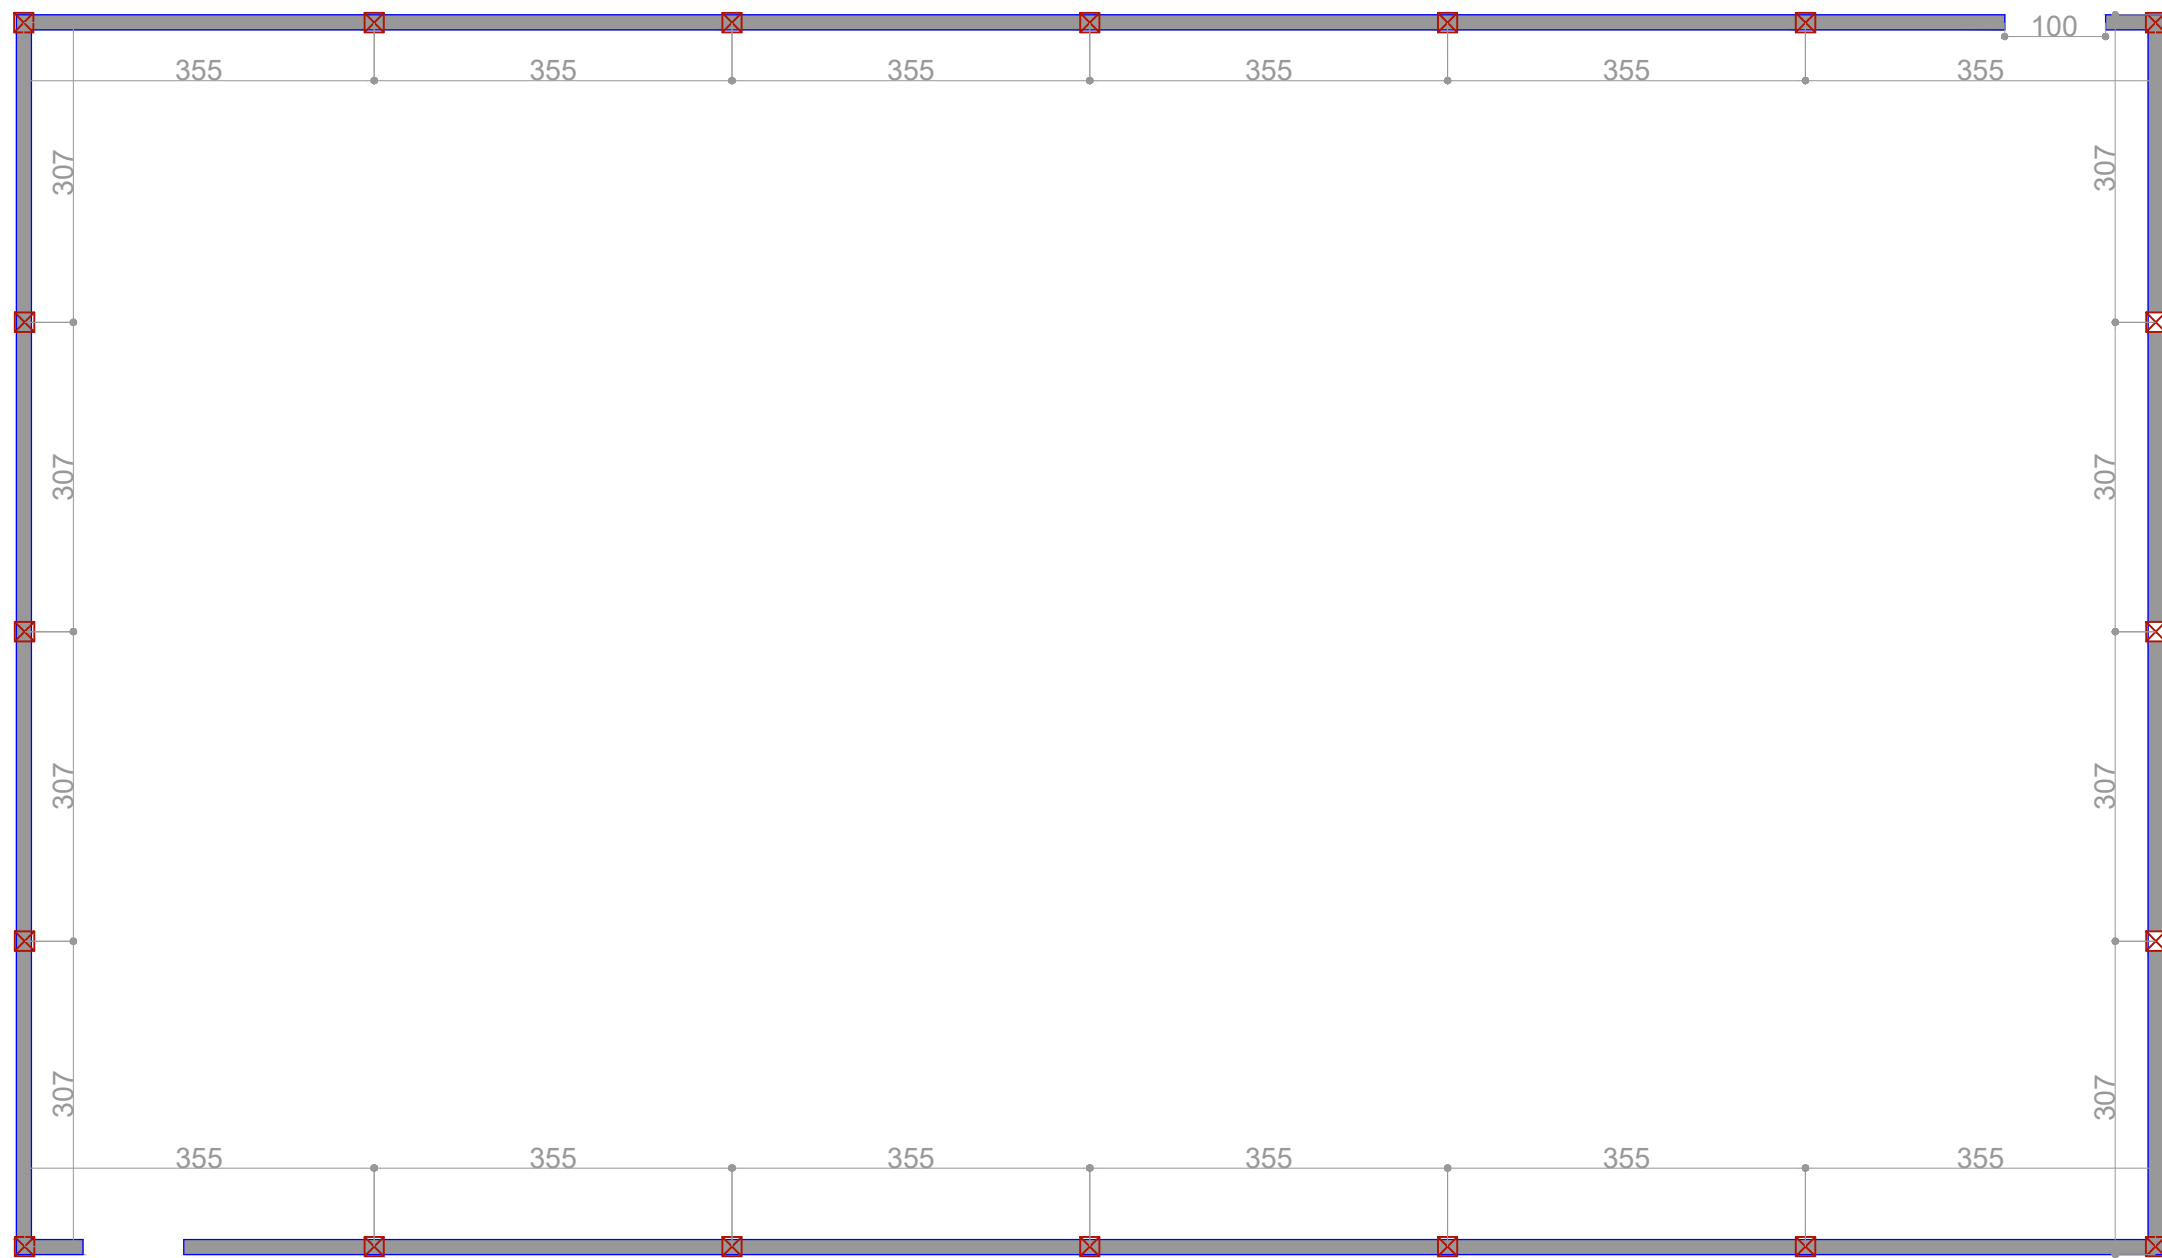


ESTRUTURA QUADRA DE AREIA
ESCALA: 1:75

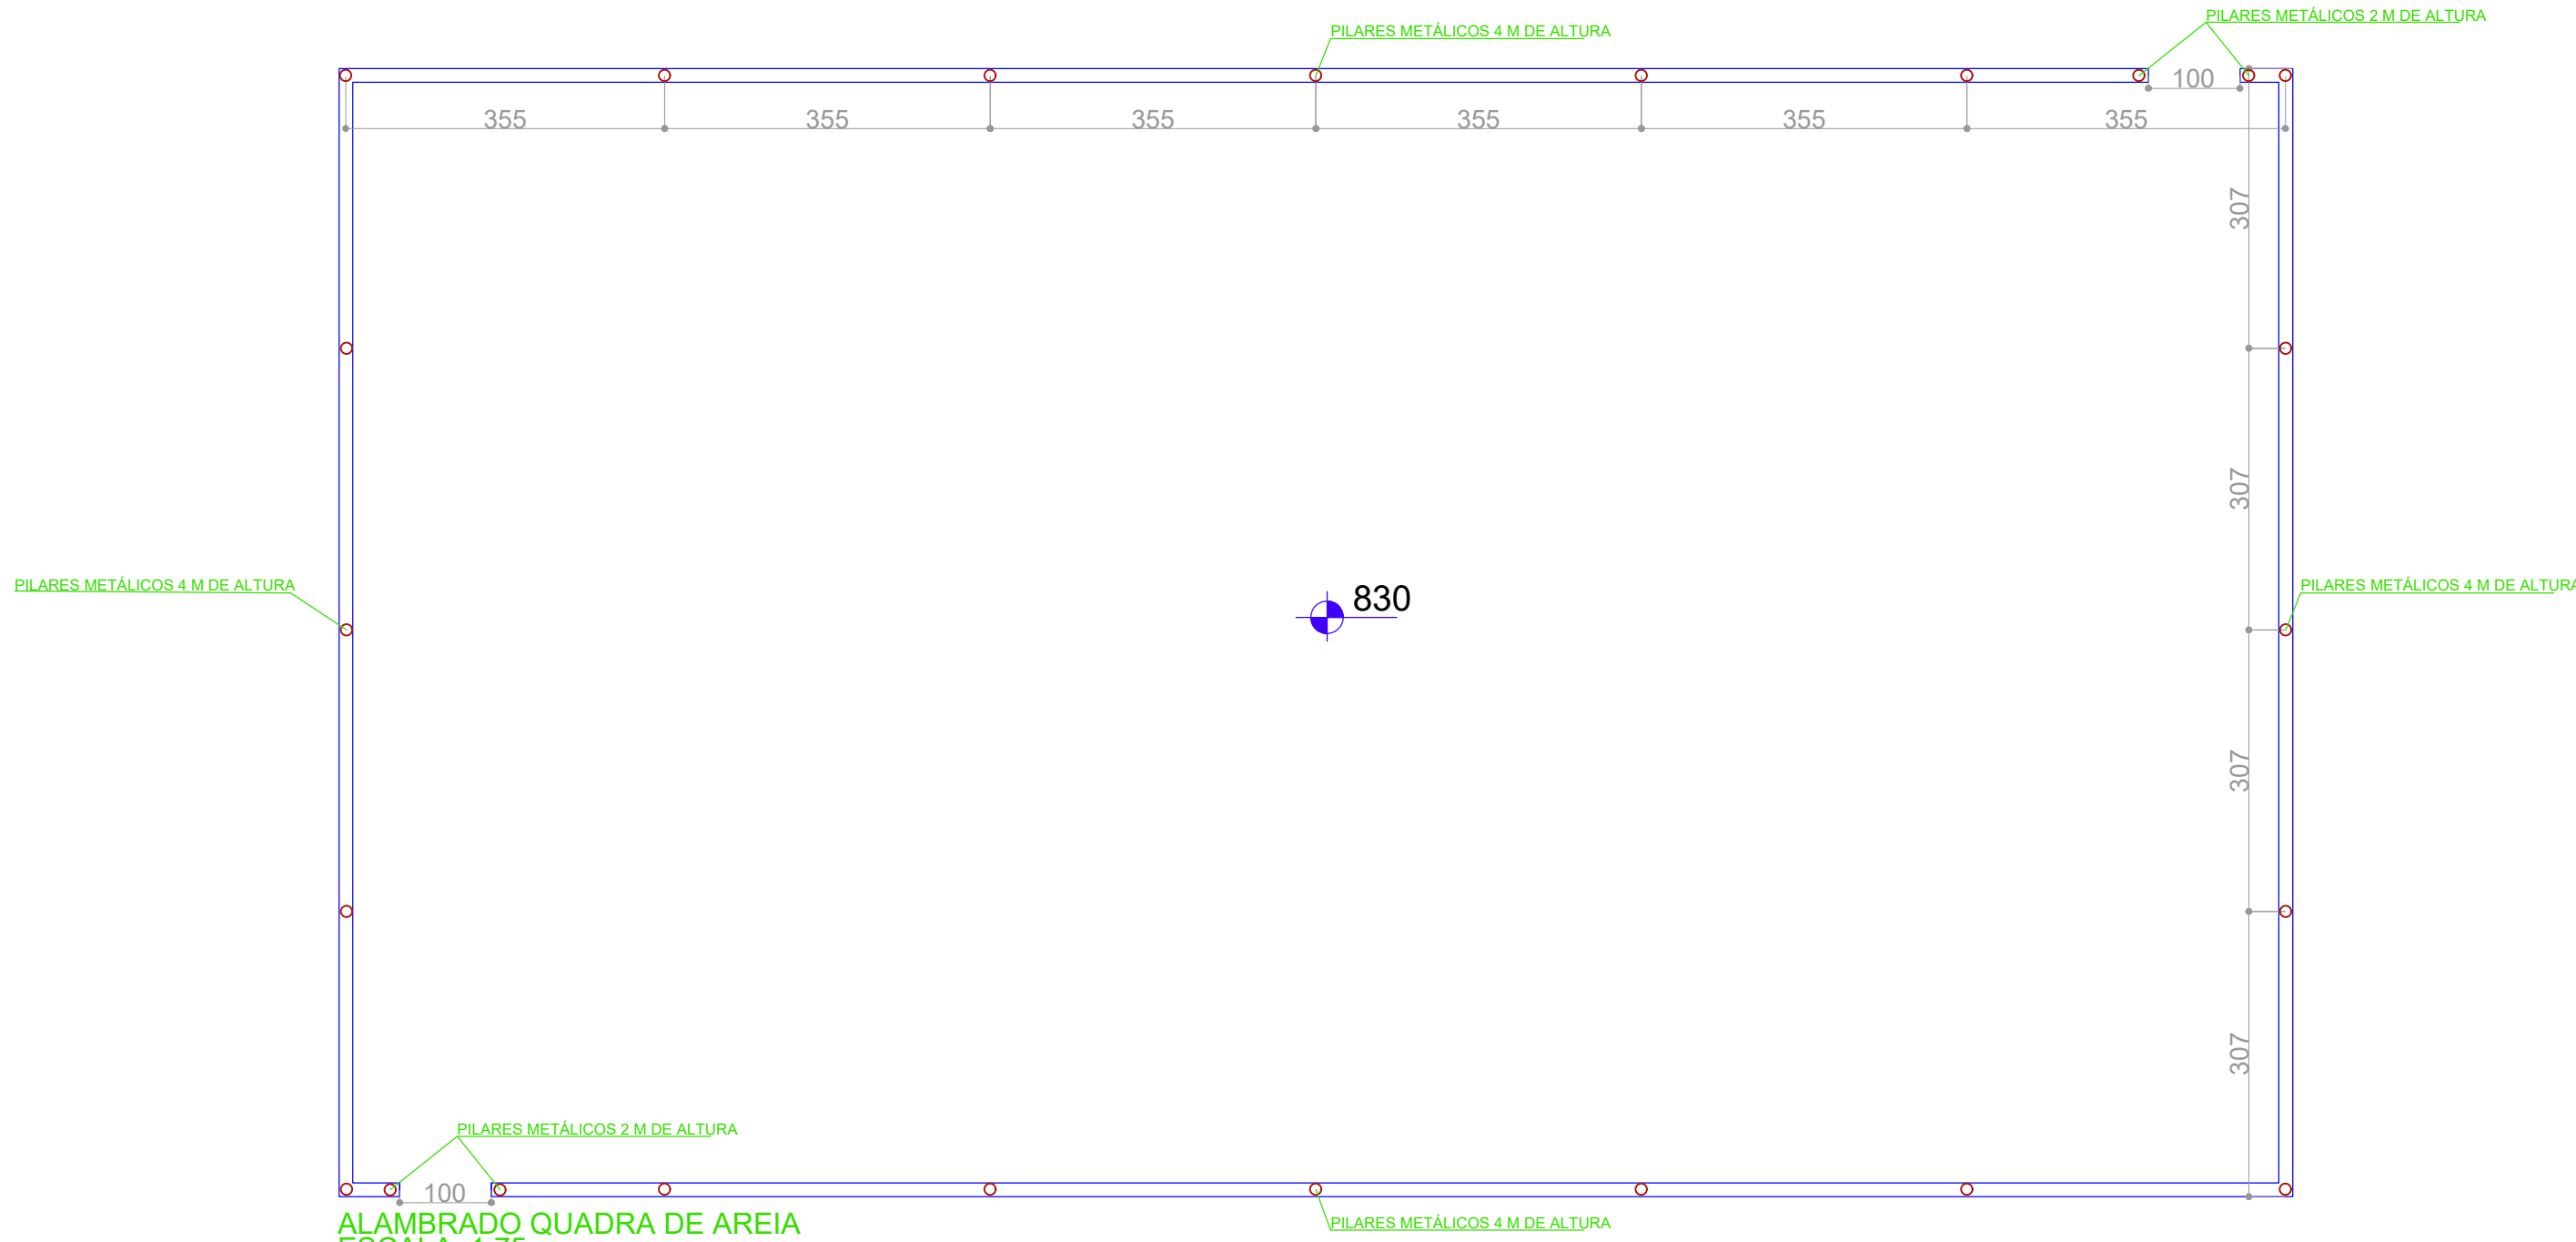

ALAMBRADO QUADRA DE AREIA
ESCALA: 1:75

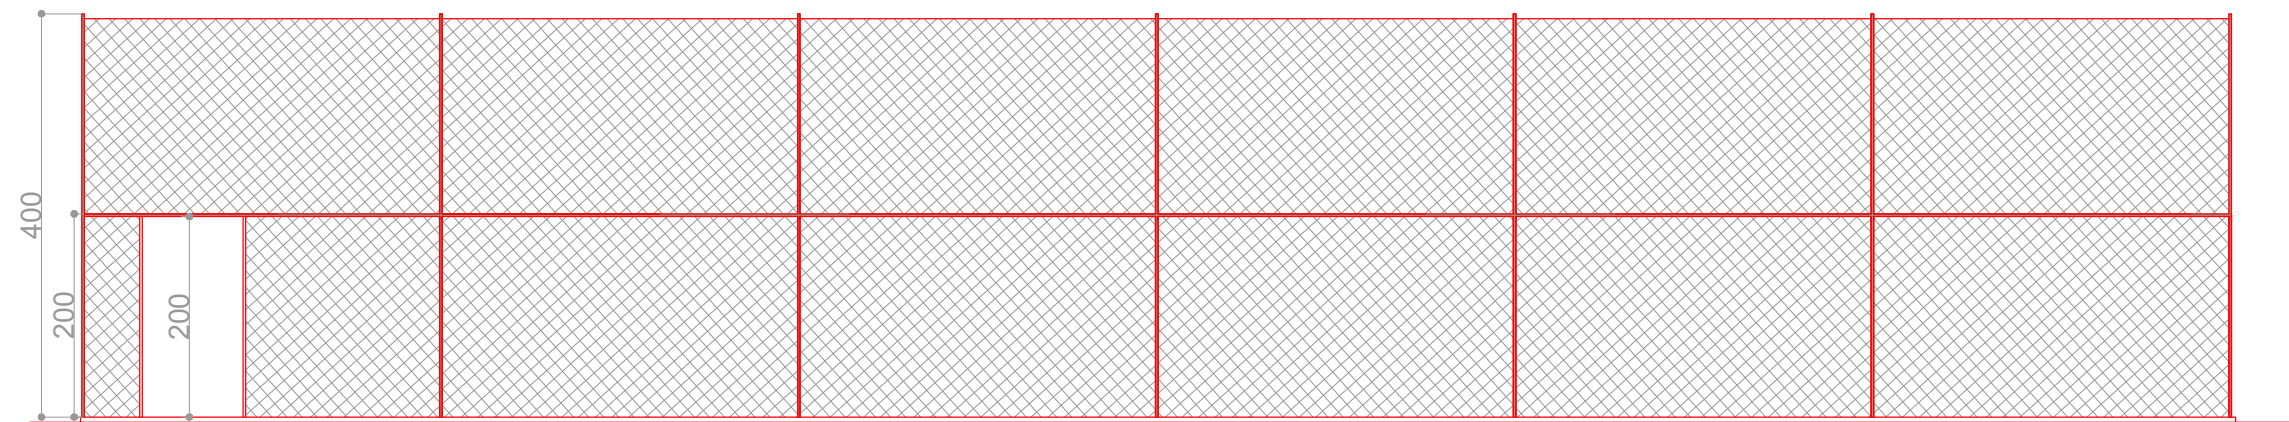

VISTA FRONTAL QUADRA DE AREIA
ESCALA: 1:50

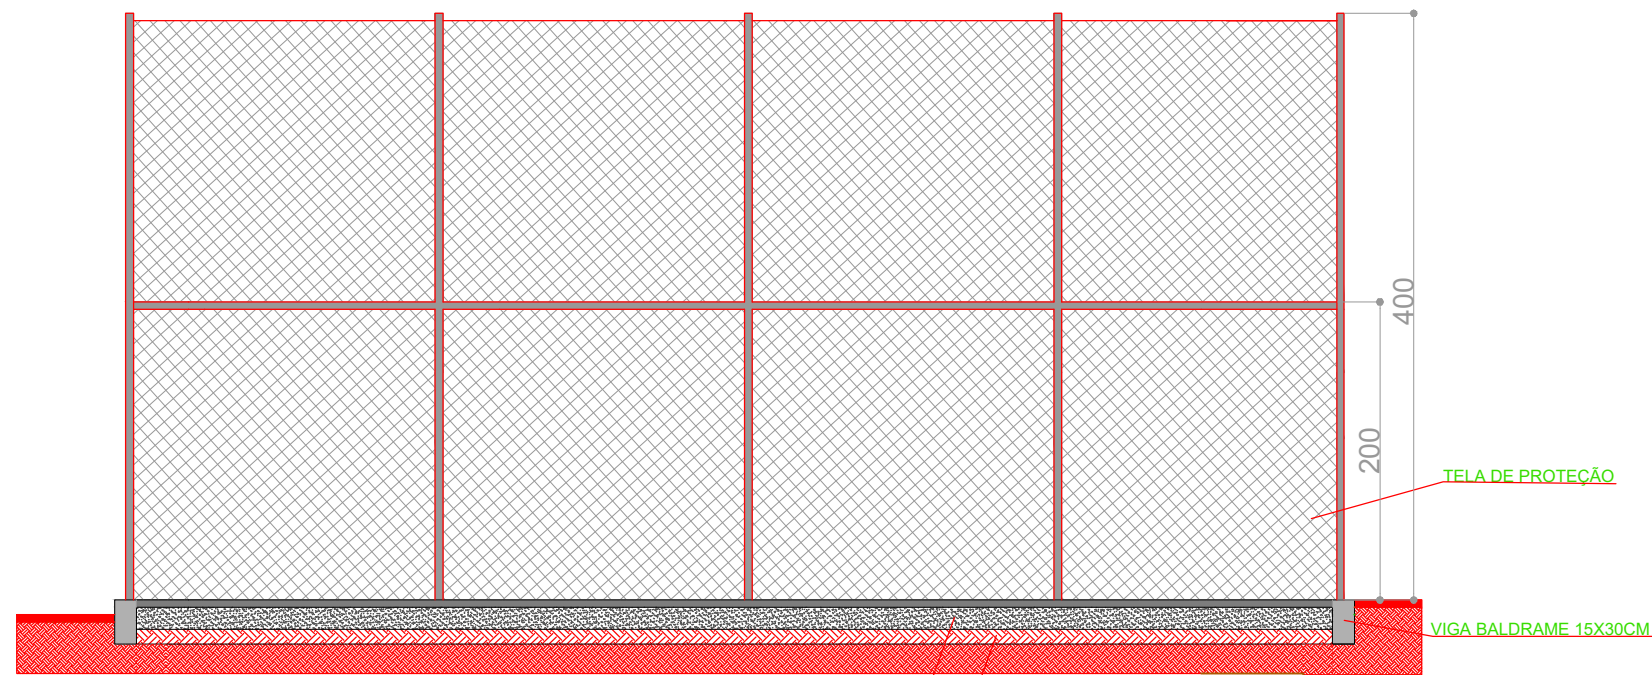

CORTE AA
ESCALA: 1:50

COLCHÃO DE AREIA FINA H=30CM/
COLCHÃO DE AREIA MÉDIA H=15CM/

TELA DE PROTEÇÃO

VIGA BALDRAME 15X30CM

MUNICÍPIO DE IVAÍ PREFEITURA MUNICIPAL		OBRA: QUADRA DE AREIA PRAÇA CENTRAL	
REFERÊNCIA: PROJETO ARQUITETÔNICO	PRANCHA: QUADRA DE AREIA	DESENHO: DIEGO	DATA: SET/2023
RESP. TÉCNICO: ENG. SARA REIFUR CREA - PR 201.940/D	DEPARTAMENTO DE ENGENHARIA	ESCALA: INDICADA	Nº FOLHA: 02/02