

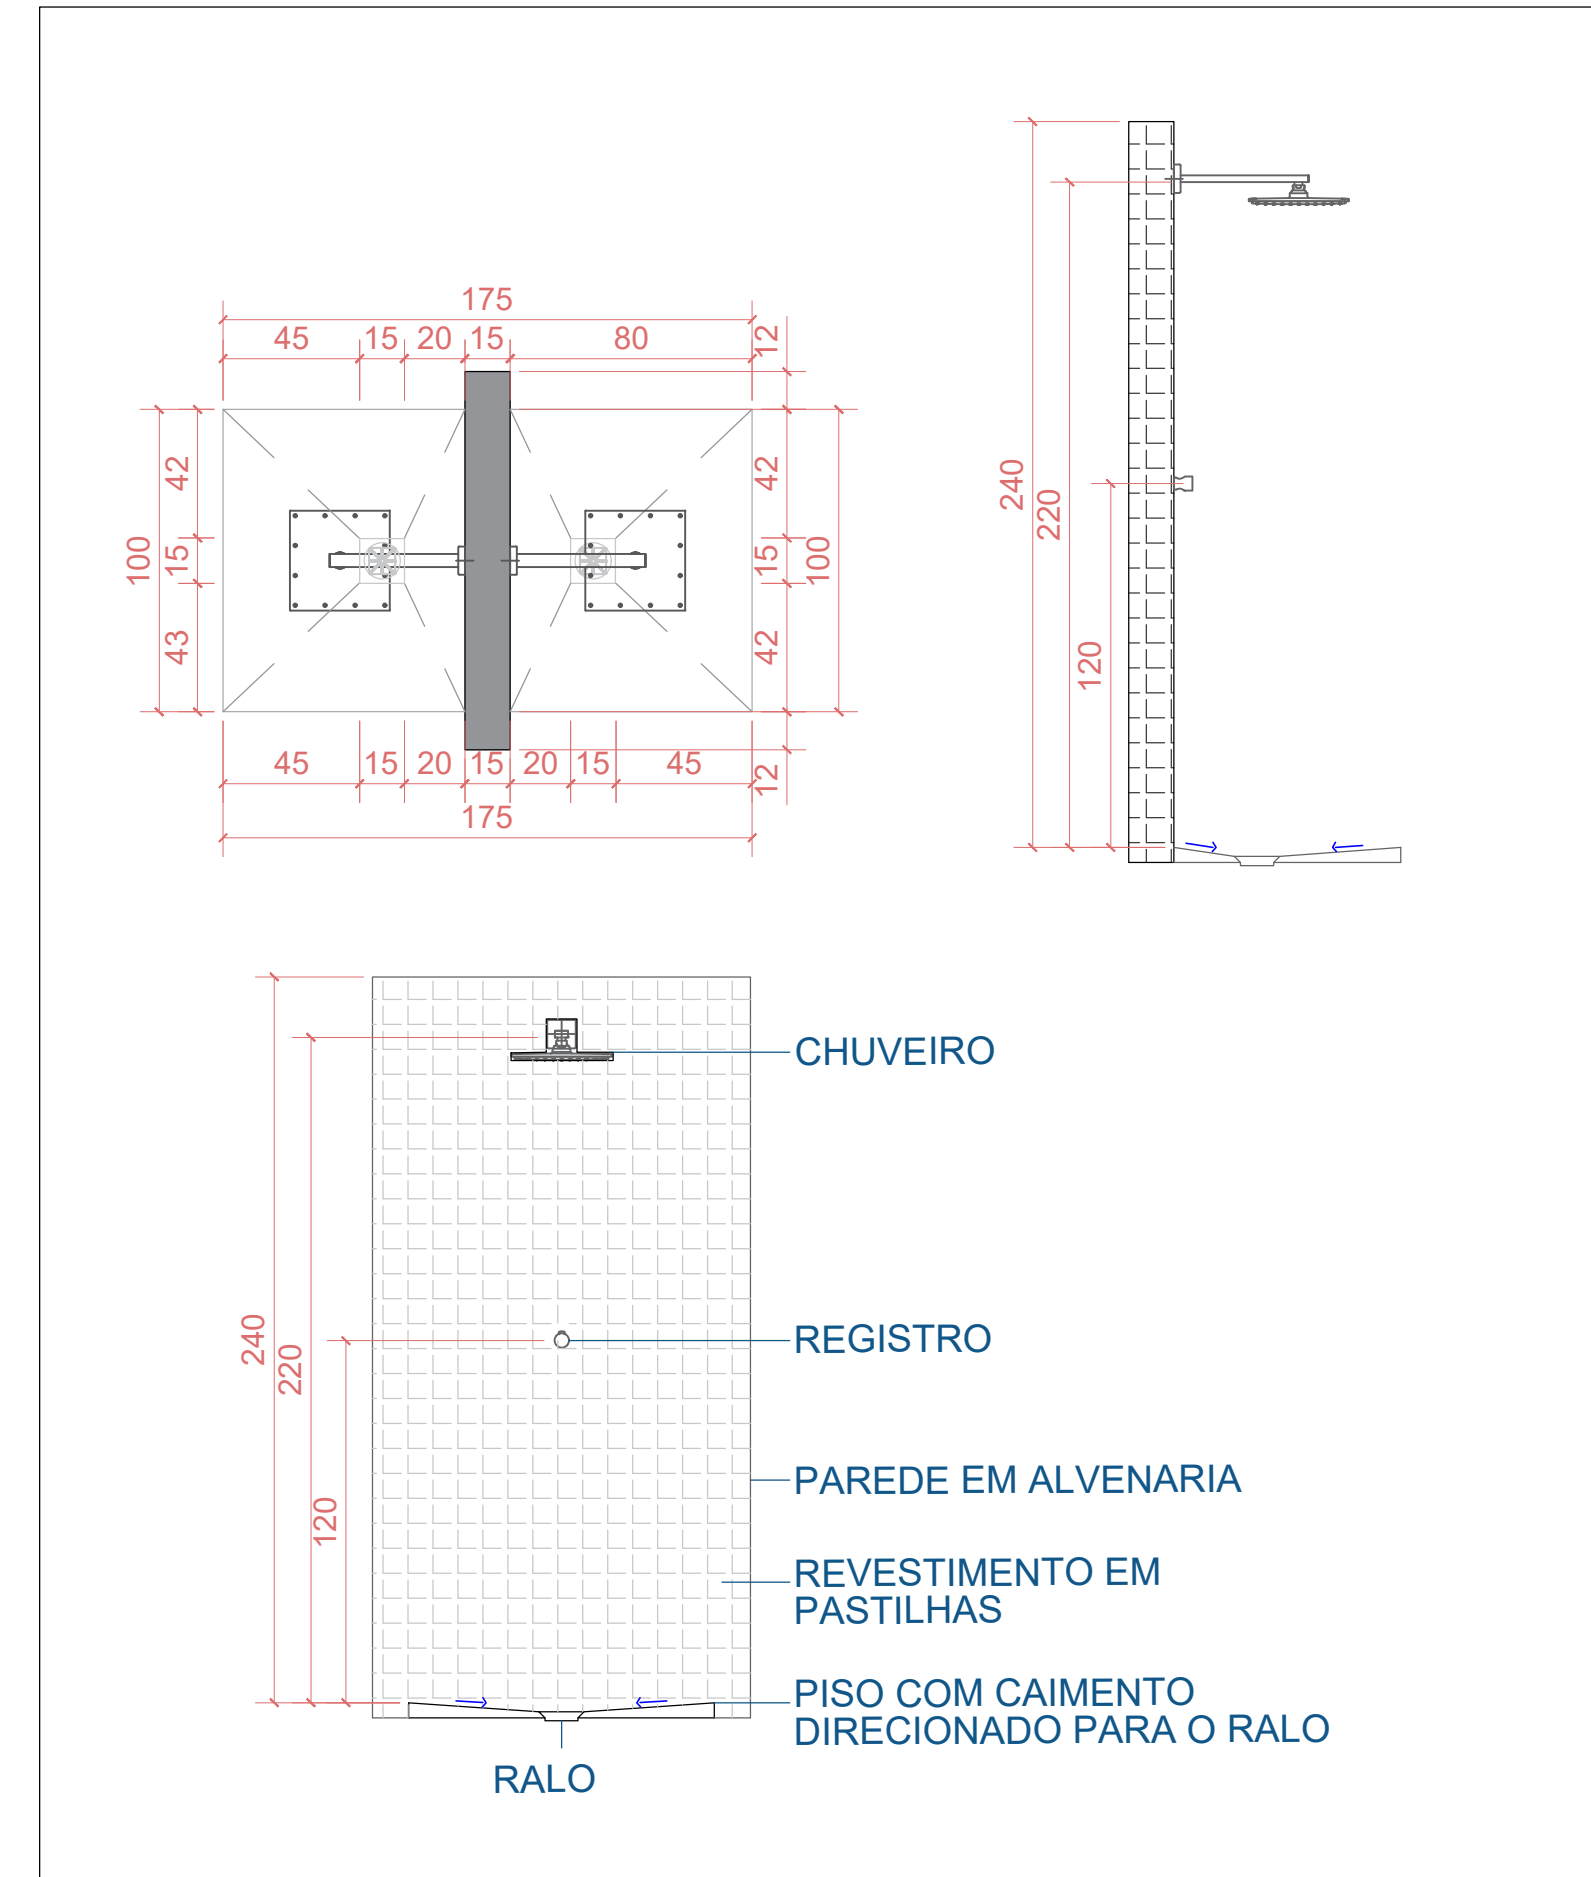
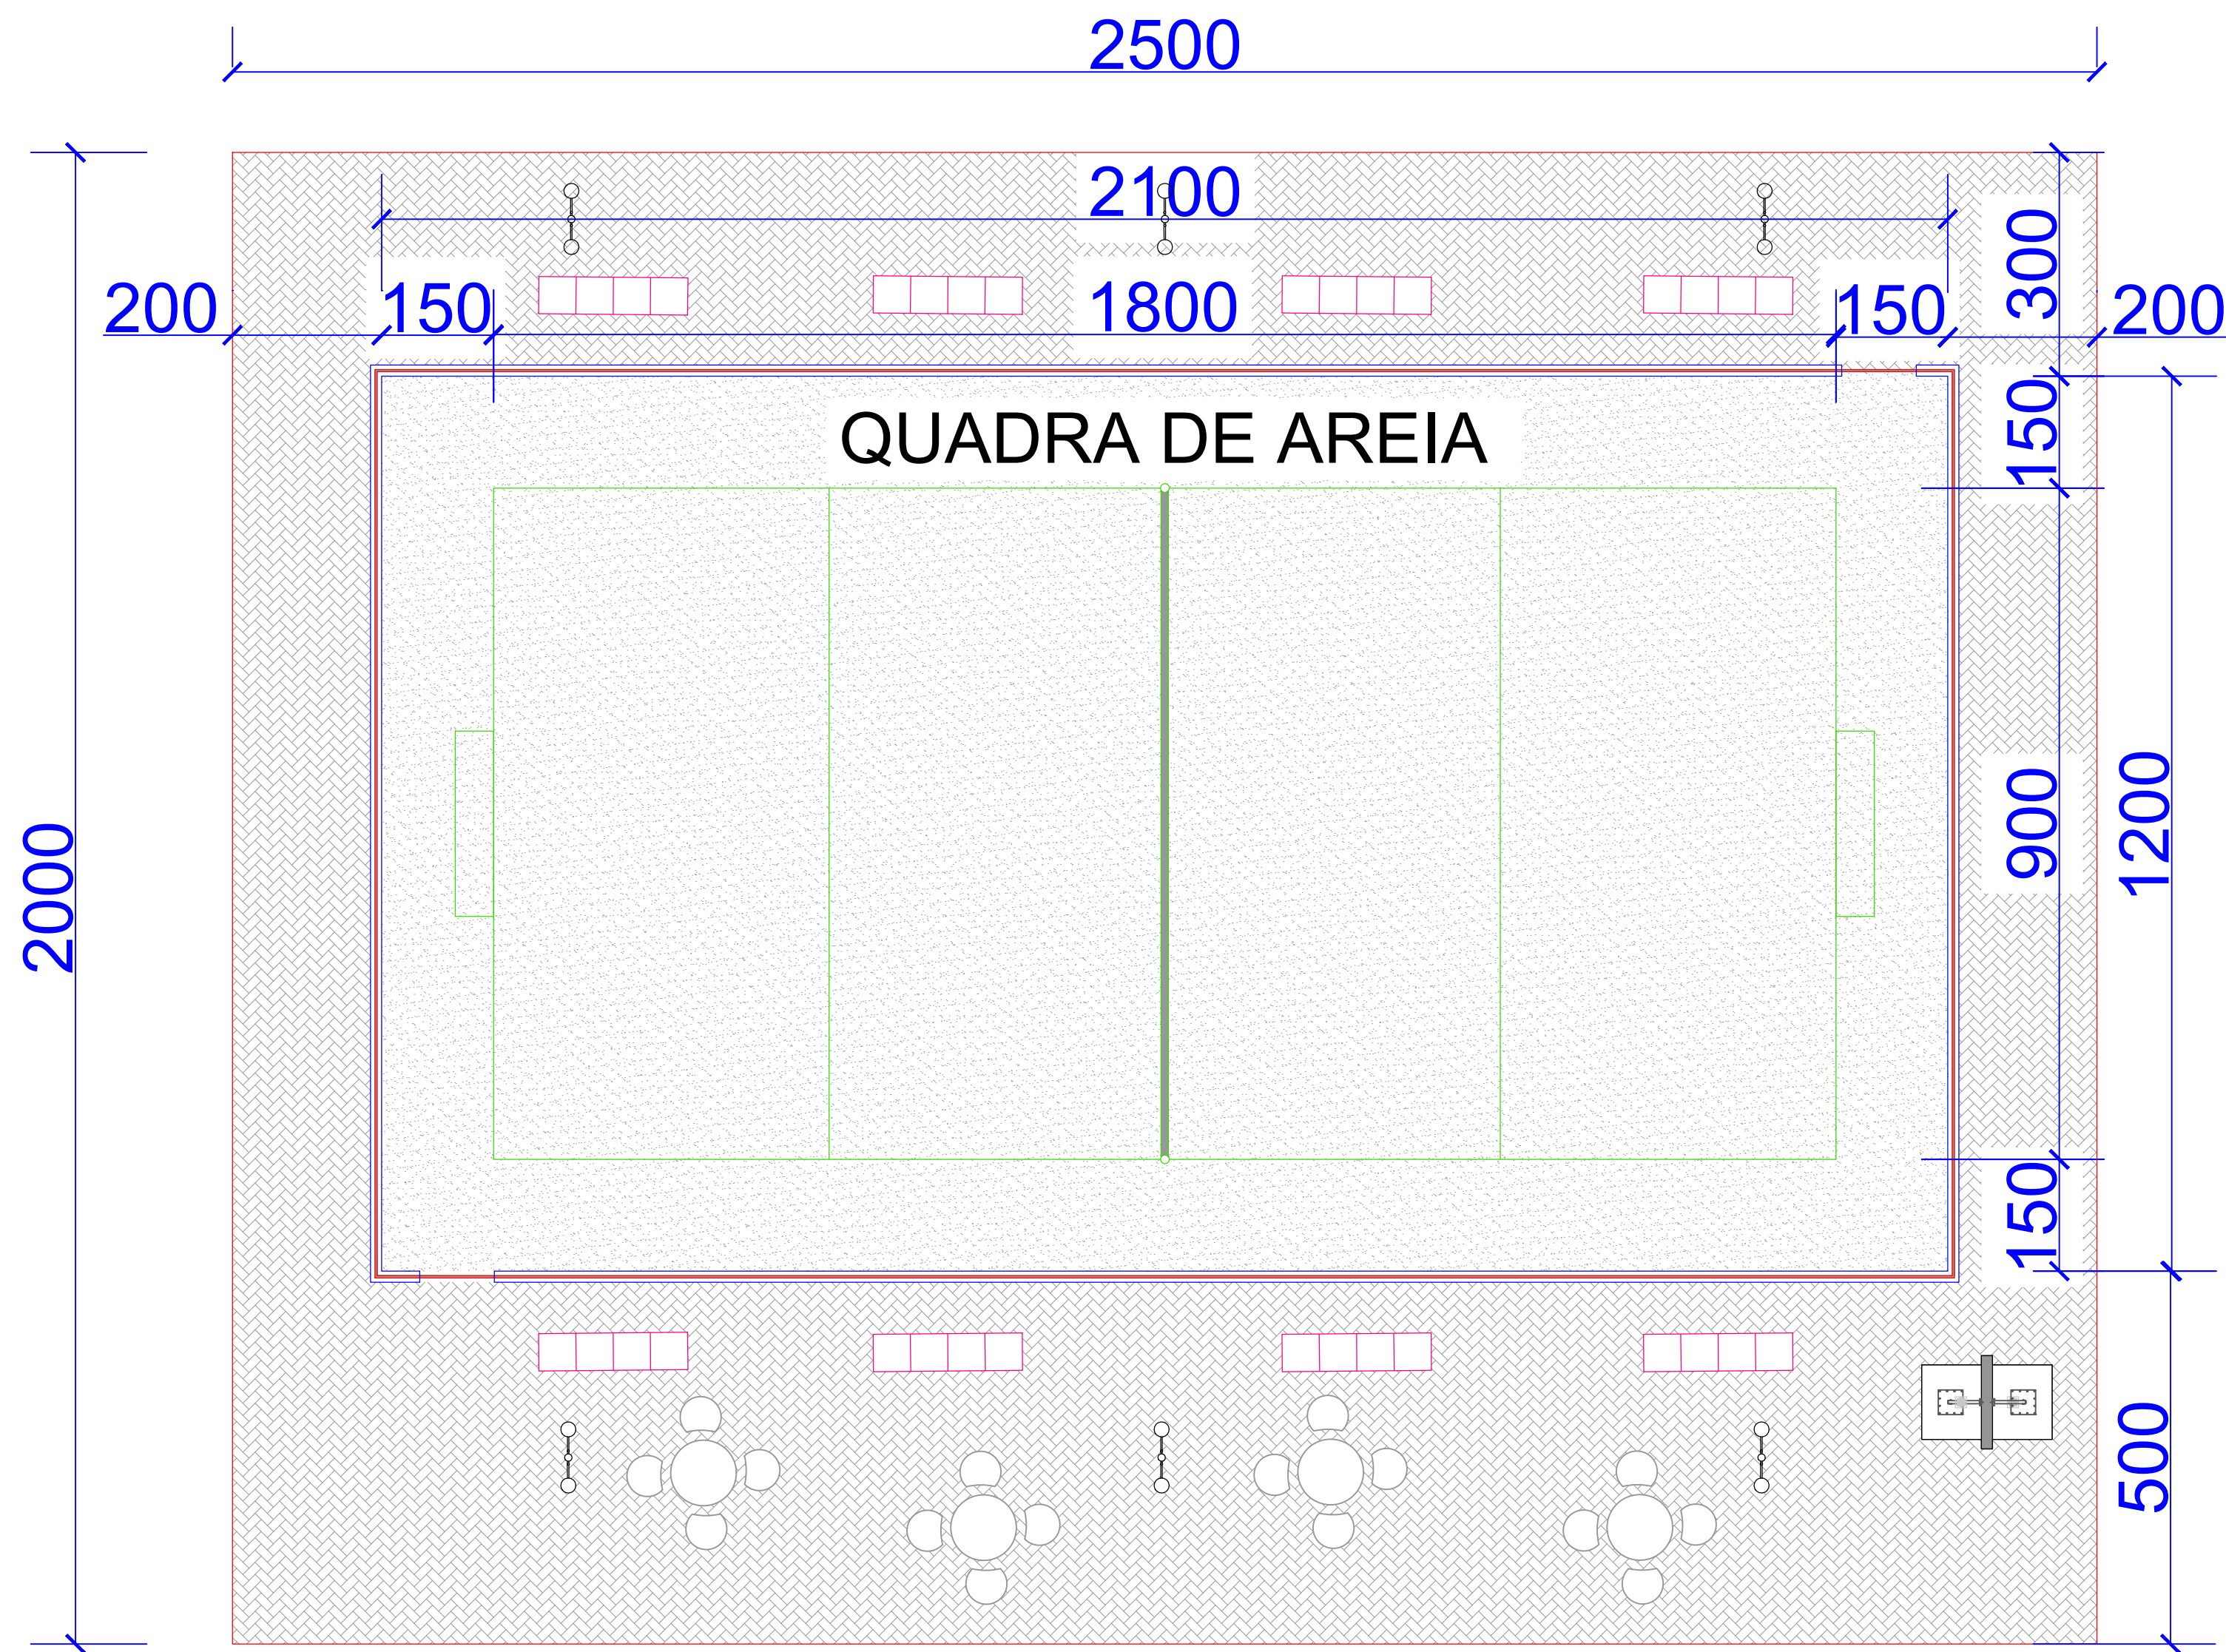


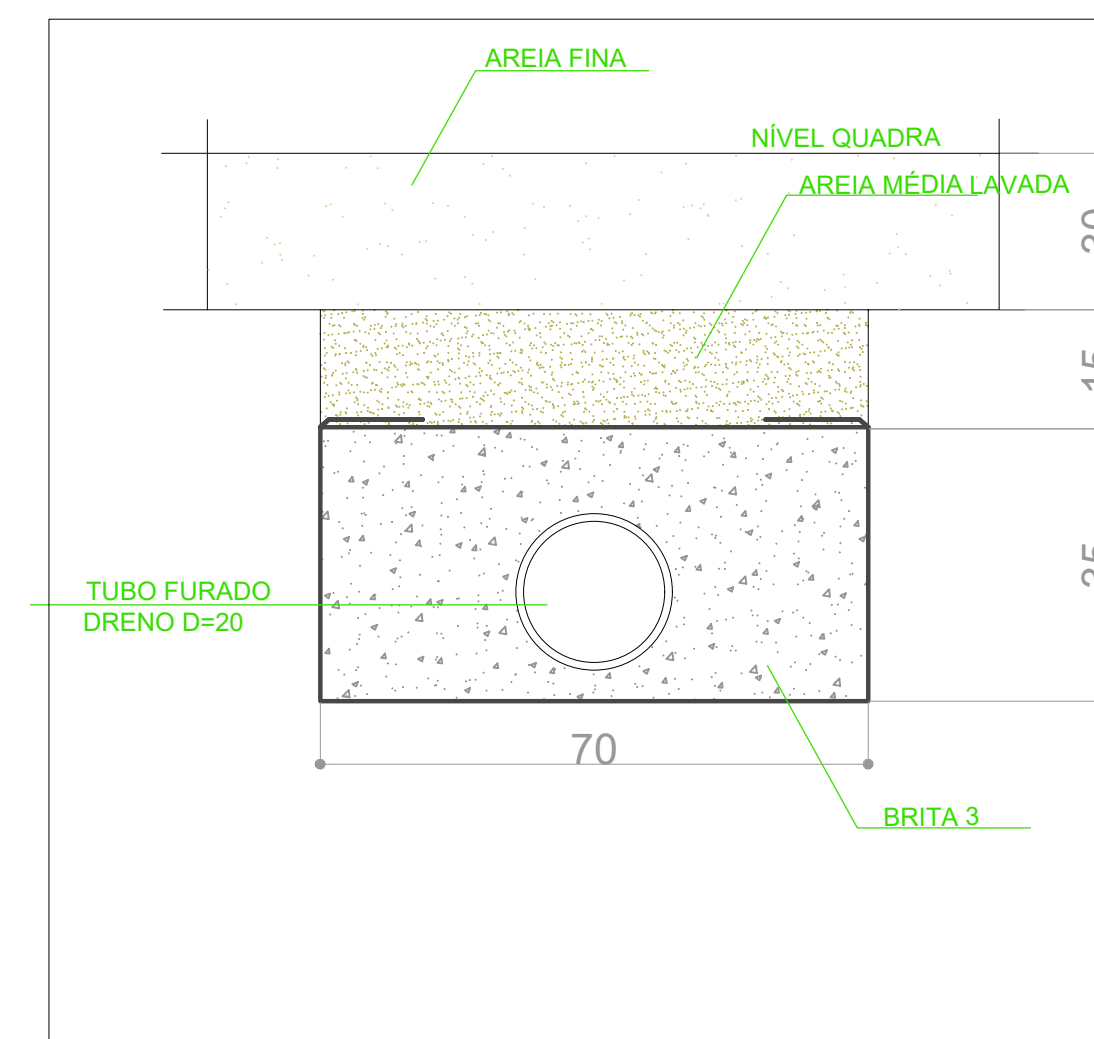

DETALHAMENTO DUCHAS
ESCALA: 1:25

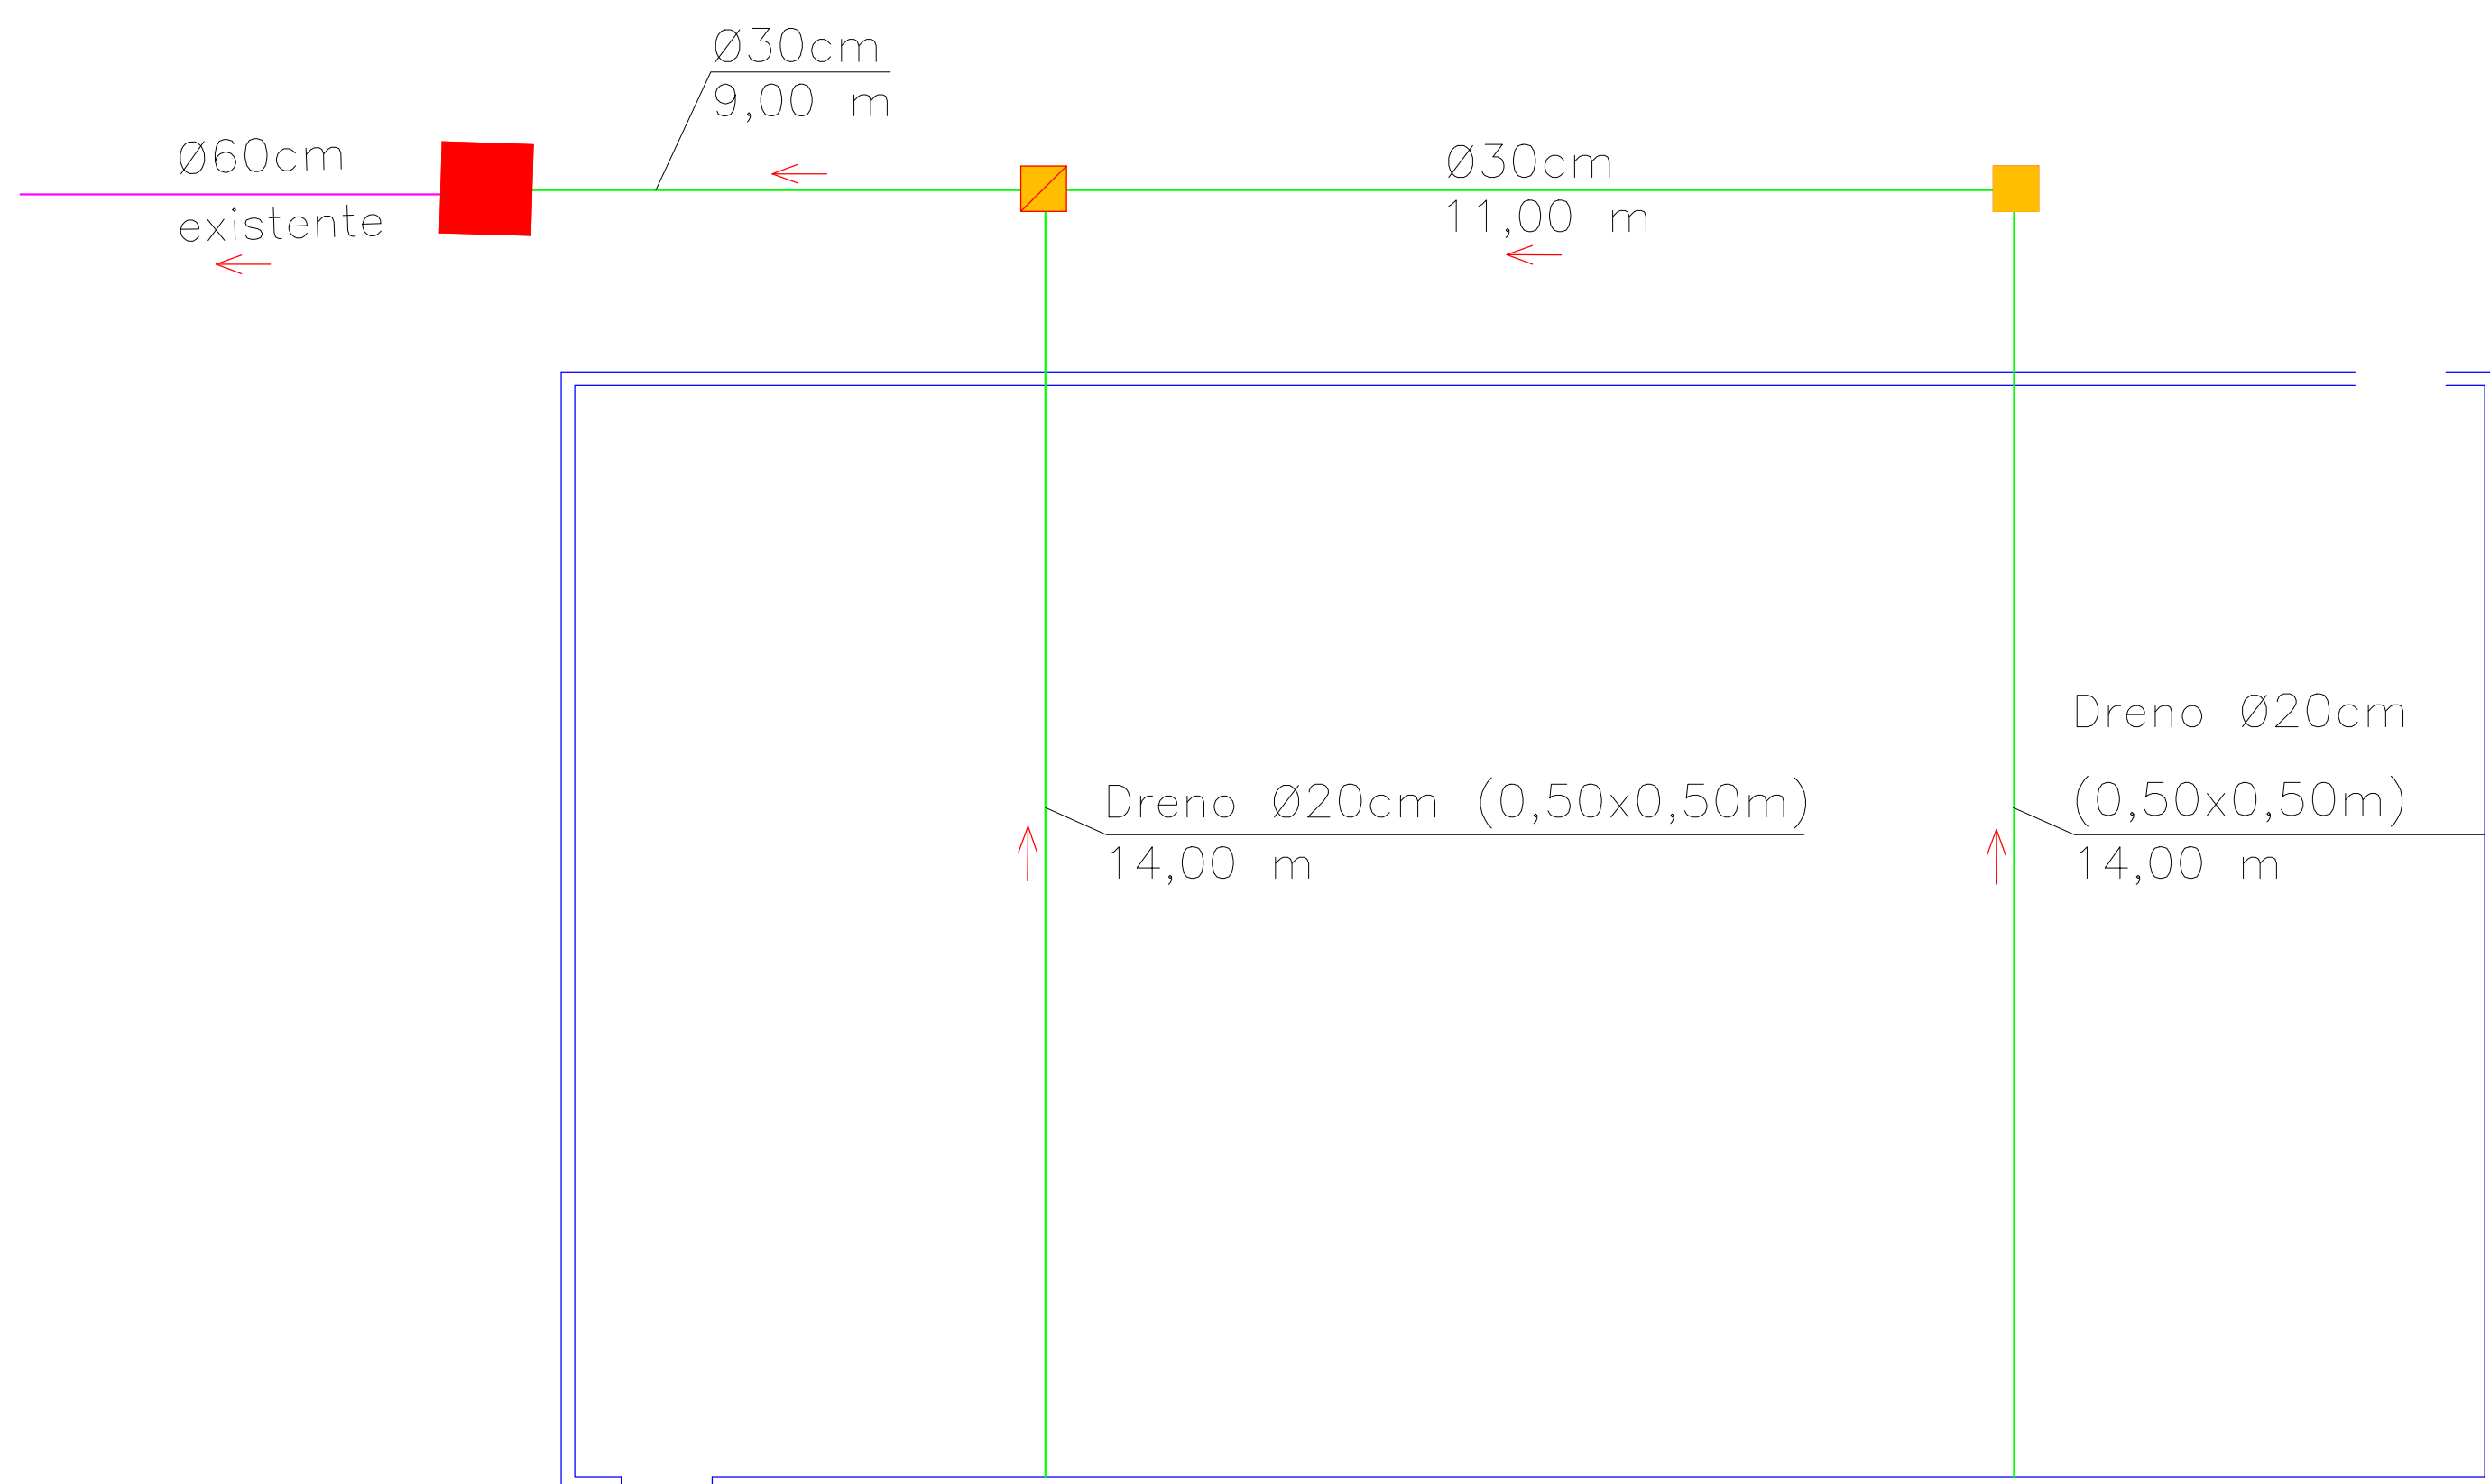

DRENO QUADRA DE AREIA
ESCALA: 1:50

MUNICÍPIO DE IVAÍ PREFEITURA MUNICIPAL		OBRA: QUADRA DE AREIA PRAÇA CENTRAL	
REFERÊNCIA: PROJETO ARQUITETÔNICO	PRANCHA: QUADRA DE AREIA	DESENHO: DIEGO	DATA: SET/2023
RESP. TÉCNICO: ENG. SARA REIFUR CREA - PR 201.940/D	DEPARTAMENTO DE ENGENHARIA	ESCALA: INDICADA	Nº FOLHA: 01/02