




DETALHE DAS FAIXAS - SINALIZAÇÃO HORIZONTAL

SITE/ALB

DETALHE DA FAIXA PARA PEDESTRES

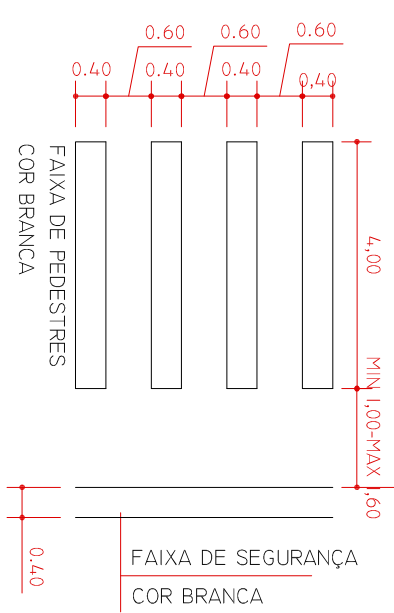

CORES DAS FAIXAS DE SINALIZAÇÃO

FAIXA DE PEDESTRES - COR BRANCA
FAIXA DE SEGURANÇA PARA FAIXA DE PEDESTRES - COR BRANCA
FAIXA DIVISÓRIA DE PISTAS - COR AMARELA

PROJETO DE SINALIZAÇÃO	01/02
DIVERSAS RUAS E AVENIDAS	
PREPARETADO	
MUNICÍPIO DE SÃO JORGE DO IVAI	
LOCAL	
SINALIZAÇÃO HORIZONTAL VÁRIA	
ESCALA: 1:500	
PREFEITO MUNICIPAL	PROJETO