

CONJUNTO HABITACIONAL CAETANO CARLOS CRUBELATTI 2


SUBDIVISÃO DO LOTE Nº – 66/B-3
GLEBA ANDIRA – SÃO JORGE DO IVAI

ÁREA = 11.366,49m²
ESCALA 1:750

Á R E A S

27 DATAS..... 8.282,91m²
RUAS..... 3.083,58m²
TOTAL..... 11.366,49m²

R U A V E R. A N G E L O S O S S A I

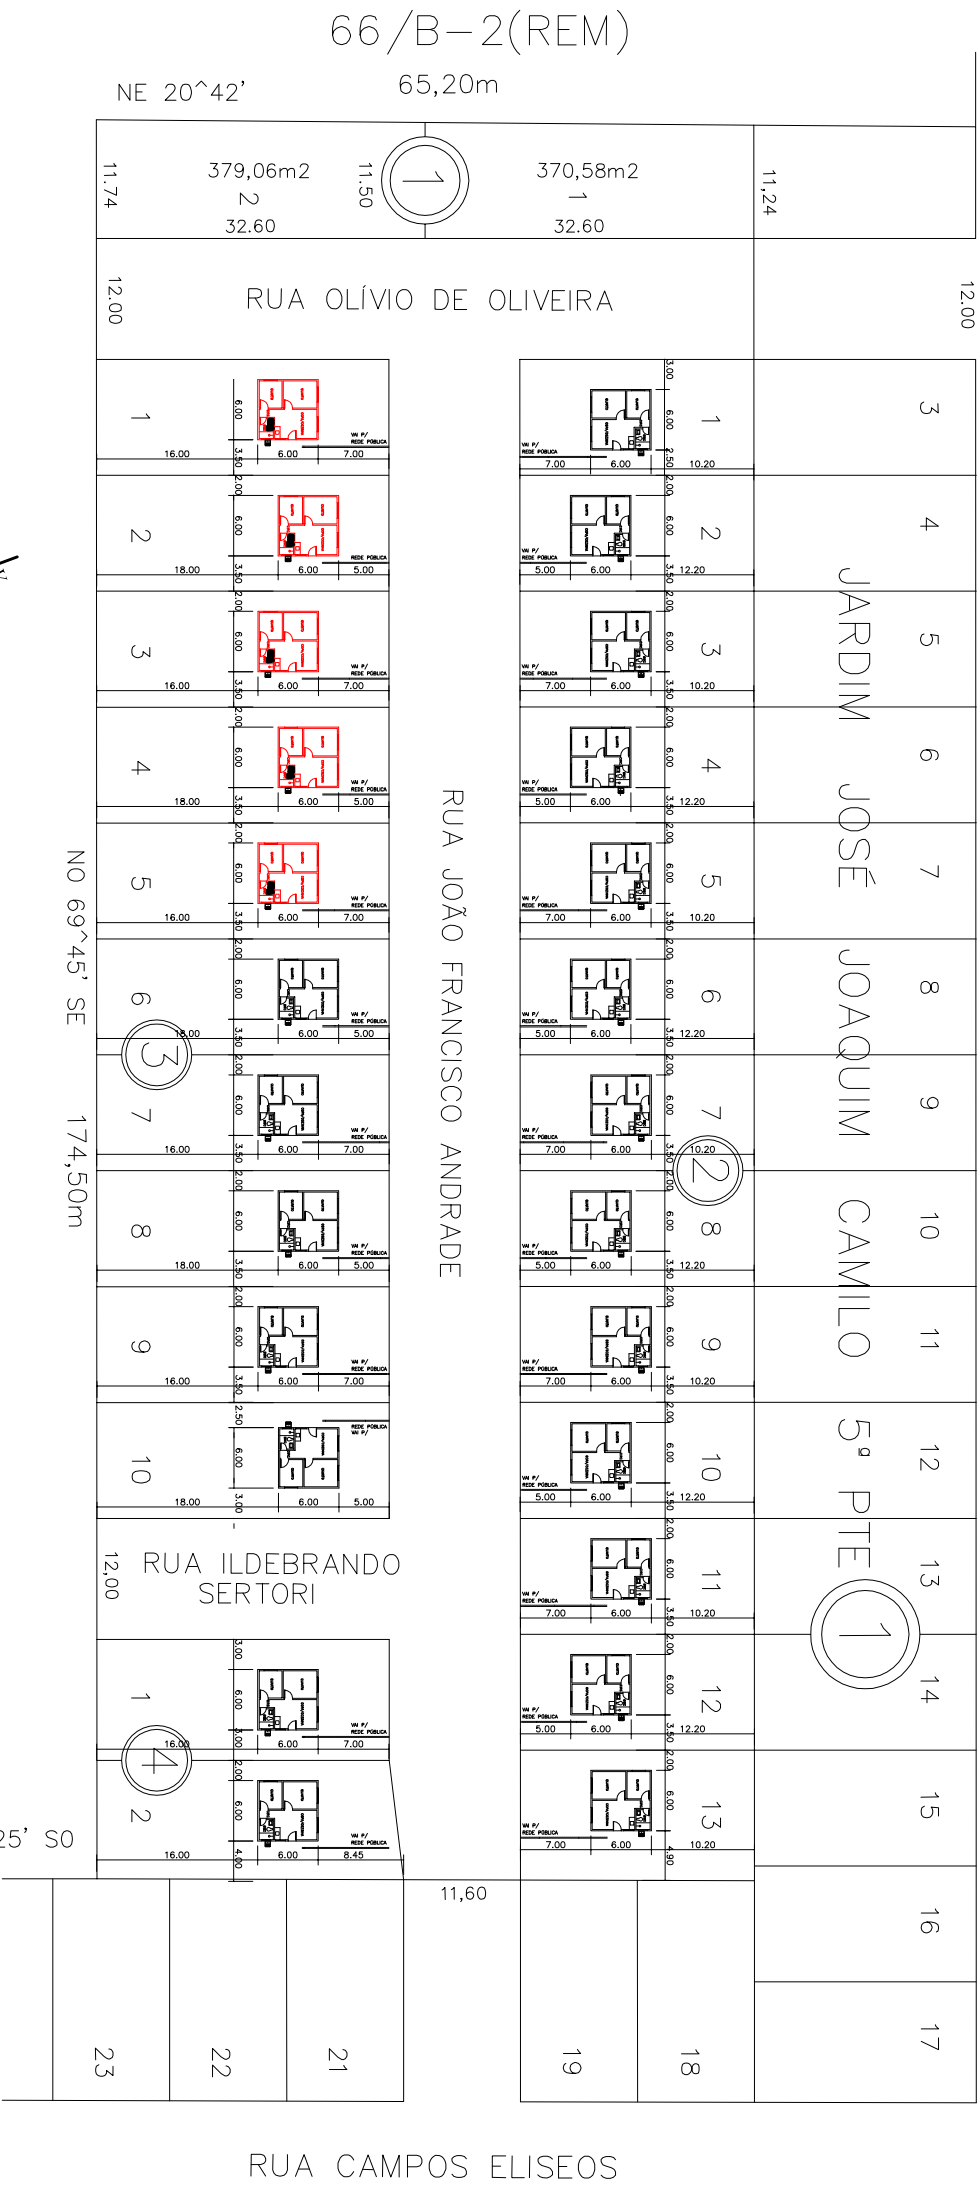

LETICIA WUNDERLICH EIDAM
ARQUITETA-CAU: A32135-4