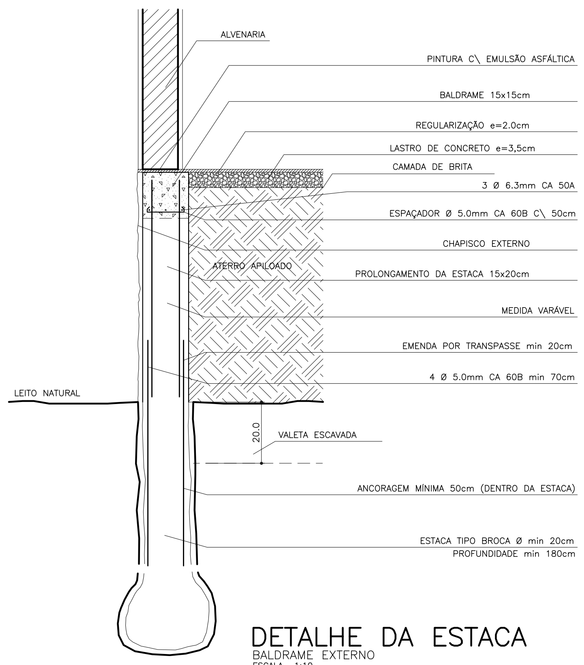

DETALHE DA ESTACA
BALDRAME EXTERNO
ESCALA 1:10

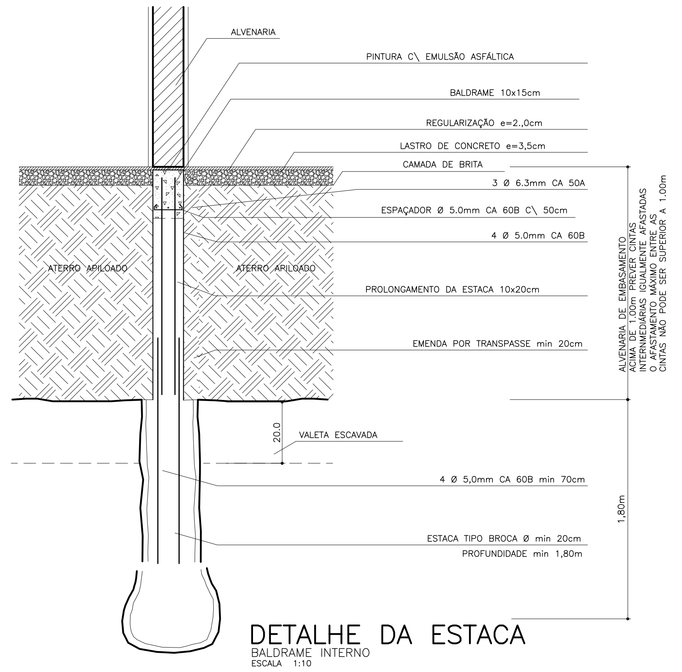

DETALHE DA ESTACA
BALDRAME INTERNO
ESCALA 1:10

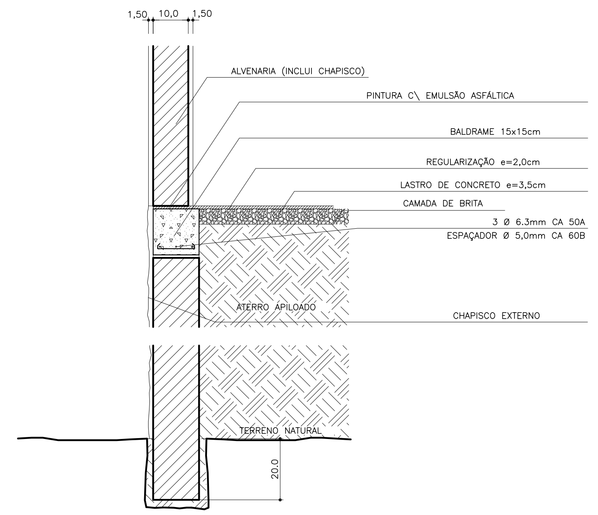

CORTE A
ALVENARIA DE EMBASAMENTO / EXTERNAS
ESCALA 1:10

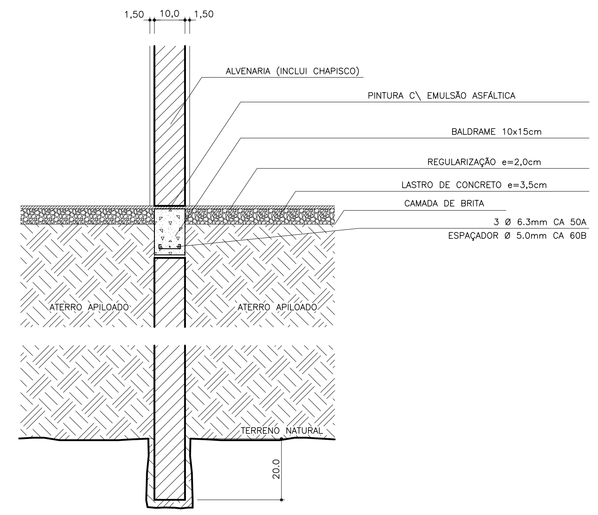

CORTE B
ALVENARIA DE EMBASAMENTO / INTERNAS
ESCALA 1:10

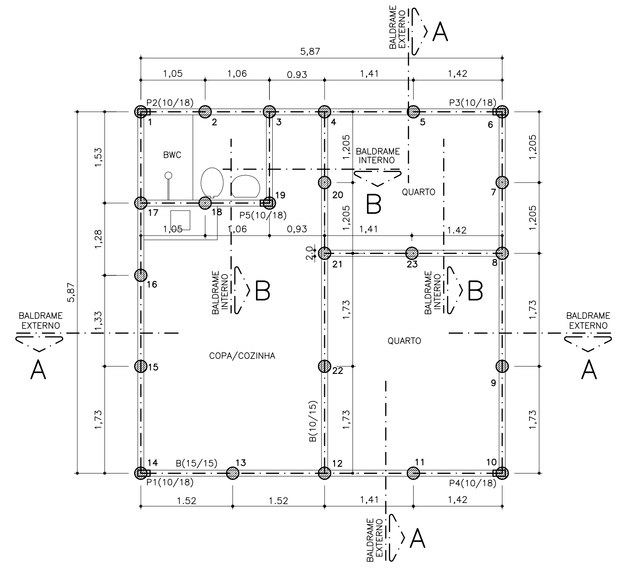

LOCAÇÃO DE ESTACAS E PILARES VIGA BALDRAME
ESCALA 1:50

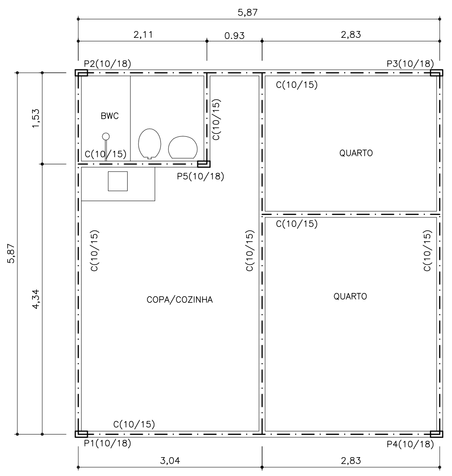

CINTA DE AMARRAÇÃO PAREDES EXTERNAS E BANHEIRO
ESCALA 1:50

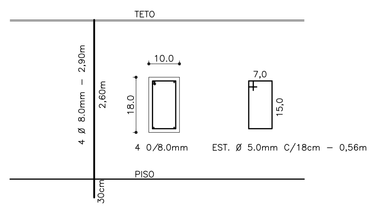

DETALHE DE PILARES (P1 a P5 10/18cm)
ESCALA 1:10

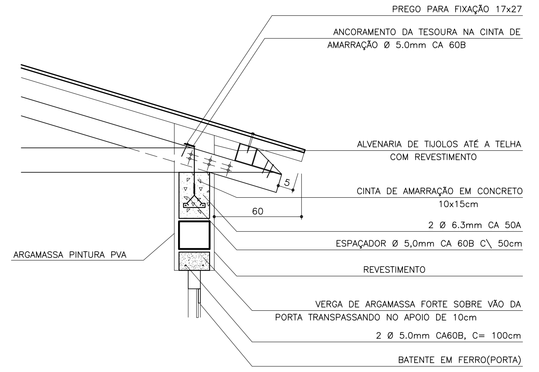

DC2
FIXAÇÃO DA TESOURA SOBRE A CINTA DE AMARRAÇÃO
ESCALA 1:10

TRAÇO	TRAÇO EM VOLUME CIMENTO	AREIA	BRITA 2	CAL	CONCRETO PARA:	OBSERVAÇÕES
A	1	3	5	–	ESTACA	
B	1	2	4	–	PROLONG. ESTACA, SAPATA CORRIDA, BALDRAME, CINTA SUPERIOR, VERGAS, TAMPAS SUMIDOURO, Cx. INSP.(FOSSA)	
C	1	3	–	–	REGUL. DO PISO, CHUMBAMENTO ESQUAD. CHAPISCO, REVEST. INTERNO Cx. INSP.	1 – PENEIRAR AREIA COM PENEIRA Nº 12
D	–	4	–	1	ASSENTAMENTO DAS DUAS PRIMEIRAS FIADAS DE TIJOLOS	1 – PENEIRAR AREIA COM PENEIRA Nº 12 2 – ACRESCENTAR SIKA 1 A ARGAMASSA UM POUCO ANTES DA APLICAÇÃO, NA PROPORÇÃO EM VOLUME 1:5(SIKA E AGUA) P\ AMOLECIMENTO DA MASSA QUE ESTAVA PRATICAMENTE SECA NO DEPOSITO 3 – ACRESCENTAR CIMENTO NA ARGAMASSA UM POUCO ANTES DA APLICAÇÃO NA PROPORÇÃO DE UMA PÁ DE CIMENTO PARA UMA CAIXA COMUM DE MASSA

TRAÇO	TRAÇO EM VOLUME CIMENTO	AREIA	BRITA 2	CAL	CONCRETO PARA:	OBSERVAÇÕES
E	–	4	–	1	ASSENTAMENTO DAS DEMAIS FIADAS DE TIJOLOS, REVEST. INTERNO DAS PAREDES, REGUADRAMENTO DAS ABERTURAS.	1 – PENEIRAR AREIA COM PENEIRA Nº 12 2 – ACRESCENTAR CIMENTO NA ARGAMASSA UM POUCO ANTES DA APLICAÇÃO NA PROPORÇÃO DE UMA PÁ DE CIMENTO PARA UMA CAIXA COMUM DE MASSA

DATA	REVISÕES	VISTO DVPR

OBSERVAÇÕES
01 – SEGUIR TODAS AS ESPECIFICAÇÕES DA NBR 6118/82
02 – EFETUAR CONTROLE TECNOLÓGICO DO CONCRETO / AÇOS, CONFORME NBR 6118/82
03 – CONFRONTAR PROJETO ESTRUTURAL COM PROJETO ARQUITETÔNICO
04 – CONFERIR MEDIDAS NA OBRA
05 – EM CASO DE DÚVIDAS, CONSULTE O CALCULISTA

ALTERAÇÕES DO PROJETO
DATA	ASSUNTO

PROJETO ESTRUTURAL
PROPRIETÁRIO
PREF. MUN. DE SÃO JORGE DO IVAI
ASSUNTO
ESTAQUEAMENTO \DETALHES CONSTRUTIVOS RESIDÊNCIAS POPULARES COM 36,00m2
RESPONSÁVEL TÉCNICO
LETICIA W. EIDAM
ARQUITETA
CREA 60.300-D/PR

DESENHO
ESCALA INDICADA
DATA AGOSTO/2007
F. Nº 01 Nº F. 01
AÇOS CA50B / CA60B