


PLANTA - RUA INDEPENDENCIA - ESCALA 1:750

ESTATÍSTICA - RUA INDEPENDENCIA

LOCAL	TRECHO	PAVIMENTAÇÃO (m²)	MEIO-FIO (ml)	CALÇADA (m²)	GRAMA (m²)	PINTURA DE FAIXA (m²)	PLACA COD. R-2	REMOÇÃO DE CAMADA SUPERFICIAL (m³)	BASE BRITA e=15cm(m³)	CBUQ (Ton.)	ESPESSURA CBUQ (Cm)	EXTENSÃO (m)	PLACA DE RUA	RAMPA (und)
RUA INDEPENDENCIA	AV. DOS PIONEIROS – RUA FRANÇA	1.470,00	245,00	368,44	199,04	2,78	01	220,50	220,50	147,00	4,00	122,50	02	2

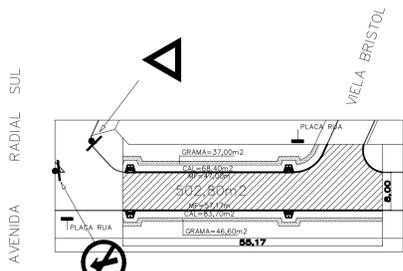


PLANTA - RAMAL U - ESCALA 1:750

ESTATÍSTICA - RAMAL U


LOCAL	TRECHO	PAVIMENTAÇÃO (m²)	MEIO-FIO (ml)	CALÇADA (m²)	GRAMA (m²)	PINTURA DE FAIXA (m²)	PLACA COD. R-2	REMOÇÃO DE CAMADA SUPERFICIAL (m³)	BASE BRITA e=15cm(m³)	CBUQ (Ton.)	ESPESSURA CBUQ (Cm)	EXTENSÃO (m)	PLACA DE RUA	RAMPA (und)
RAMAL U	AV. RADIAL SUL – VIELA BRISTOL	502,80	104,17	152,10	83,60	-	2	75,42	75,42	50,28	4,00	55,17	02	4

SINALIZAÇÃO VERTICAL
CÓDIGO – R2

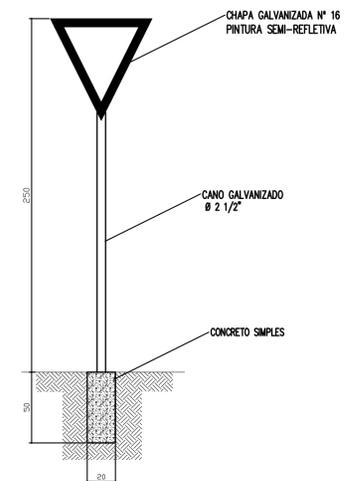


LEGENDA

- PAVIMENTAÇÃO
- MEIO FIO
- CALÇADA
- GRAMA
- SINALIZAÇÃO VERTICAL – PLACA COD. R-2
- RAMPA – CALÇADA REBAIXADA

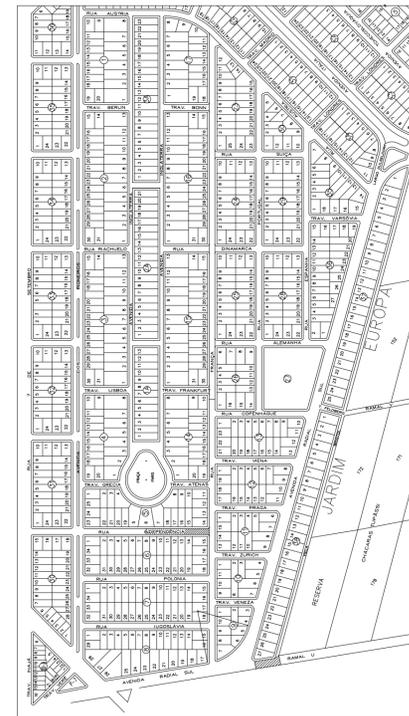


PLANTA DE SITUAÇÃO
JARDIM EUROPA

ESCALA 1/25.000

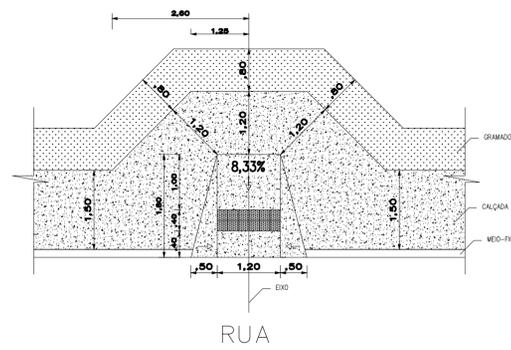


DET. DO REBAIXO NA CALÇADA
ESC. 1/50

SEÇÃO TRANSVERSAL TIPO – PISTA SIMPLES
ESCALA 1:50

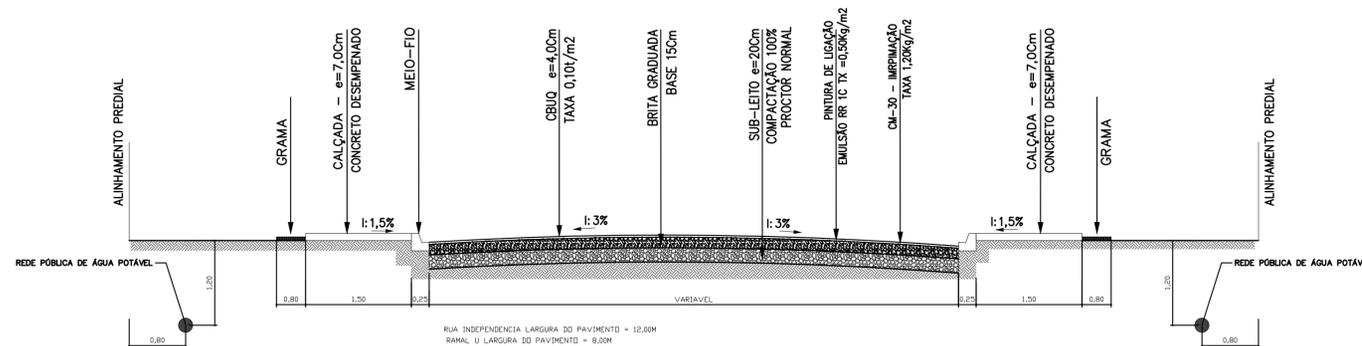

RUA INDEPENDENCIA LARGURA DO PAVIMENTO = 12,00M
RAMAL U LARGURA DO PAVIMENTO = 8,00M

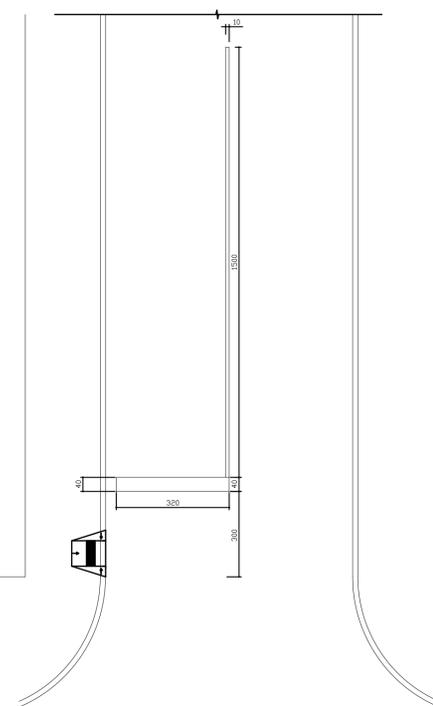

PINTURA DE FAIXA – PISTA SIMPLES (RUAS)
FAIXA BRANCA A=1,28m²
FAIXA AMARELA A=1,50m²

PAVIMENTAÇÃO ASFÁLTICA

DISCRIMINAÇÃO	PAVIMENTAÇÃO ASFÁLTICA - MEIO FIO - CALÇADAS - GRAMA E SINALIZAÇÃO VIÁRIA	
LOCAL	RUA INDEPENDENCIA E RAMAL U - JARDIM EUROPA	
PROPRIETÁRIO	MUNICÍPIO DE ASSIS CHATEAUBRIAND - PARANÁ	
FOLHA	MUNICÍPIO DE ASSIS CHATEAUBRIAND - PR	RESPONSÁVEL TÉCNICO
ESCALA	INDICADA	
DATA	DEZ/2015	