


PLANTA - TRAV. PRAGA - ESCALA 1:750

ESTATÍSTICA - TRAV. PRAGA

LOCAL	TRECHO	PAVIMENTAÇÃO (m2)	MEIO-FIO (ml)	CALÇADA (m2)	GRAMA (m2)	PINTURA DE FAIXA (m2)	PLACA COD. R-2	REMOÇÃO DE CAMADA SUPERFICIAL (m3)	BASE BRITA e=15cm(m3)	CBUQ (Ton.)	ESPESSURA CBUQ (Cm)	EXTENSÃO (m)	PLACA DE RUA	RAMPA (und)
TRAV. PRAGA	RUA FRANÇA – AV. RADIAL SUL	1.056,75	272,98	398,32	217,72	5,56	01	158,51	158,51	105,68	4,00	137,49	02	4

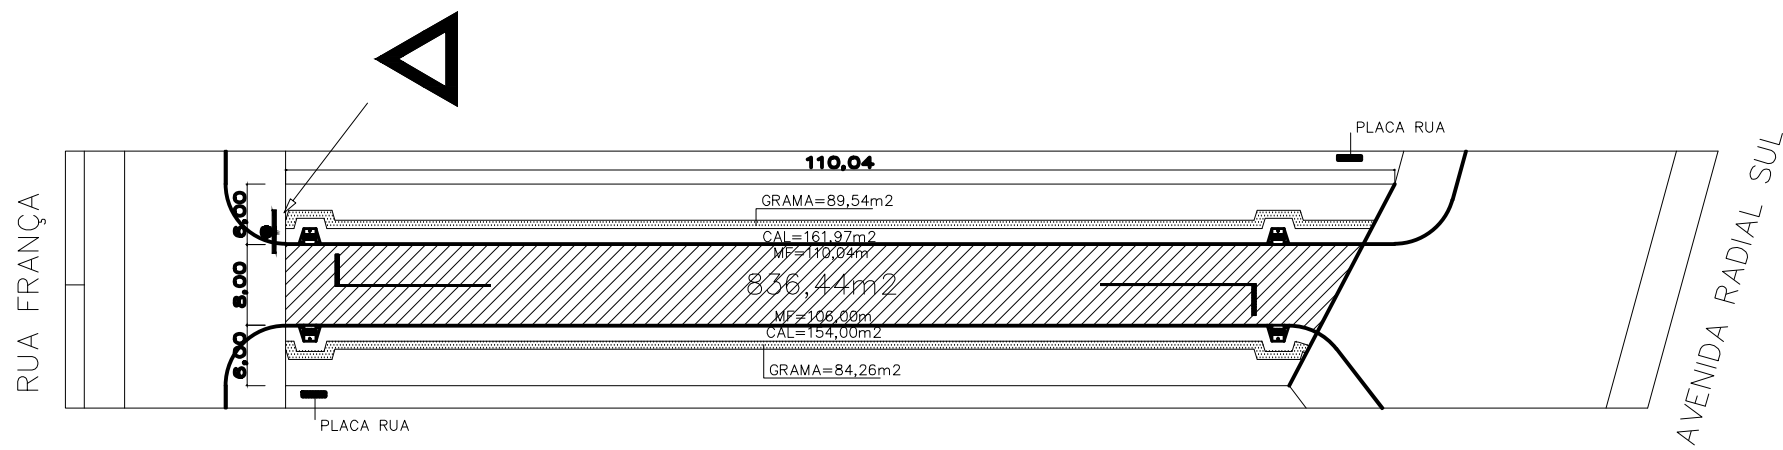


PLANTA - TRAV. ZURICH - ESCALA 1:750



ESTATÍSTICA - TRAV. ZURICH

LOCAL	TRECHO	PAVIMENTAÇÃO (m2)	MEIO-FIO (ml)	CALÇADA (m2)	GRAMA (m2)	PINTURA DE FAIXA (m2)	PLACA COD. R-2	REMOÇÃO DE CAMADA SUPERFICIAL (m3)	BASE BRITA e=15cm(m3)	CBUQ (Ton.)	ESPESSURA CBUQ (Cm)	EXTENSÃO (m)	PLACA DE RUA	RAMPA (und)
TRAV. ZURICH	RUA FRANÇA – AV. RADIAL SUL	836,44	216,04	315,97	173,80	5,56	01	125,47	125,47	83,64	4,00	110,04	02	4

SINALIZAÇÃO VERTICAL
CÓDIGO – R2

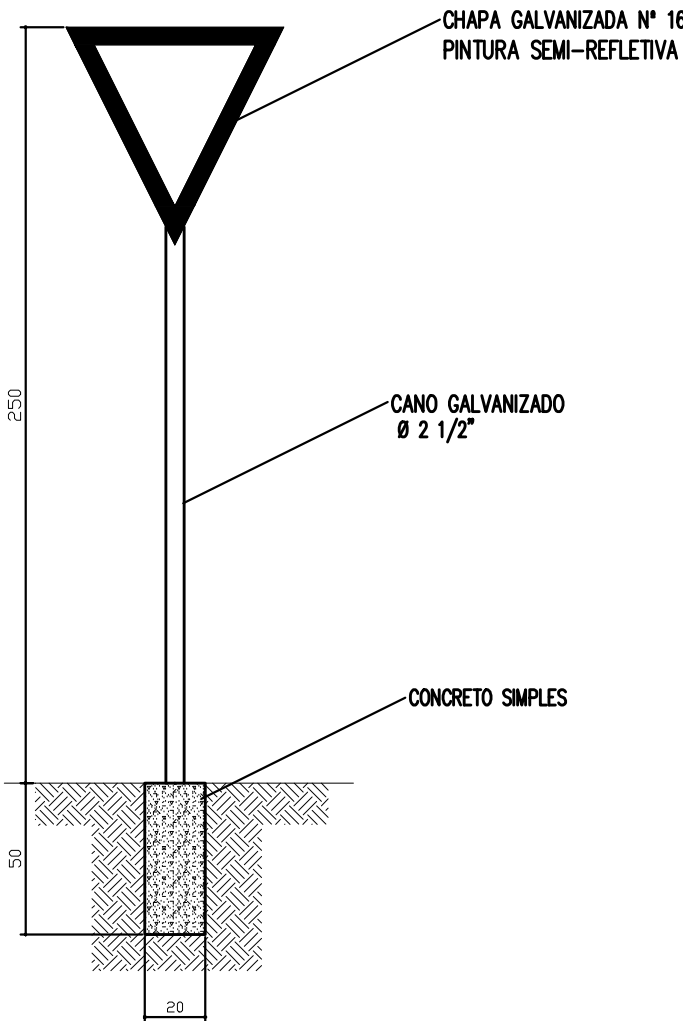


LEGENDA

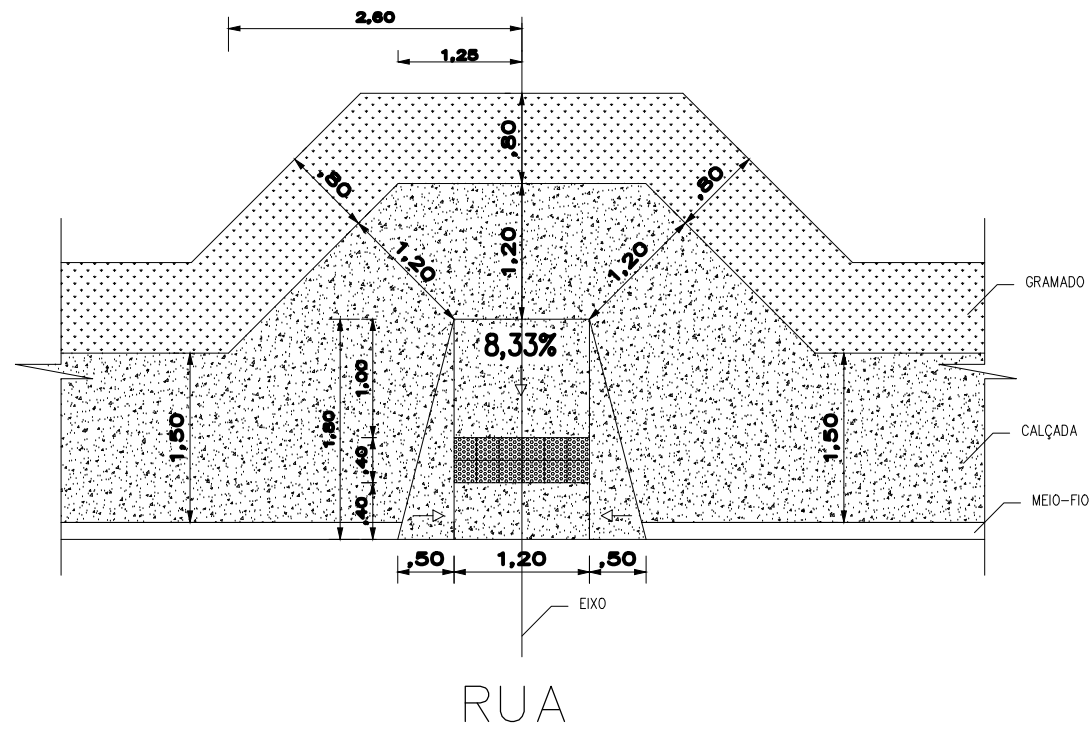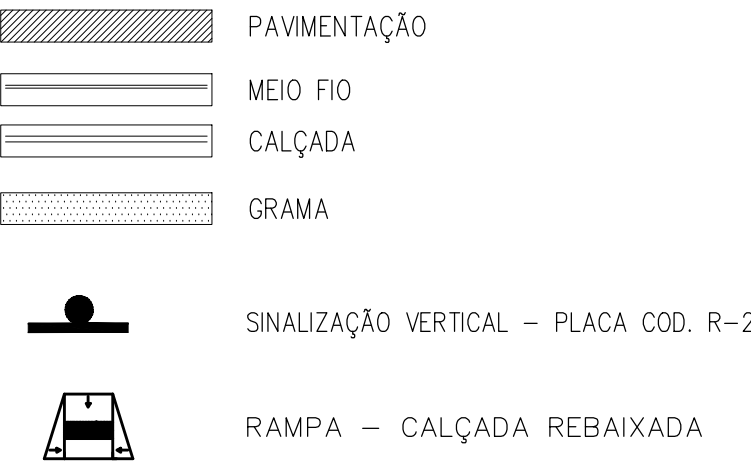


DET. DO REBAIXO NA CALÇADA
ESC. 1/50


SEÇÃO TRANSVERSAL TIPO – PISTA SIMPLES
ESCALA 1: 50

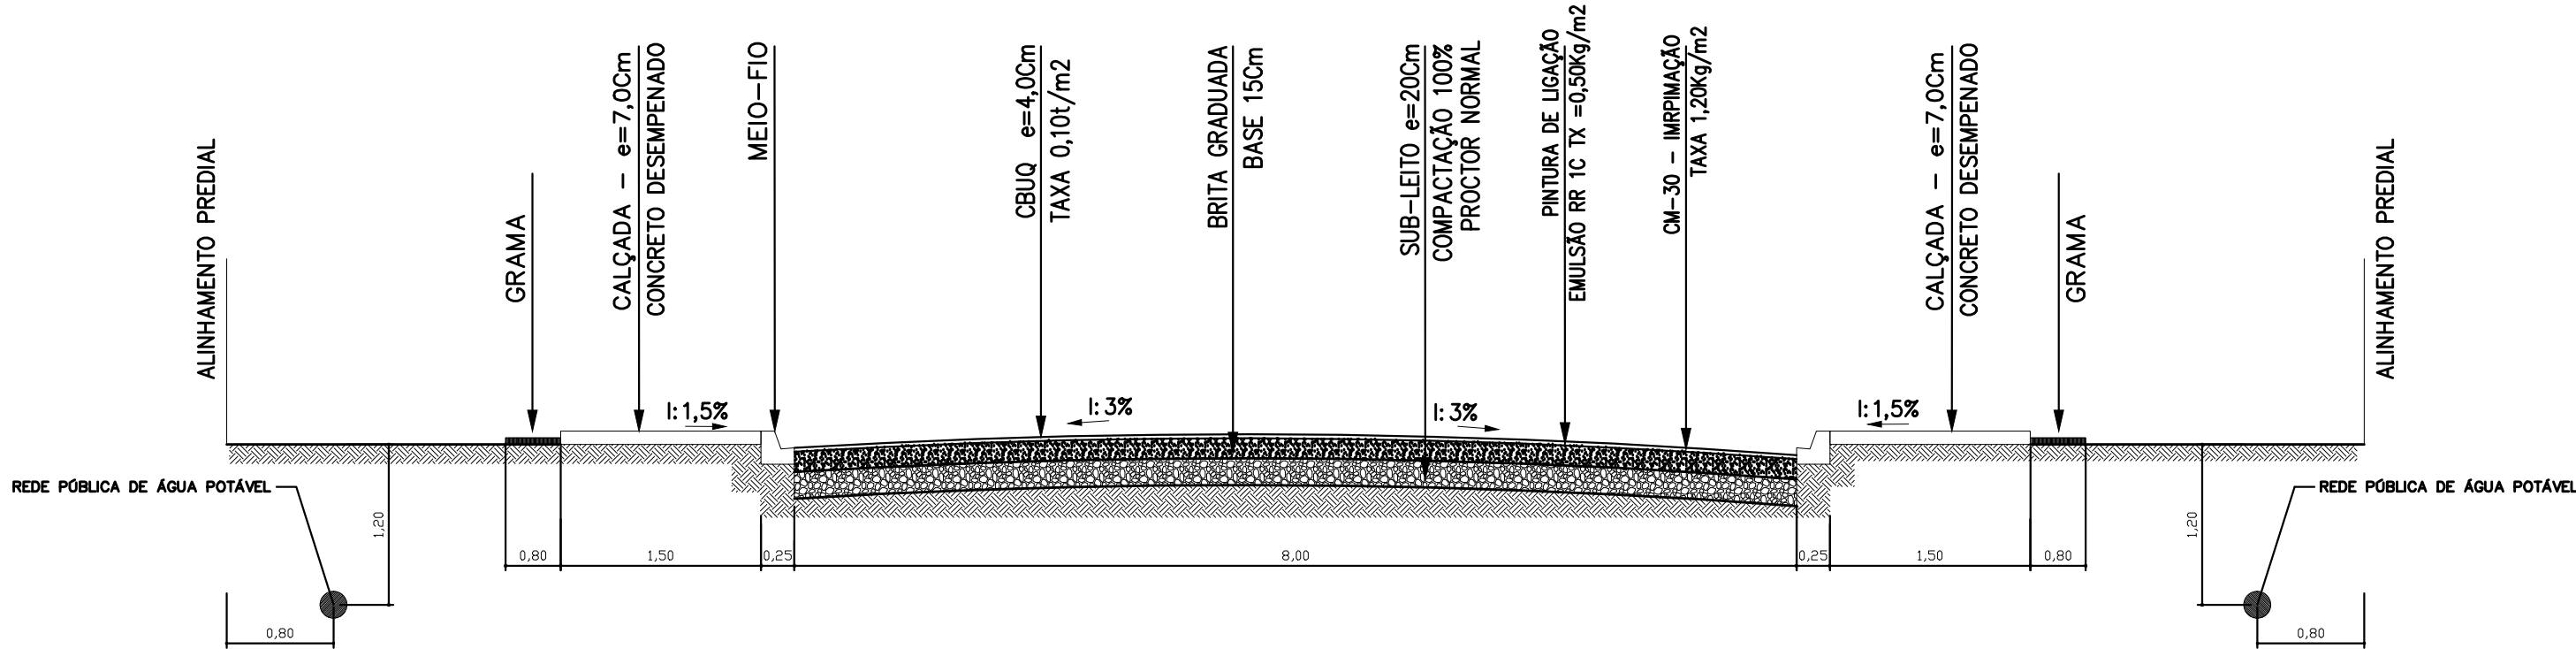

PINTURA DE FAIXA – PISTA SIMPLES (RUAS)
FAIXA BRANCA A=1,28m2
FAIXA AMARELA A=1,50m2

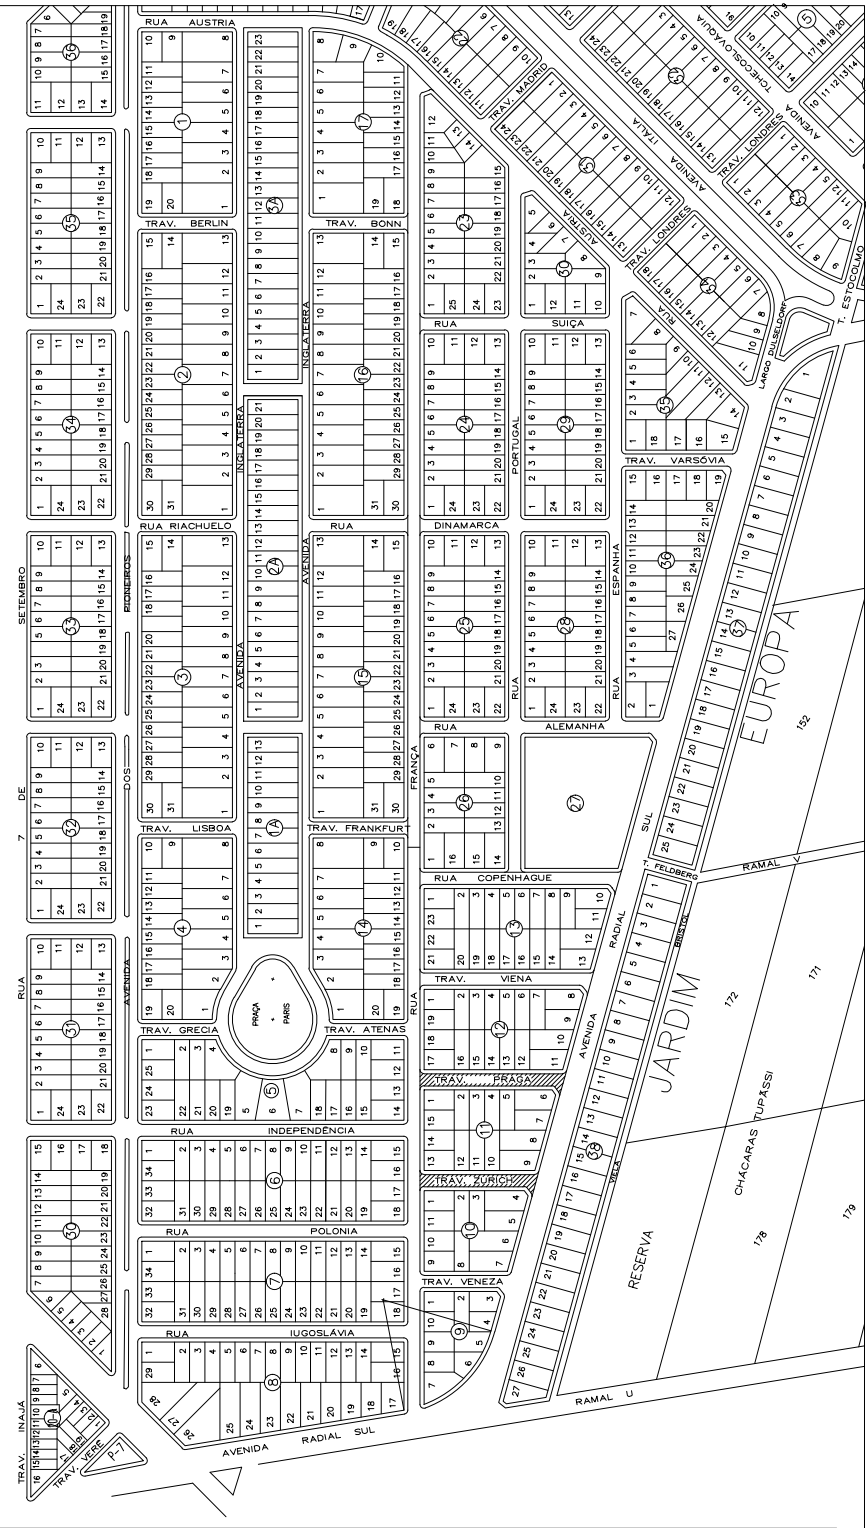

PLANTA DE SITUAÇÃO
JARDIM EUROPA

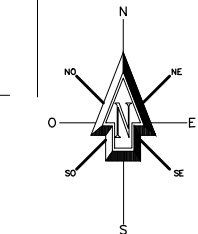

ESCALA 1/25.000

PAVIMENTAÇÃO ASFÁLTICA

DISCRIMINAÇÃO	PAVIMENTAÇÃO ASFÁLTICA - MEIO FIO - CALÇADAS - GRAMA E SINALIZAÇÃO VIÁRIA		
LOCAL	TRAV. PRAGA E TRAV. ZURICH - JARDIM EUROPA		
PROPRIETÁRIO	MUNICÍPIO DE ASSIS CHATEAUBRIAND - PARANÁ		
FOLHA	MUNICÍPIO DE ASSIS CHATEAUBRIAND – PR	RESPONSÁVEL TÉCNICO	
05/09			
ESCALA			
INDICADA			
DATA	DEZ/2015		