


Diagrama de un poste de señalización de tránsito. El poste es un tubo galvanizado de 2 1/2 pulgadas de diámetro, con una altura total de 2,50 metros. En la parte superior hay una chapa galvanizada n.º 16 pintada de semi-reflektiva en forma de triángulo invertido. El poste está empotrado en un concreto simple de 20 cm de ancho y 50 cm de alto.

LEGENDA

	PAVIMENTAÇÃO
	MEIO FIO EXISTENTE
	MEIO FIO
	CALÇADA
	GRAMA

	SINALIZAÇÃO VERTICAL – PLACA COD. R-2
	RAMPA – CALÇADA REBAIXADA

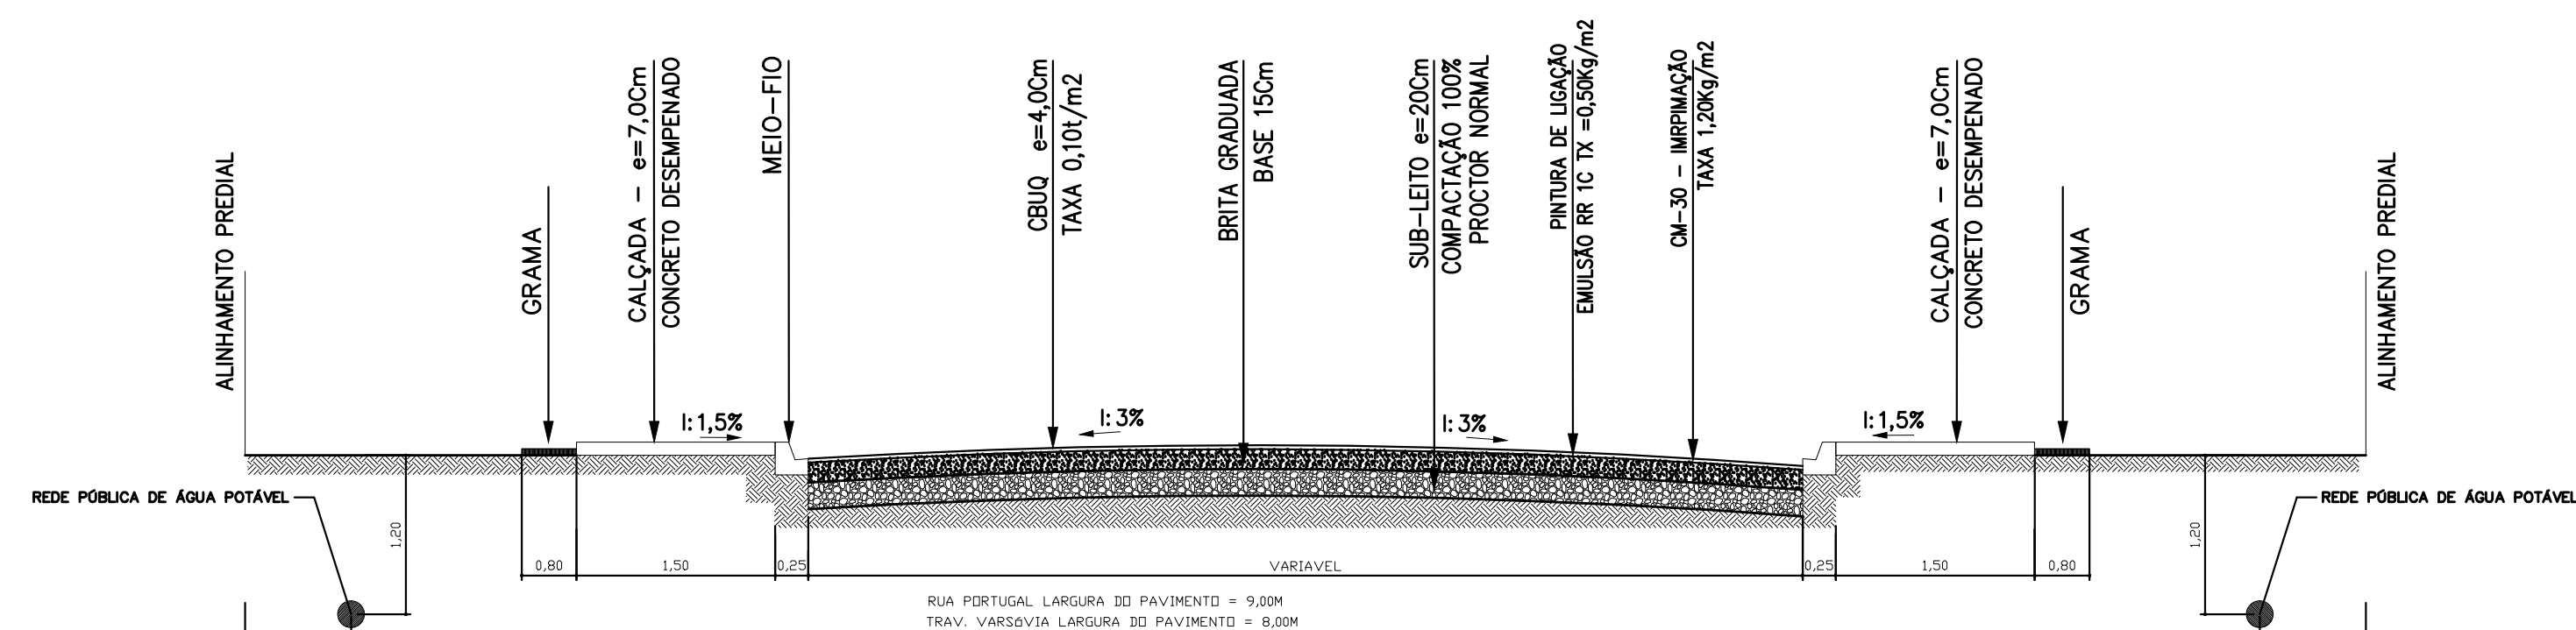

DISCRIMINAÇÃO		
PAVIMENTAÇÃO ASFÁLTICA - MEIO FIO - CALÇADAS - GRAMA E SINALIZAÇÃO VIÁRIA		
LOCAL		
RUA PORTUGAL E TRAV. VARSÓVIA - JARDIM EUROPA		
PROPRIETÁRIO		
MUNICÍPIO DE ASSIS CHATEAUBRIAND - PARANÁ		
FOLHA	MUNICÍPIO DE ASSIS CHATEAUBRIAND – PR	RESPONSÁVEL TÉCNICO
07/09		
ESCALA		
INDICADA		
DATA		
DEZ/2015		