


PLANTA - TRAV. FELDBERG - ESCALA 1:750

ESTATÍSTICA - TRAV. FELDBERG

LOCAL	TRECHO	PAVIMENTAÇÃO (m2)	MEIO-FIO (ml)	CALÇADA (m2)	GRAMA (m2)	PINTURA DE FAIXA (m2)	PLACA COD. R-2	REMOÇÃO DE CAMADA SUPERFICIAL (m3)	BASE BRITA e=15cm(m3)	CBUQ (Ton.)	ESPESSURA CBUQ (Cm)	EXTENSÃO (m)	PLACA DE RUA	RAMPA (und)
TRAV. FELDBERG	AV. RADIAL SUL – VELA BRISTOL	480,00	80,00	122,00	70,40	8,76	02	72,00	72,00	48,00	4,00	40,00	02	4

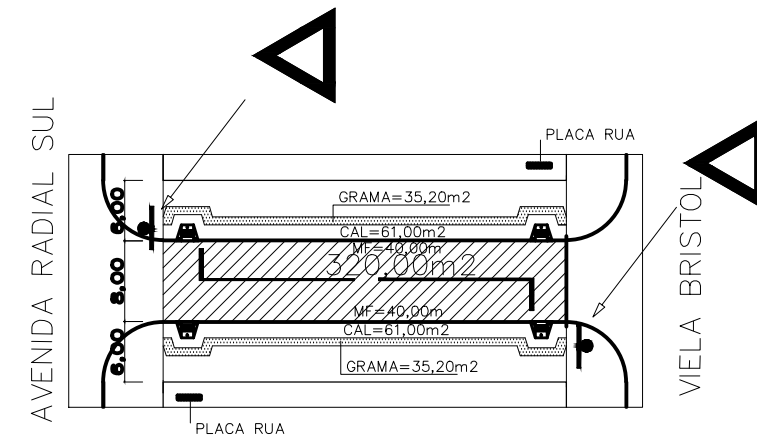


PLANTA - TRAV. "X" - ESCALA 1:750

ESTATÍSTICA - TRAV. "X"


LOCAL	TRECHO	PAVIMENTAÇÃO (m2)	MEIO-FIO (ml)	CALÇADA (m2)	GRAMA (m2)	PINTURA DE FAIXA (m2)	PLACA COD. R-2	REMOÇÃO DE CAMADA SUPERFICIAL (m3)	BASE BRITA e=15cm(m3)	CBUQ (Ton.)	ESPESSURA CBUQ (Cm)	EXTENSÃO (m)	PLACA DE RUA	RAMPA (und)
TRAV. "X"	AV. RADIAL SUL – VELA BRISTOL	320,00	80,00	122,00	70,40	5,56	02	48,00	48,00	32,00	4,00	40,00	02	4

SINALIZAÇÃO VERTICAL
CÓDIGO – R2

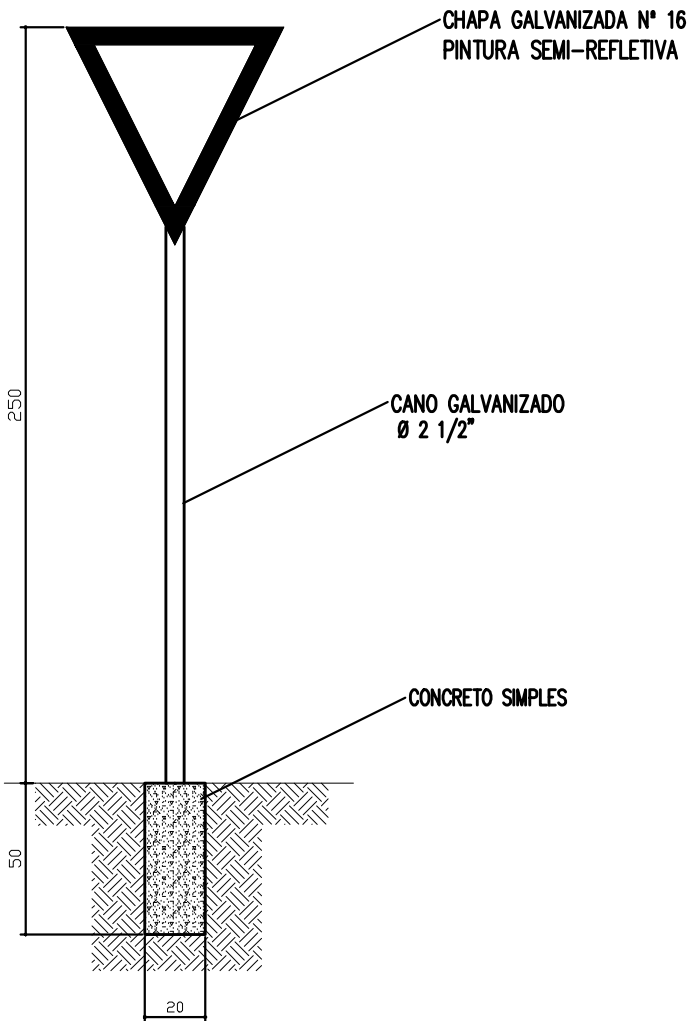


LEGENDA


- PAVIMENTAÇÃO
- MEIO FIO
- CALÇADA
- GRAMA
- SINALIZAÇÃO VERTICAL – PLACA COD. R-2
- RAMPA – CALÇADA REBAIXADA

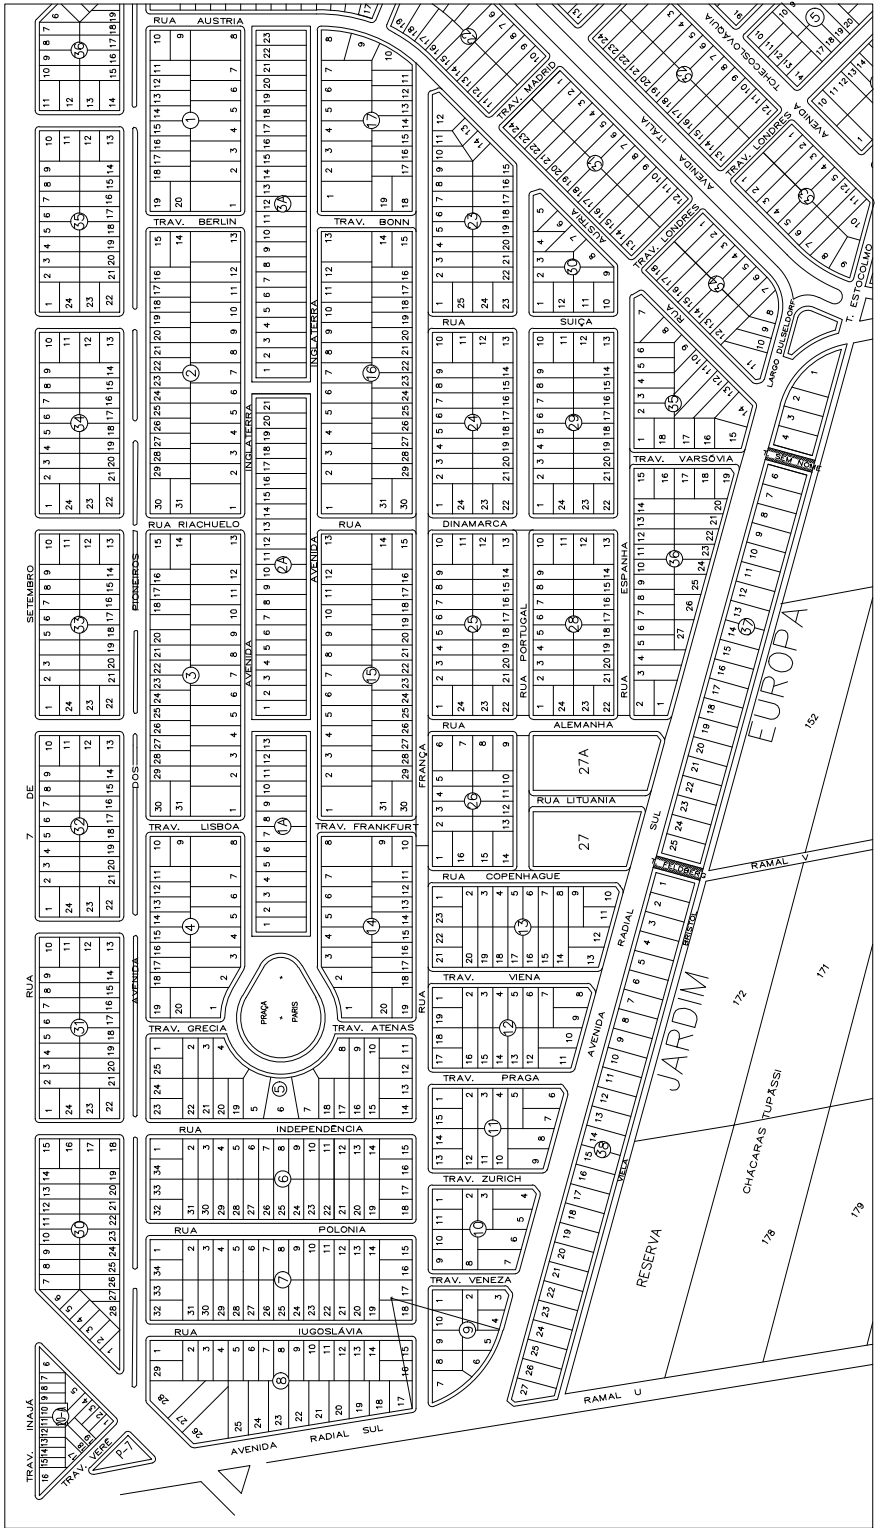


PLANTA DE SITUAÇÃO
JARDIM EUROPA

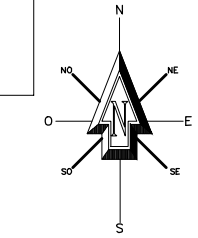

ESCALA 1/25.000

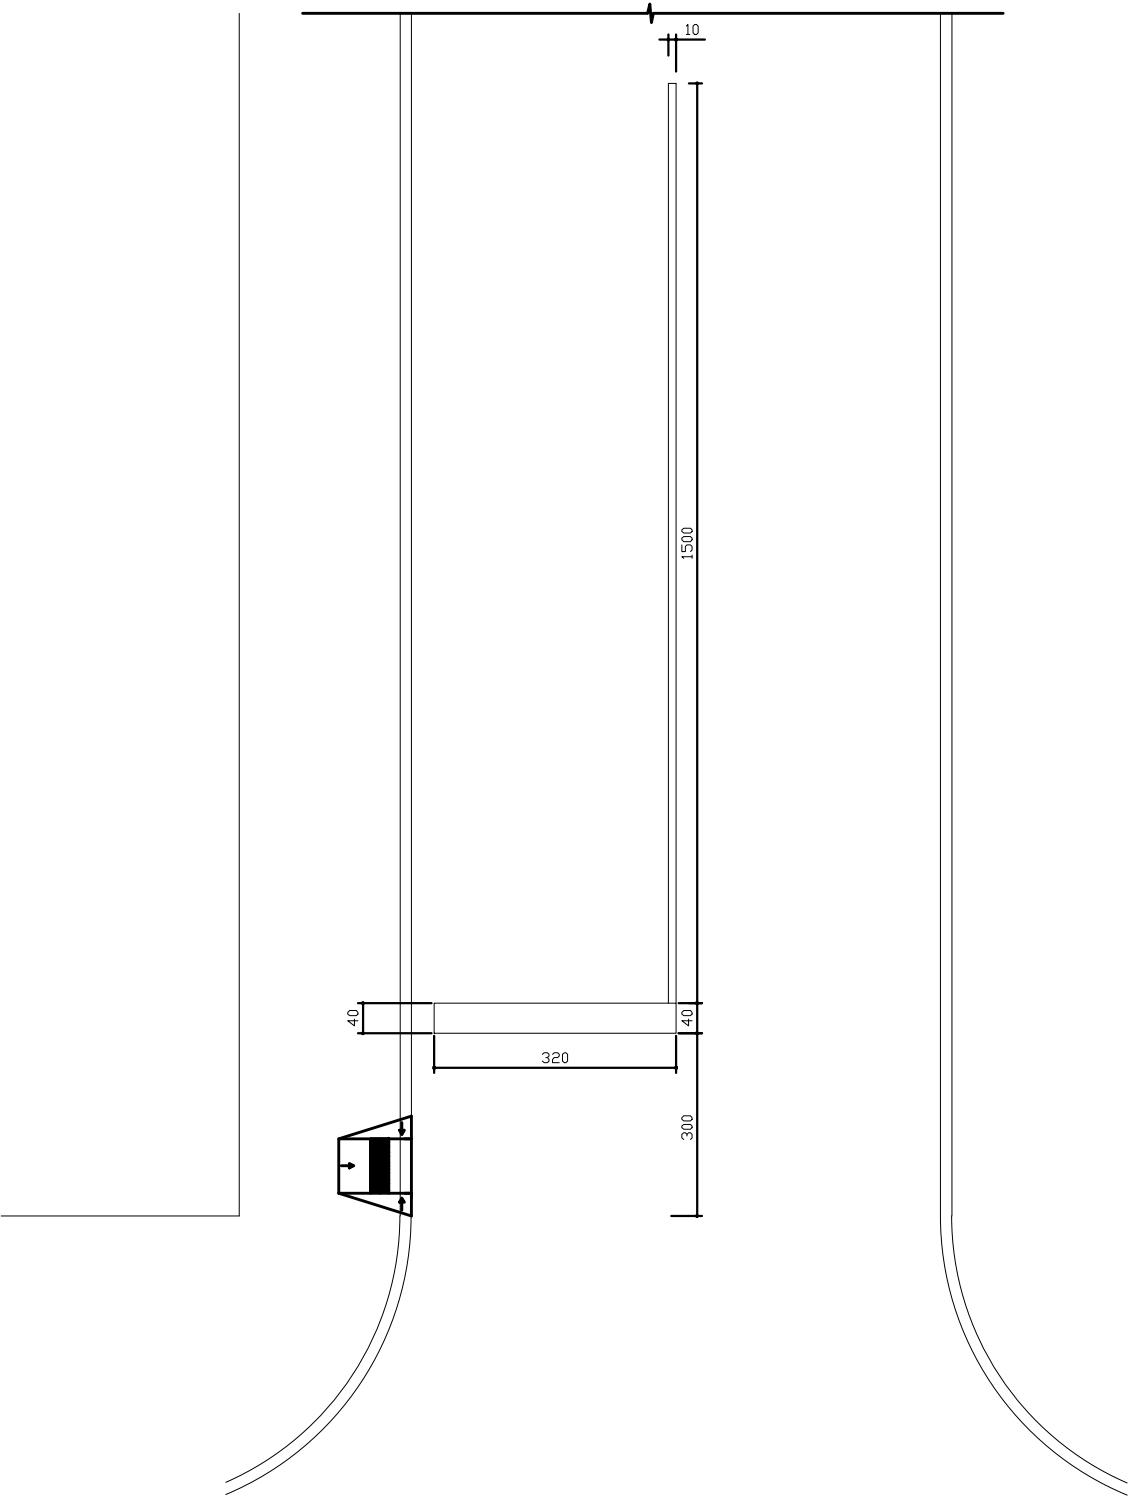

PINTURA DE FAIXA – PISTA SIMPLES (RUAS)
FAIXA BRANCA A=1,28m2
FAIXA AMARELA A=1,50m2

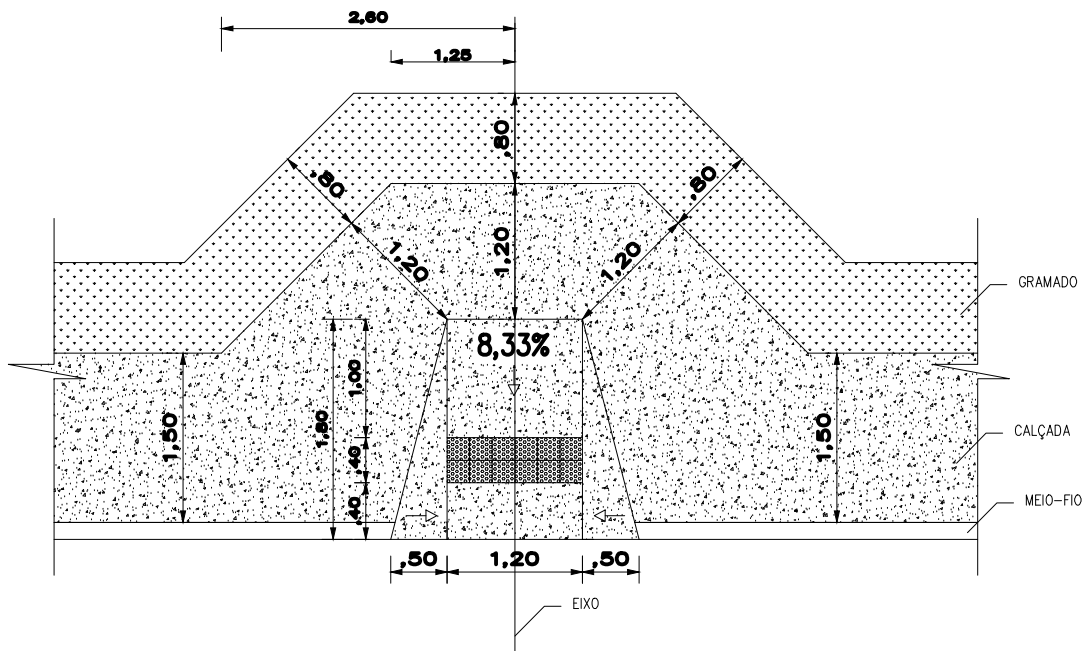

DET. DO REBAIXO NA CALÇADA
ESC. 1/50

SEÇÃO TRANSVERSAL TIPO – PISTA SIMPLES
ESCALA 1:50

