


PLANTA - TRAV. VERÊ - ESCALA 1:750

ESTATÍSTICA - TRAV. VERÊ


LOCAL	TRECHO	PAVIMENTAÇÃO (m ²)	MEIO-FIO (m)	CALÇADA (m ²)	GRAMA (m ²)	PINTURA DE FAIXA (m ²)	PLACA COD. R-2	REMOÇÃO DE CAMADA SUPERFICIAL (m ³)	BASE BRITA e=15cm(m ³)	CBUD (Ton.)	ESPESSURA CBUD (cm)	EXTENSÃO (m)	RAMPA (und)	PLACA DE RUA
TRAV. VERÊ	AV. IRENE MONARIM - AV. RADIAL SUL	1.444,70	323,50	515,60	121,30	5,56	2	216,71	216,71	144,47	4,00	148,95	4	01

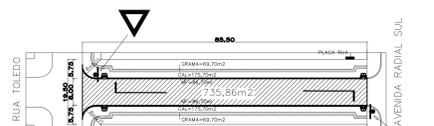

PLANTA - RUA CRUZEIRO DO OESTE - ESCALA 1:750

ESTATÍSTICA - RUA CRUZEIRO DO OESTE


LOCAL	TRECHO	PAVIMENTAÇÃO (m ²)	MEIO-FIO (m)	CALÇADA (m ²)	GRAMA (m ²)	PINTURA DE FAIXA (m ²)	PLACA COD. R-2	REMOÇÃO DE CAMADA SUPERFICIAL (m ³)	BASE BRITA e=15cm(m ³)	CBUD (Ton.)	ESPESSURA CBUD (cm)	EXTENSÃO (m)	RAMPA (und)	PLACA DE RUA
RUA CRUZEIRO DO OESTE	RUA TOLEDO - AV. RADIAL SUL	735,86	173,40	351,40	139,40	5,56	2	110,38	110,38	72,58	4,00	85,50	4	01

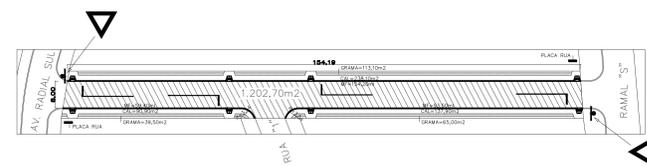

PLANTA - TRAV. DR. LUIZ OZIREZ - ESCALA 1:750

ESTATÍSTICA - TRAV. DR. LUIZ OZIREZ

LOCAL	TRECHO	PAVIMENTAÇÃO (m ²)	MEIO-FIO (m)	CALÇADA (m ²)	GRAMA (m ²)	PINTURA DE FAIXA (m ²)	PLACA COD. R-2	REMOÇÃO DE CAMADA SUPERFICIAL (m ³)	BASE BRITA e=15cm(m ³)	CBUD (Ton.)	ESPESSURA CBUD (cm)	EXTENSÃO (m)	RAMPA (und)	PLACA DE RUA
TRAV. DR. LUIZ OZIREZ	AV. RADIAL SUL - RAMAL "S"	1.202,70	307,10	466,90	217,60	11,12	2	180,41	180,41	120,27	4,00	154,20	8	02

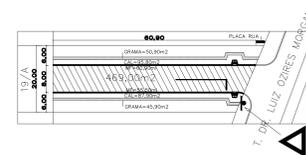

PLANTA - RUA "1ª" - ESCALA 1:750



ESTATÍSTICA - RUA "1ª"

LOCAL	TRECHO	PAVIMENTAÇÃO (m ²)	MEIO-FIO (m)	CALÇADA (m ²)	GRAMA (m ²)	PINTURA DE FAIXA (m ²)	PLACA COD. R-2	REMOÇÃO DE CAMADA SUPERFICIAL (m ³)	BASE BRITA e=15cm(m ³)	CBUD (Ton.)	ESPESSURA CBUD (cm)	EXTENSÃO (m)	RAMPA (und)	PLACA DE RUA
RUA "1ª"	LOTES N. 19/4 - TRAV. DR. LUIZ OZIREZ	469,00	116,40	183,70	96,80	2,78	1	70,35	70,35	46,90	4,00	60,90	2	01

LEGENDA


- PAVIMENTAÇÃO
- MEIO-FIO
- CALÇADA
- GRAMA
- SINALIZAÇÃO VERTICAL - PLACA COD. R-2
- RAMPA - CALÇADA REBAIXADA

SINALIZAÇÃO VERTICAL
CÓDIGO - R2

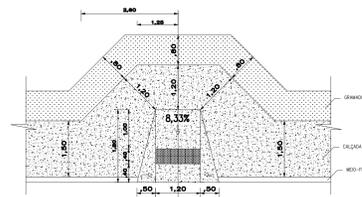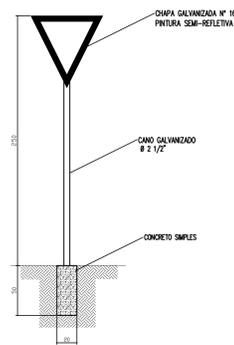

DET. DO REBAIXO NA CALÇADA
ESC. 1/50

SEÇÃO TRANSVERSAL TIPO - PISTA SIMPLES
ESCALA 1:50

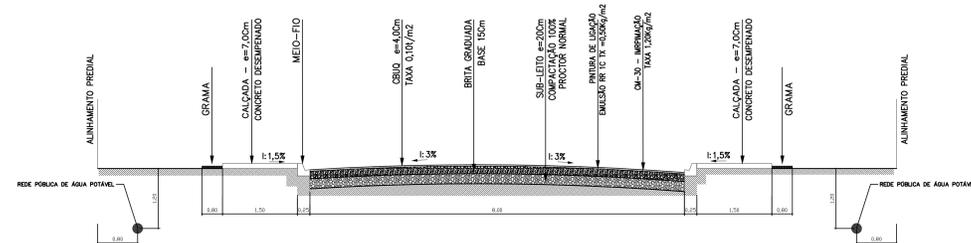

PINTURA DE FAIXA - PISTA SIMPLES (RUAS)
FAIXA BRANCA A=1,28m²
FAIXA AMARELA A=1,50m²



PAVIMENTAÇÃO ASFÁLTICA

DISCIPLINA: PAVIMENTAÇÃO ASFÁLTICA - MEIO-FIO - CALÇADAS - GRAMA E SINALIZAÇÃO VIÁRIA	
LOCAL: TRAV. VERÊ, RUA CRUZEIRO DO OESTE, TRAV. DR. LUIZ OZIREZ E RUA "1ª" - JARDIM PARANÁ	
PROJETISTA: MUNICÍPIO DE ASSIS CHATEAUBRIAND - PARANÁ	
TÍTULO: 03/05	MUNICÍPIO DE ASSIS CHATEAUBRIAND - PR
ESCALA: INDICADA	RESPONSÁVEL TÉCNICO:
DATA: DEZ/15	