



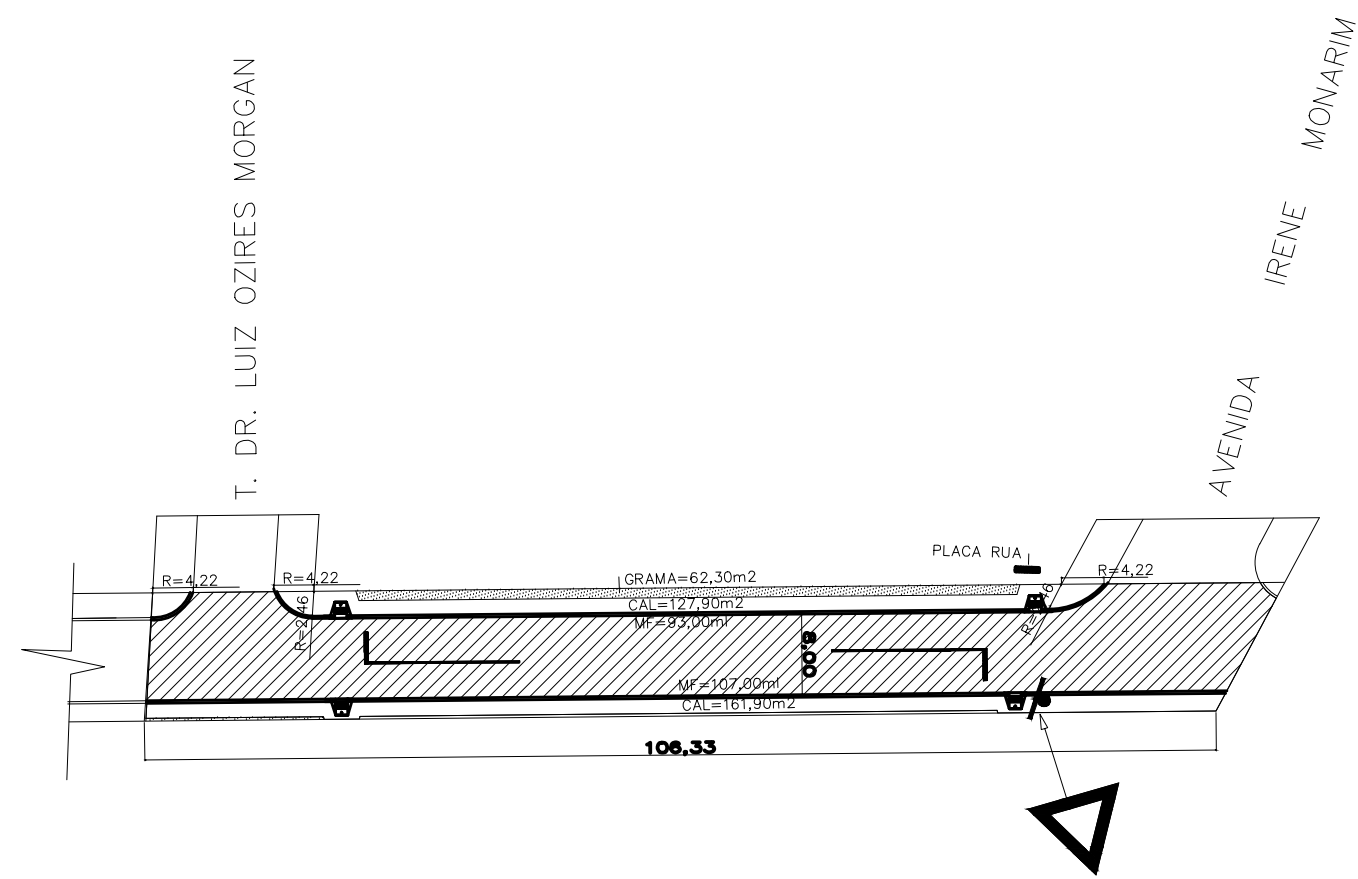

PLANTA - RAMAL "S" - ESCALA 1:750

ESTATÍSTICA - RAMAL "S"

| LOCAL     | TRECHO                             | PAVIMENTAÇÃO (m²) | MEIO-FIO (m) | CALÇADA (m²) | GRAMA (m²) | PINTURA DE FAIXA (m²) | PLACA COD. R-2 | REMOÇÃO DE CAMADA SUPERFICIAL (m³) | BASE BRITA e=15cm(m³) | CBUQ (1m²) | ESPESSURA CBUQ (cm) | EXTENSÃO (m) | RAMPA (m²) | PLACA DE RUA |
|-----------|------------------------------------|-------------------|--------------|--------------|------------|-----------------------|----------------|------------------------------------|-----------------------|------------|---------------------|--------------|------------|--------------|
| RAMAL "S" | AV. IRENE MONARIM - T. LUIS OZIRIS | 948,40            | 200,00       | 289,80       | 63,20      | 5,36                  | 1              | 142,26                             | 142,26                | 94,94      | 4,00                | 106,33       | 4          | 01           |

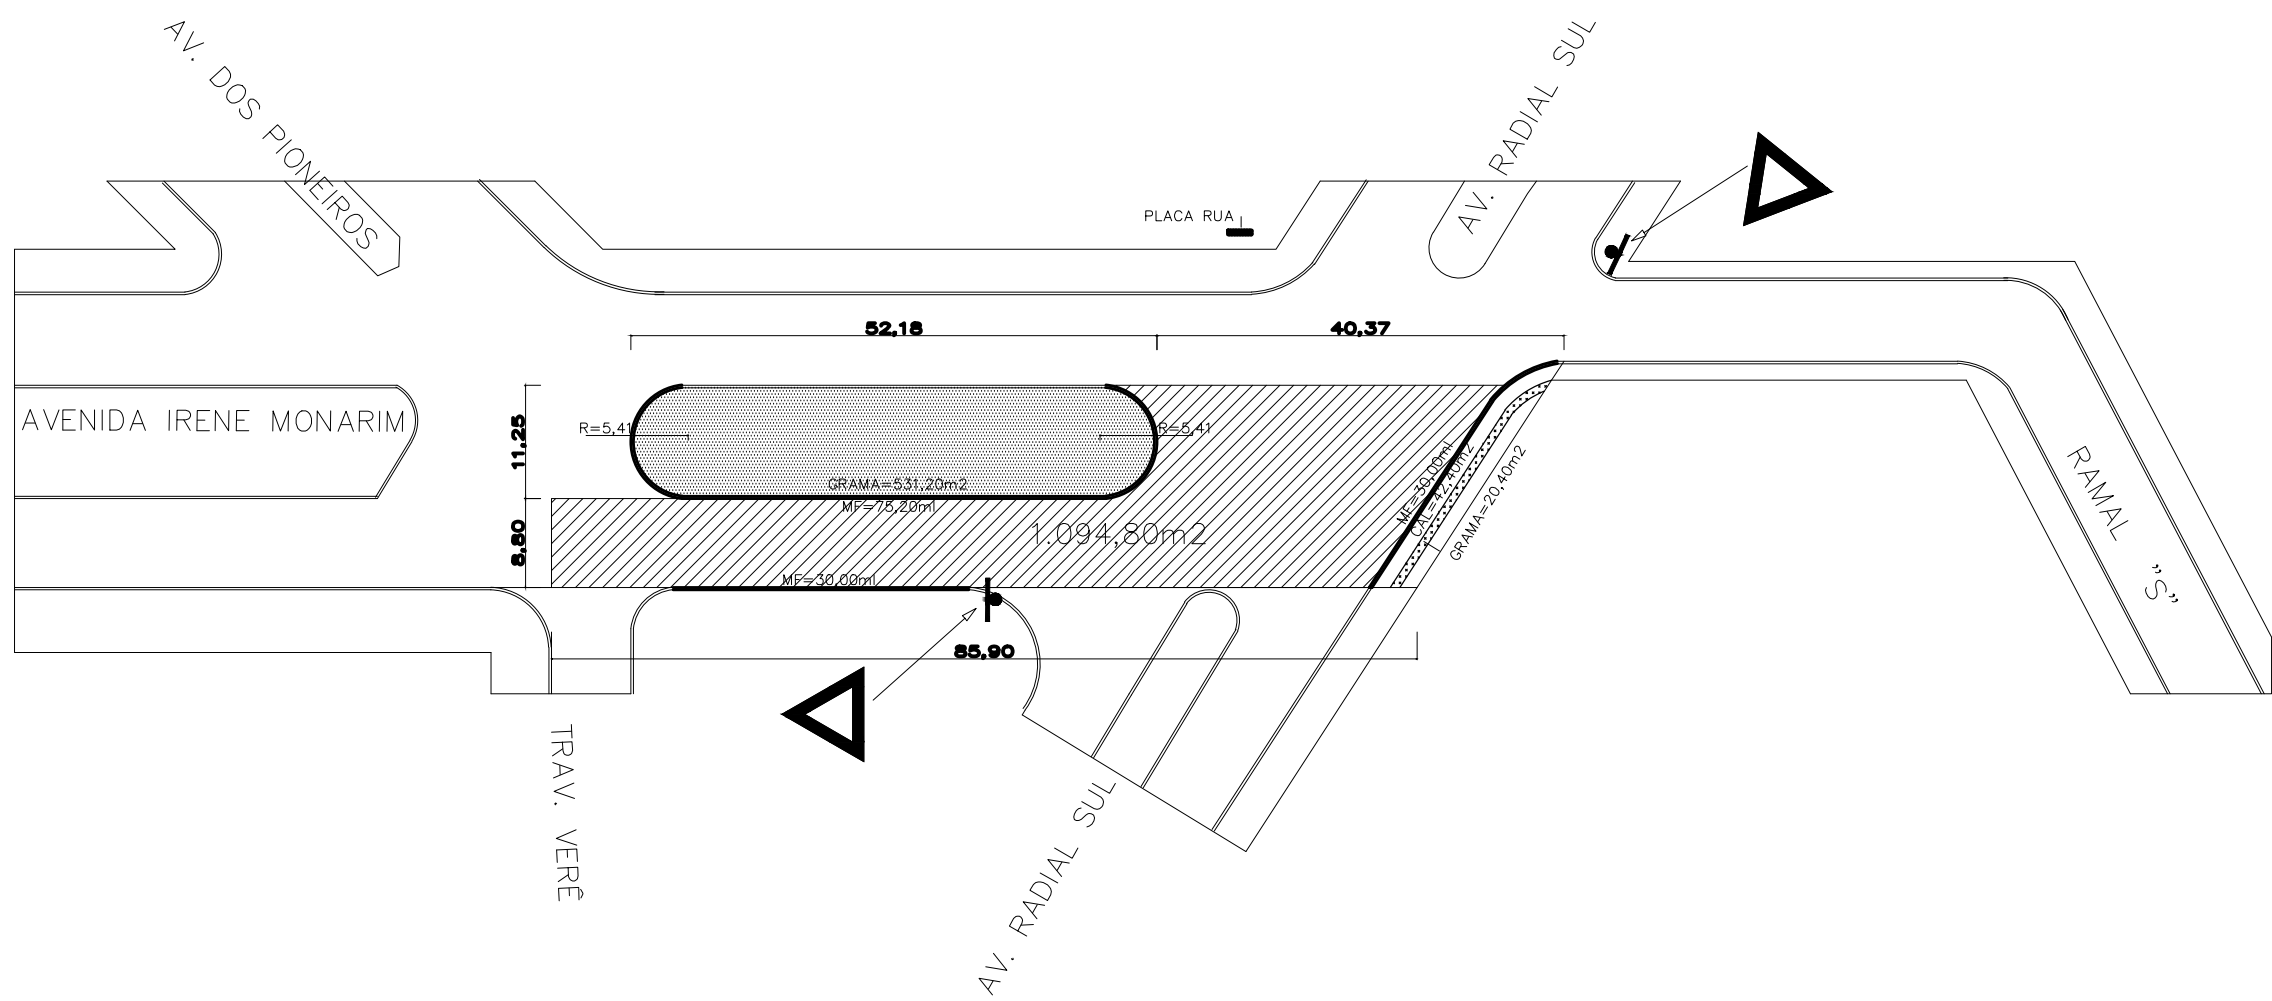

PLANTA - AV. IRENE MONARIM - ESCALA 1:750



ESTATÍSTICA - AV. IRENI MONARIM

| LOCAL             | TRECHO                      | PAVIMENTAÇÃO (m²) | MEIO-FIO (m) | CALÇADA (m²) | GRAMA (m²) | PINTURA DE FAIXA (m²) | PLACA COD. R-2 | REMOÇÃO DE CAMADA SUPERFICIAL (m³) | BASE BRITA e=15cm(m³) | CBUQ (1m²) | ESPESSURA CBUQ (cm) | EXTENSÃO (m) | RAMPA (m²) | PLACA DE RUA |
|-------------------|-----------------------------|-------------------|--------------|--------------|------------|-----------------------|----------------|------------------------------------|-----------------------|------------|---------------------|--------------|------------|--------------|
| AV. IRENI MONARIM | TRAV. VERE - AV. RADIAL SUL | 1.094,80          | 165,20       | 42,40        | 551,60     | -                     | 2              | 164,22                             | 164,22                | 108,48     | 4,00                | 85,90        | -          | 01           |

LEGENDA



- PAVIMENTAÇÃO
- MEIO FIO
- CALÇADA
- GRAMA
- SINALIZAÇÃO VERTICAL - PLACA COD. R-2
- RAMPA - CALÇADA REBAIXADA

SINALIZAÇÃO VERTICAL  
CÓDIGO - R2

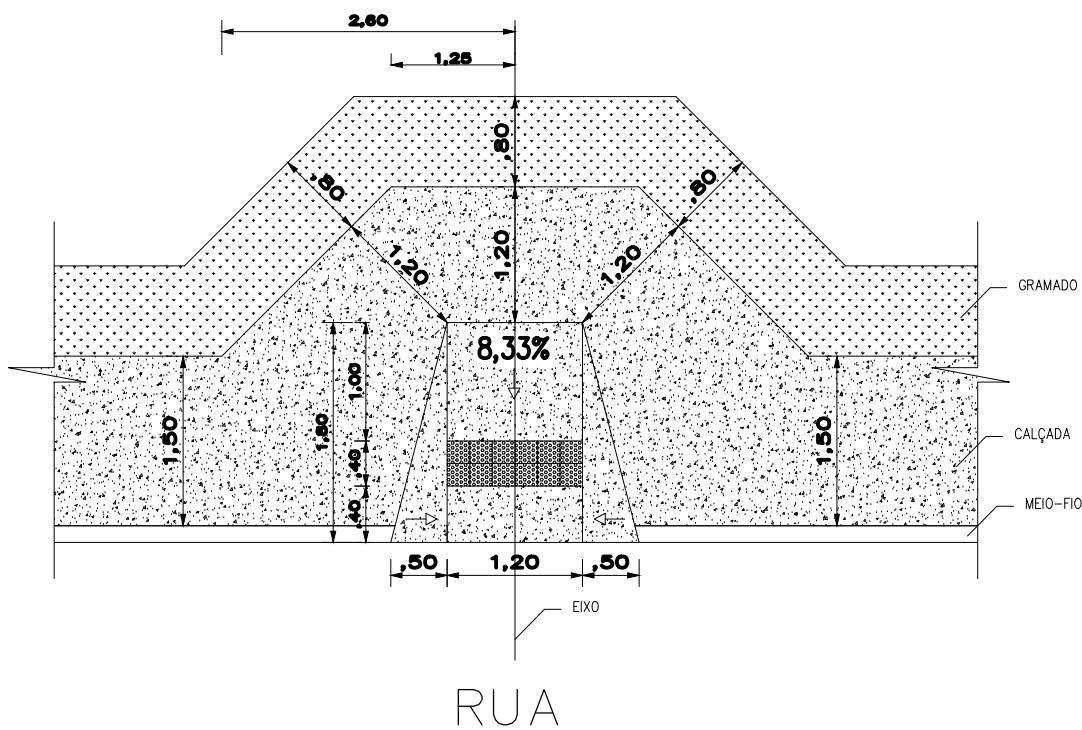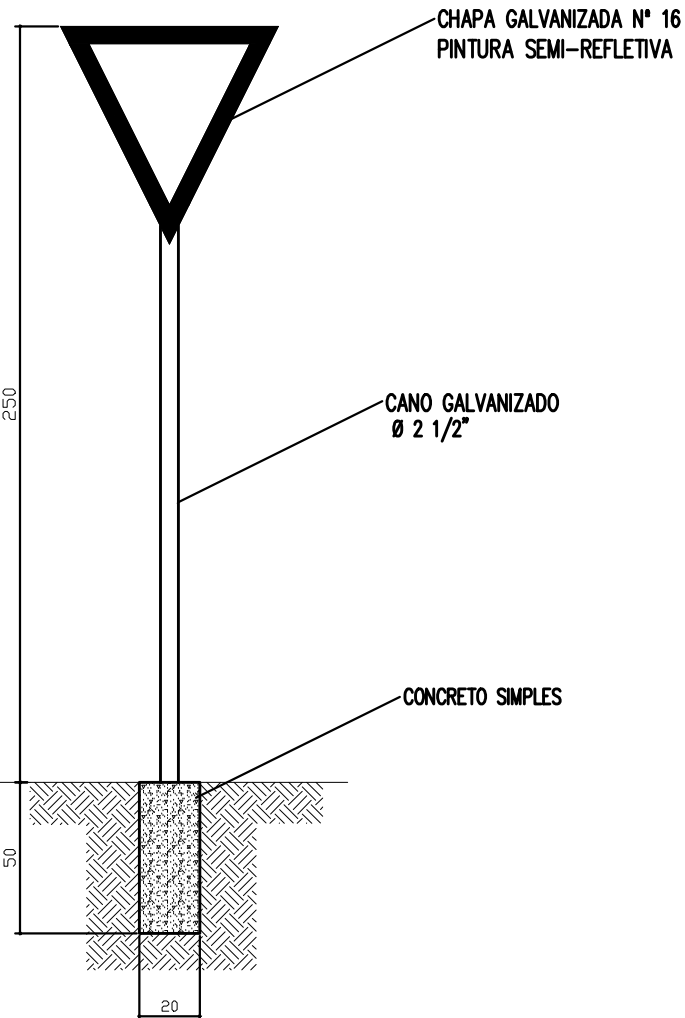

DET. DO REBAIXO NA CALÇADA  
ESC. 1/50

SEÇÃO TRANSVERSAL TIPO - PISTA SIMPLES  
ESCALA 1:50

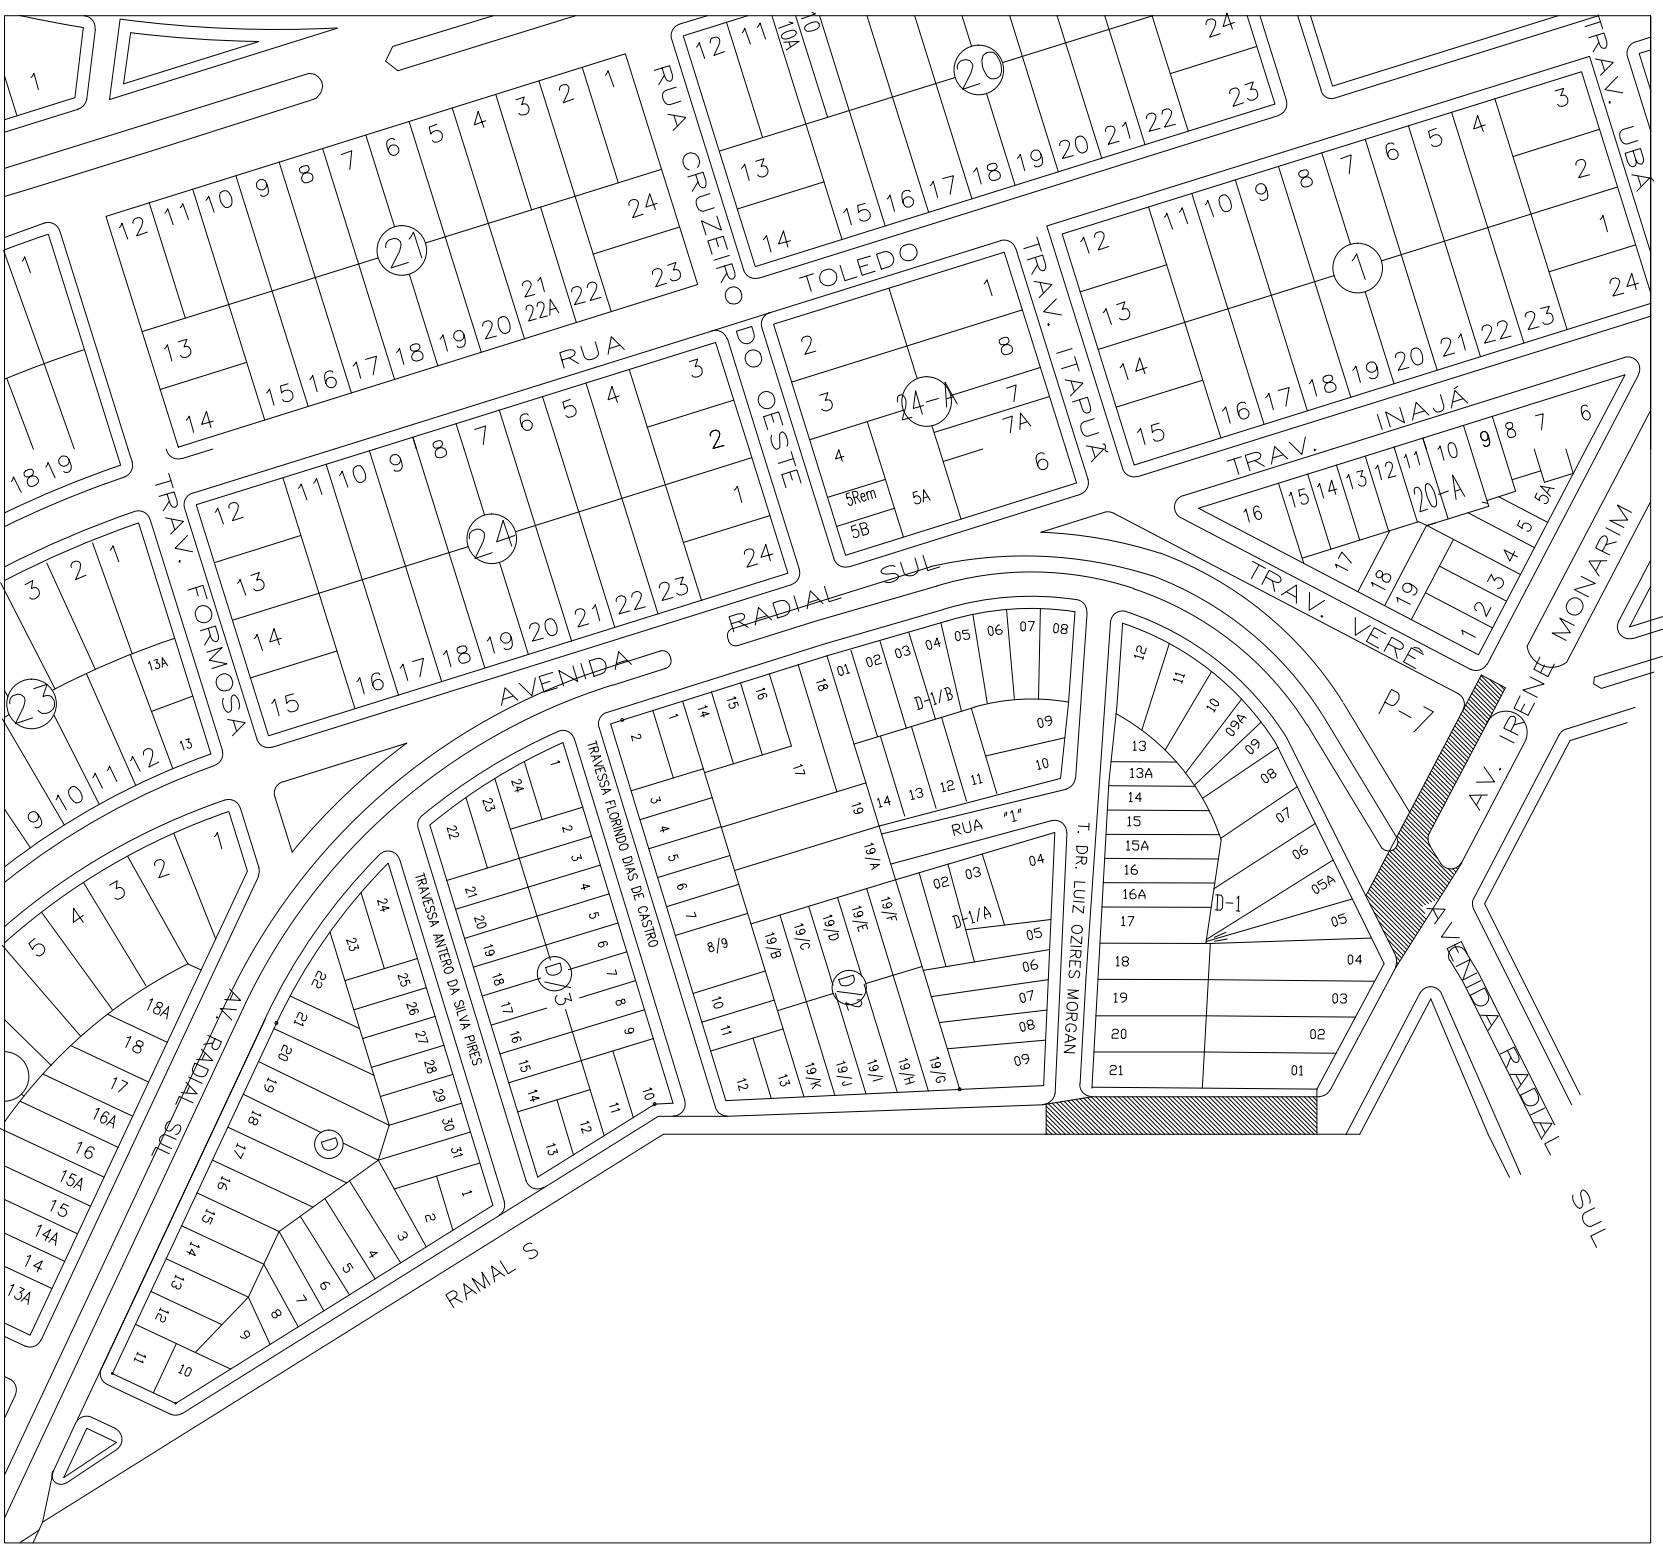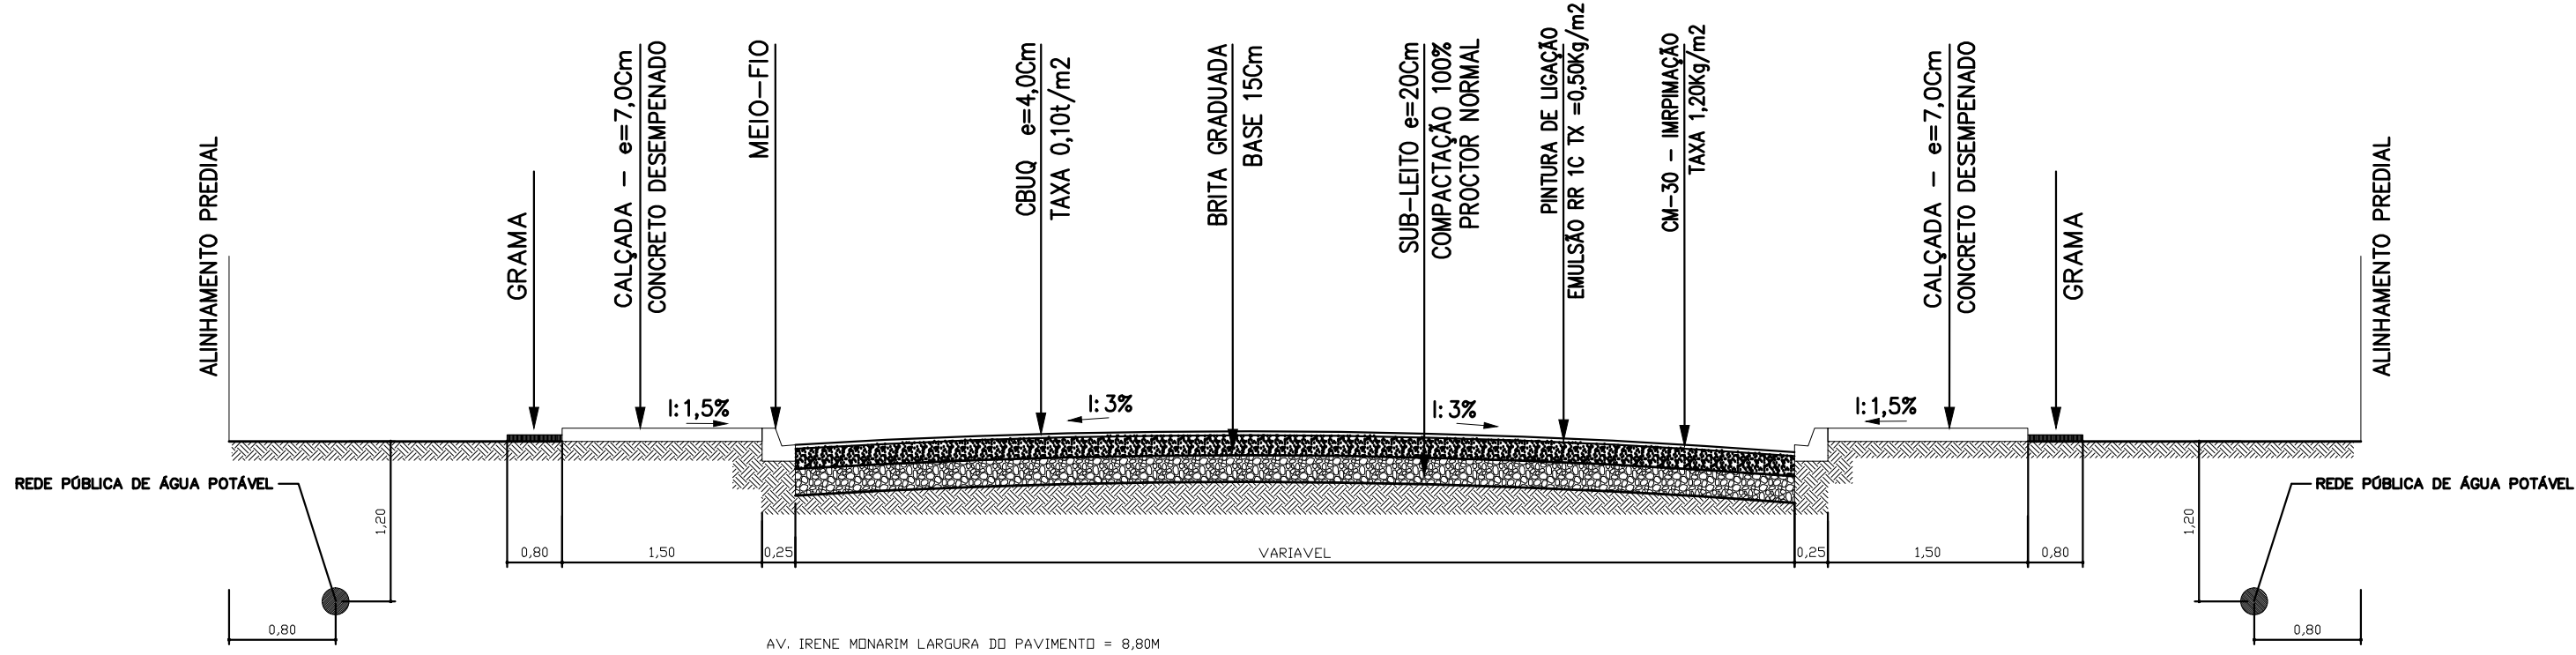

PAVIMENTAÇÃO ASFÁLTICA

|               |                                                                           |                     |
|---------------|---------------------------------------------------------------------------|---------------------|
| DISCRIMINAÇÃO | PAVIMENTAÇÃO ASFÁLTICA - MEIO FIO - CALÇADAS - GRAMA E SINALIZAÇÃO VIÁRIA |                     |
| LOCAL         | RAMAL "S" E AV. IRENE MONARIM - JARDIM PARANÁ                             |                     |
| PROPRIETÁRIO  | MUNICÍPIO DE ASSIS CHATEAUBRIAND - PARANÁ                                 |                     |
| FOLHA         | 04/05                                                                     | RESPONSÁVEL TÉCNICO |
| ESCALA        | INDICADA                                                                  |                     |
| DATA          | DEZ/15                                                                    |                     |