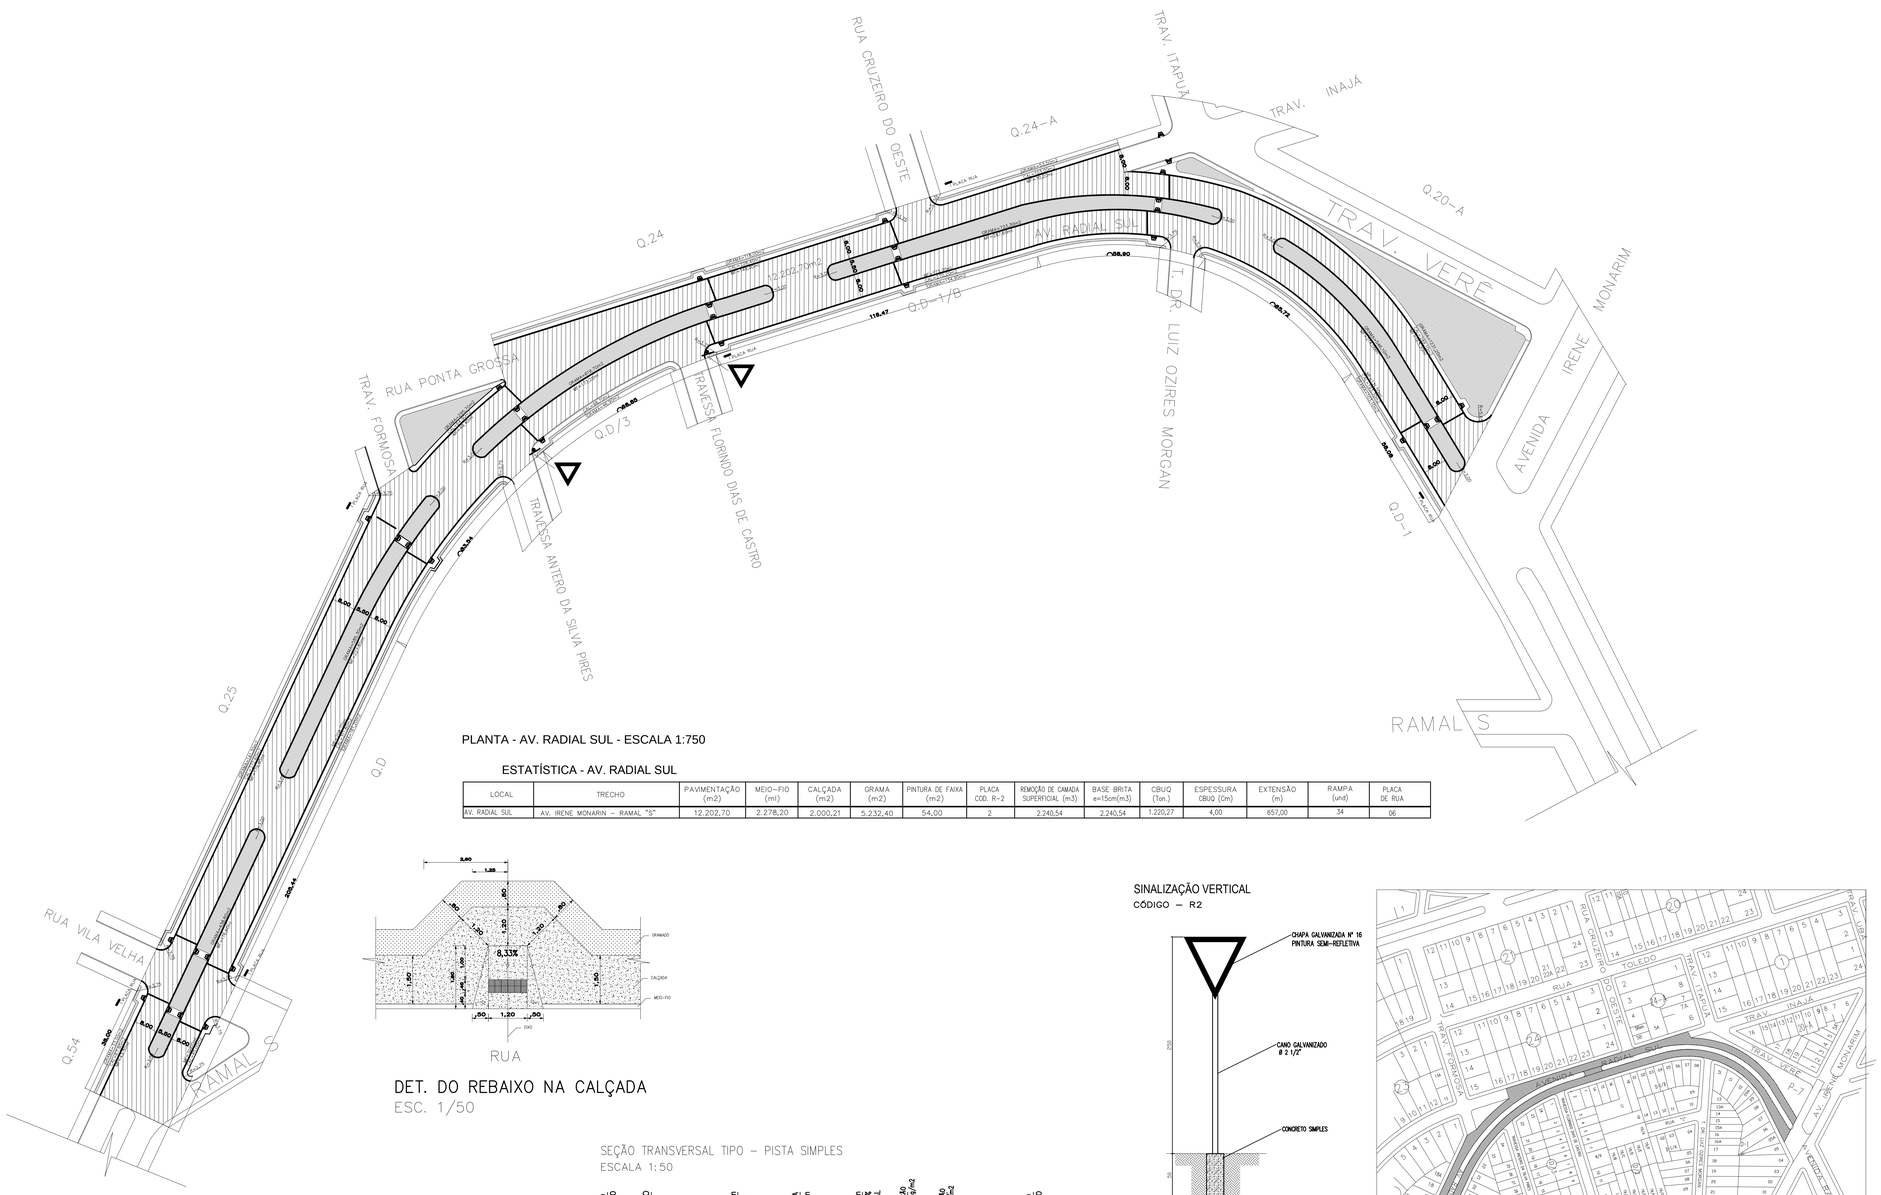

PLANTA - AV. RADIAL SUL - ESCALA 1:750

ESTATÍSTICA - AV. RADIAL SUL

LOCAL	TRECHO	PAVIMENTAÇÃO (m2)	MEIO-FIO (ml)	CALÇADA (m2)	GRAMA (m2)	PINTURA DE FAIXA (m2)	PLACA COD. R-2	REMOÇÃO DE CAMADA SUPERFICIAL (m3)	BASE BRITA e=15cm(m3)	CBUQ (Ton.)	ESPESSURA CBUQ (Cm)	EXTENSÃO (m)	RAMPA (und)	PLACA DE RUA
AV. RADIAL SUL	AV. IRENE MONARIN - RAMAL "S"	12.202,70	2.278,20	2.000,21	5.232,40	54,00	2	2.240,54	2.240,54	1.220,27	4,00	657,00	34	06

DET. DO REBAIXO NA CALÇADA

ESC. 1/50

SINALIZAÇÃO VERTICAL

CÓDIGO - R2

SEÇÃO TRANSVERSAL TIPO - PISTA SIMPLES

ESCALA 1:50

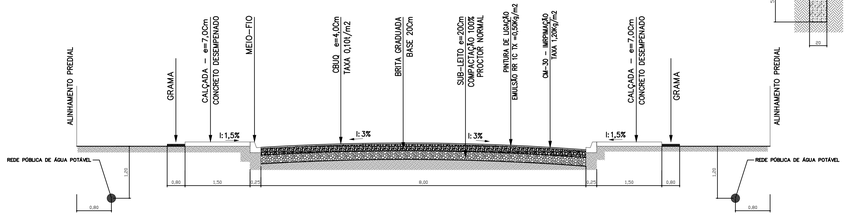

LEGENDA

- PAVIMENTAÇÃO
- MEIO FIO EXISTENTE
- MEIO FIO
- CALÇADA
- GRAMA
- SINALIZAÇÃO VERTICAL - PLACA COD. R-2
- RAMPA - CALÇADA REBAIXADA

PAVIMENTAÇÃO ASFÁLTICA

DISCRIMINAÇÃO: PAVIMENTAÇÃO ASFÁLTICA - MEIO FIO - CALÇADAS - GRAMA E SINALIZAÇÃO VIÁRIA

LOCAL: AV. RADIAL SUL - JARDIM PARANÁ

PROPRIETÁRIO: MUNICIPIO DE ASSIS CHATEAUBRIAND - PARANÁ

FOLHA: 05/05

ESCALA: INDICADA

DATA: DEZ/15

MUNICIPIO DE ASSIS CHATEAUBRIAND - PR

RESPONSÁVEL TÉCNICO