



RUA TOLEDO

ESCALA HORIZONTAL 1:1000
ESCALA VERTICAL 1:100

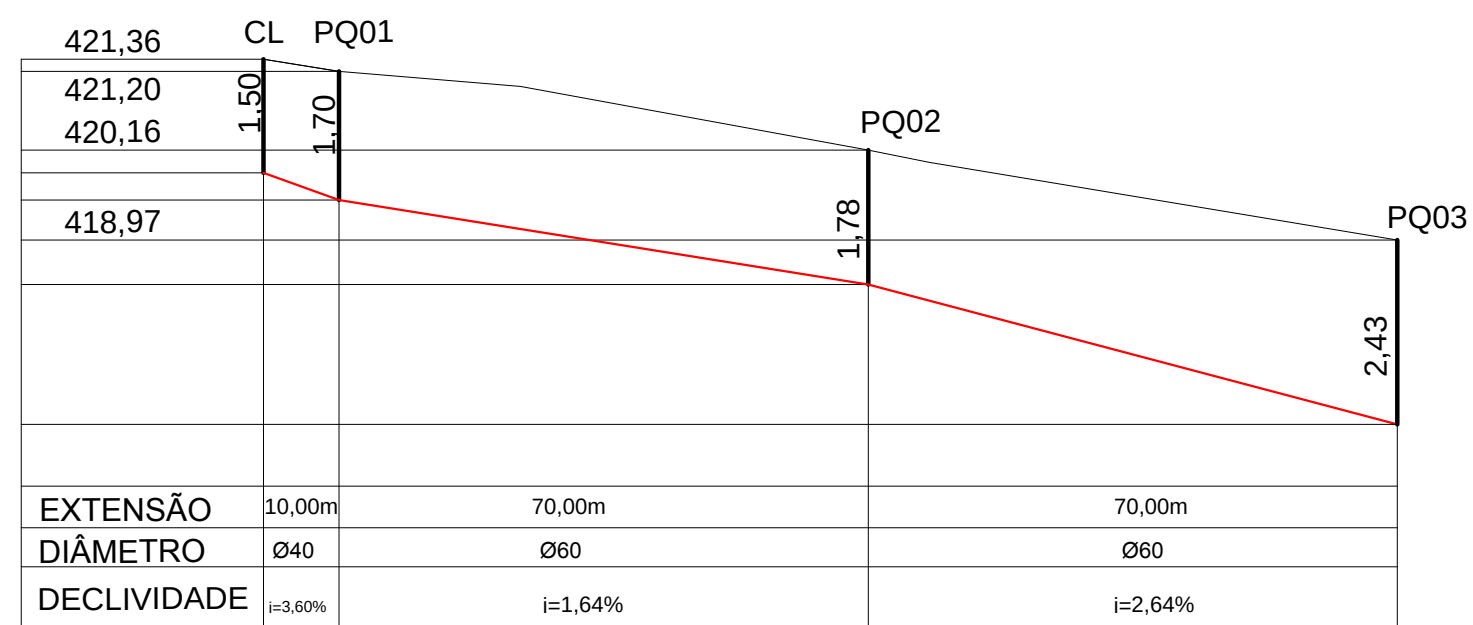


RUA PONTA GROSSA

ESCALA HORIZONTAL 1:1000
ESCALA VERTICAL 1:100

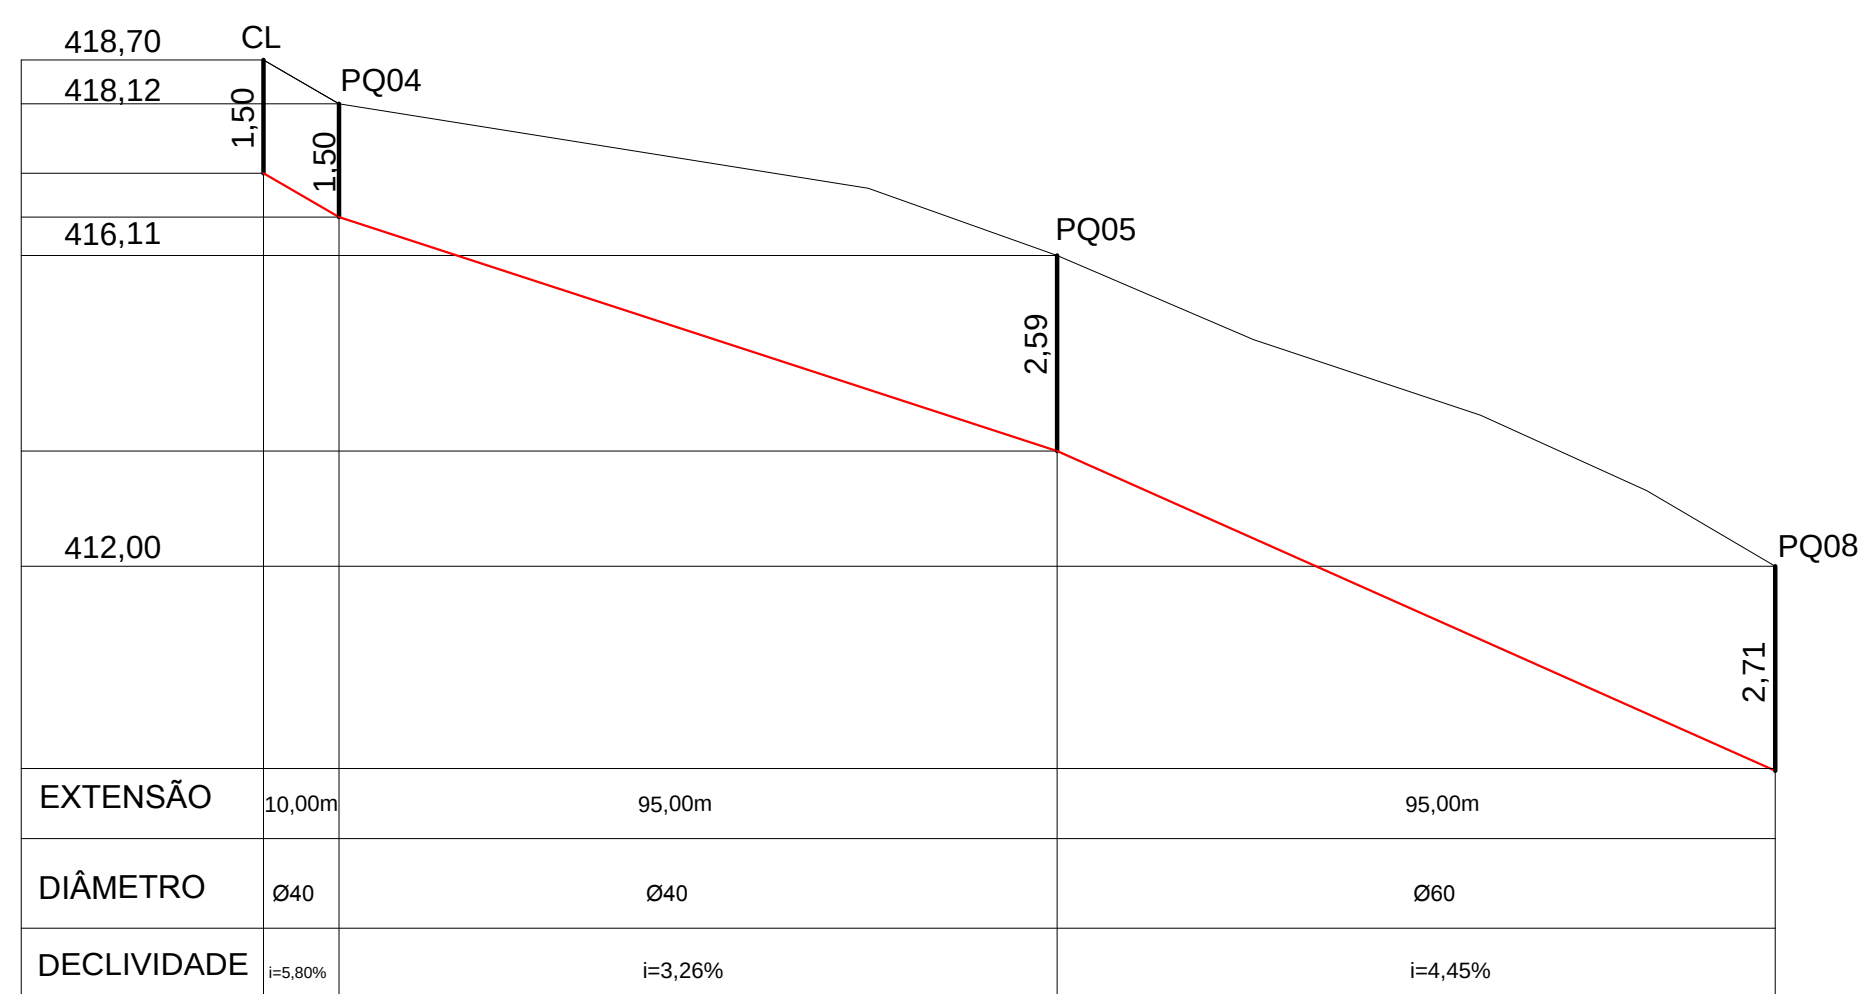


RAMAL "S"

ESCALA HORIZONTAL 1:1000
ESCALA VERTICAL 1:100

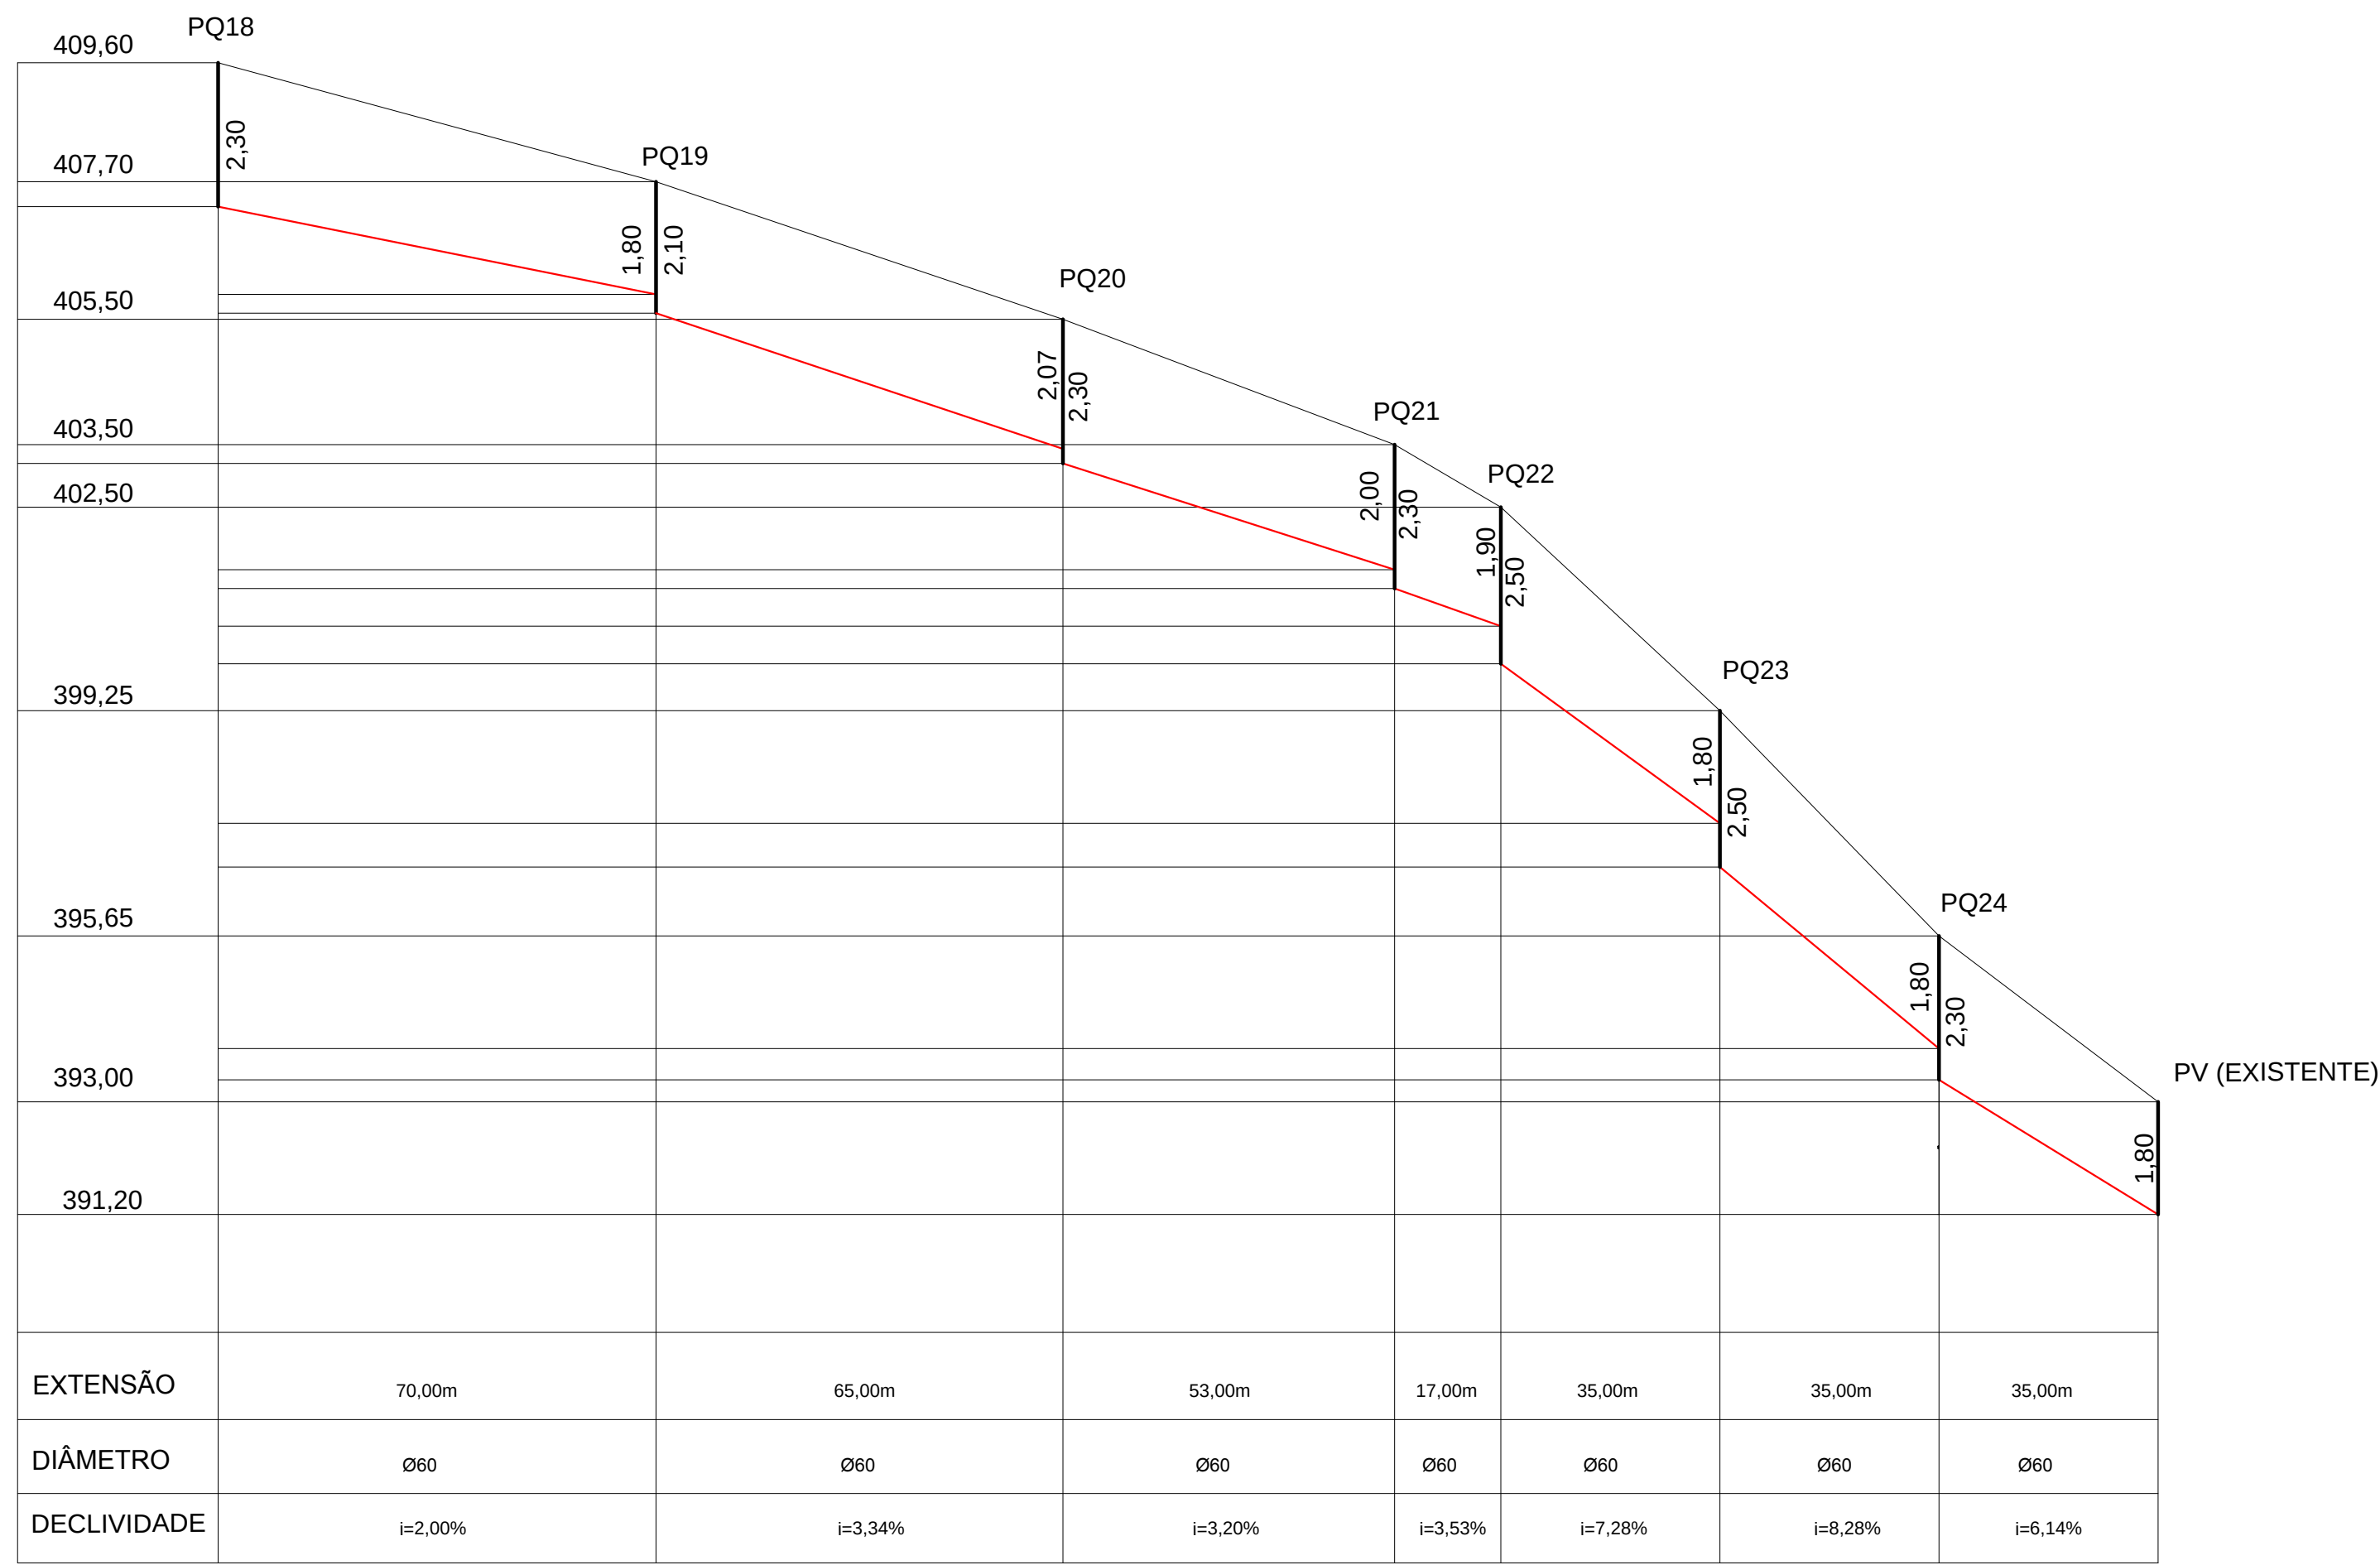


AV. RADIAL SUL

ESCALA HORIZONTAL 1:1000
ESCALA VERTICAL 1:100

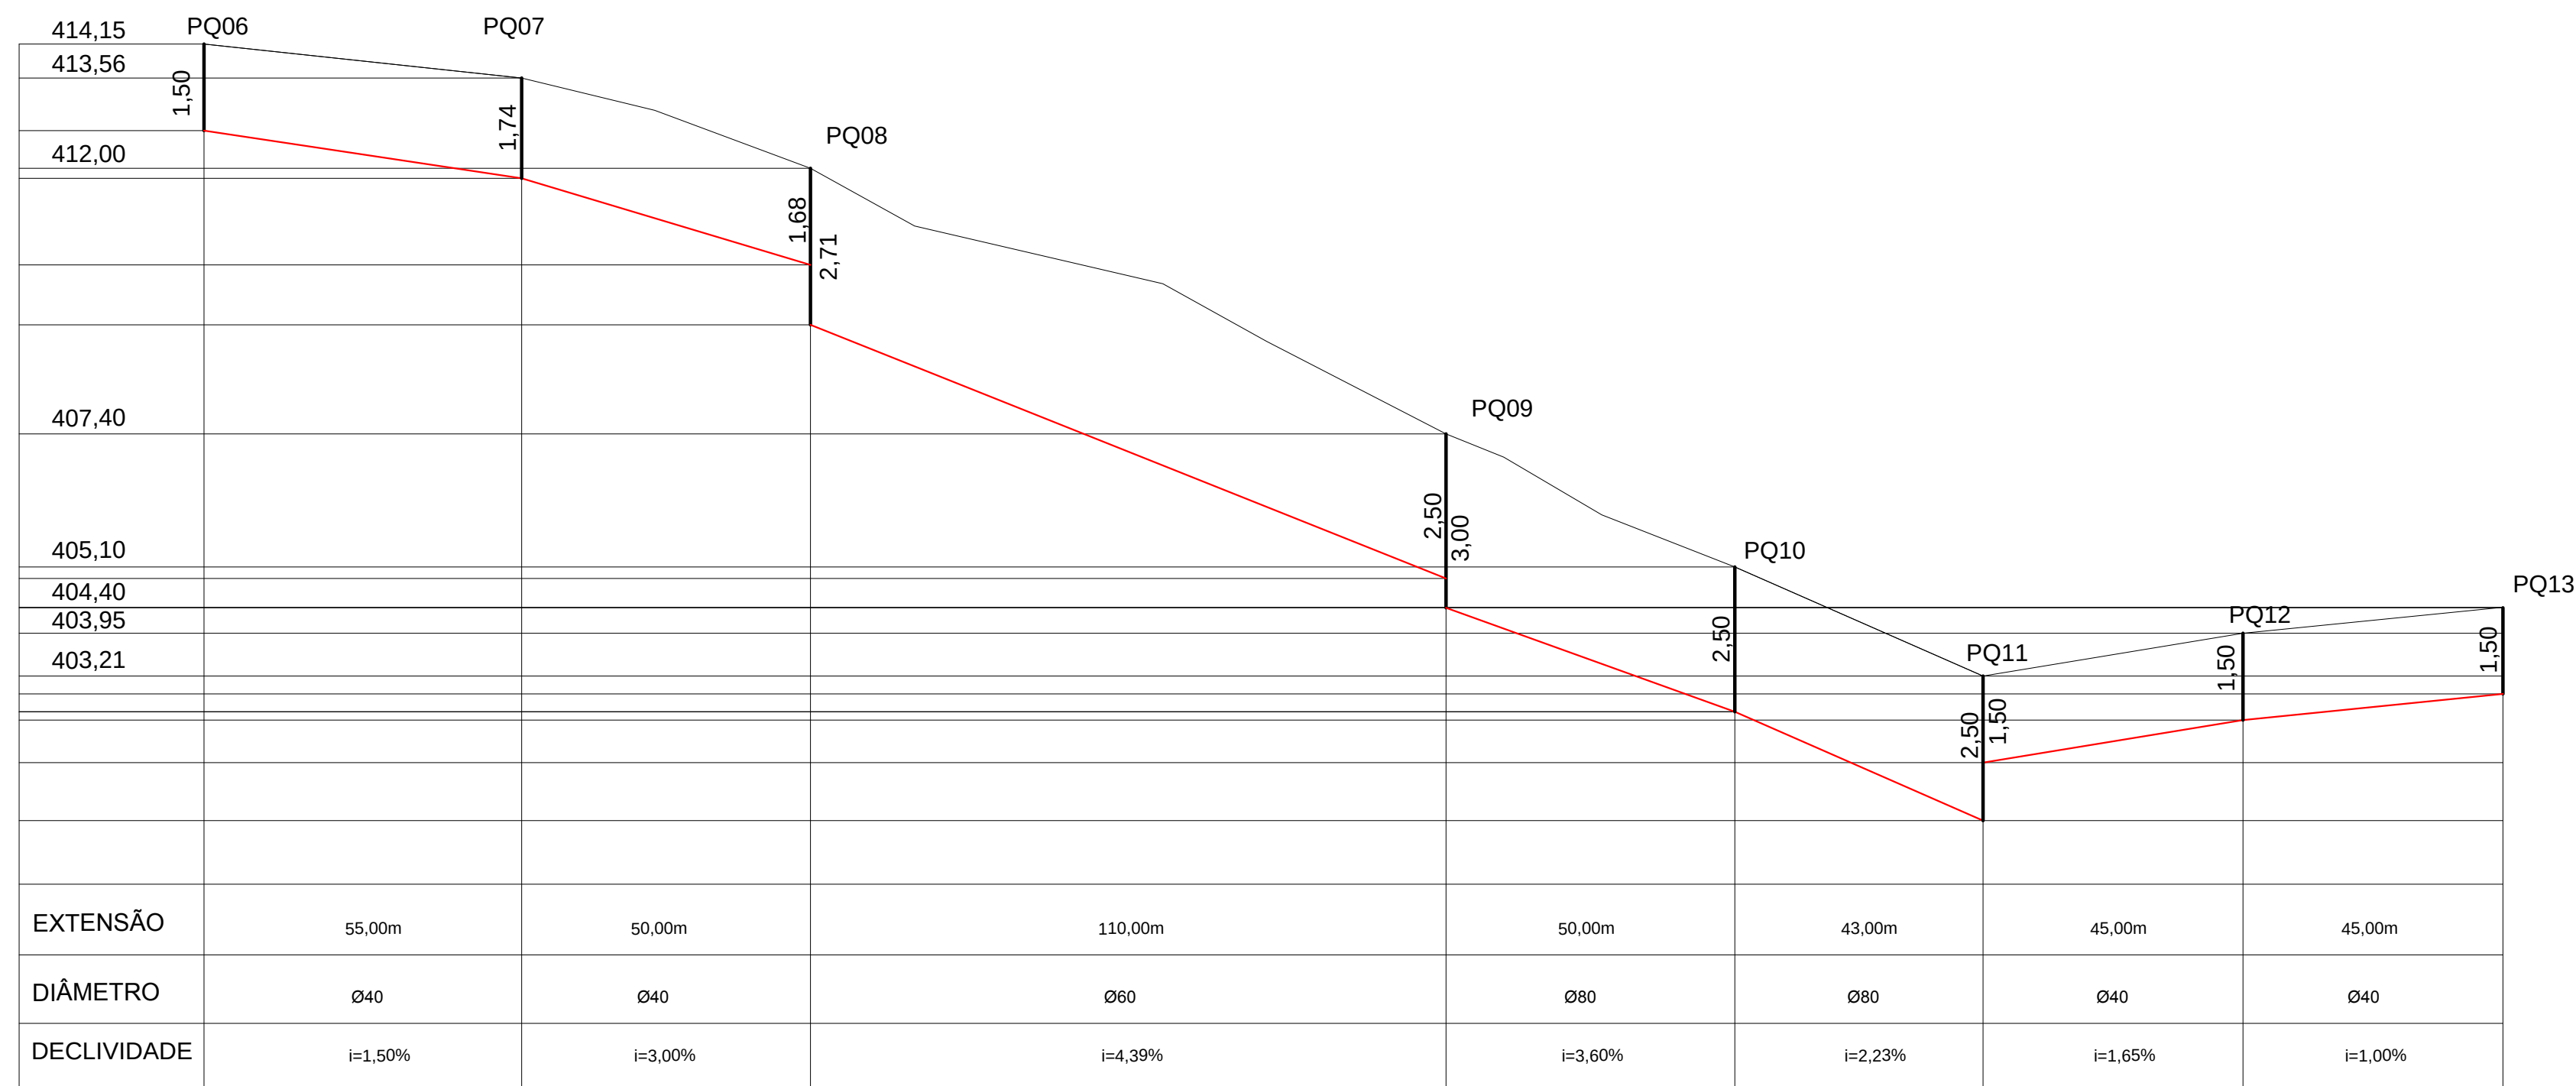


TRAVESSA FORMOSA

ESCALA HORIZONTAL 1:1000
ESCALA VERTICAL 1:100

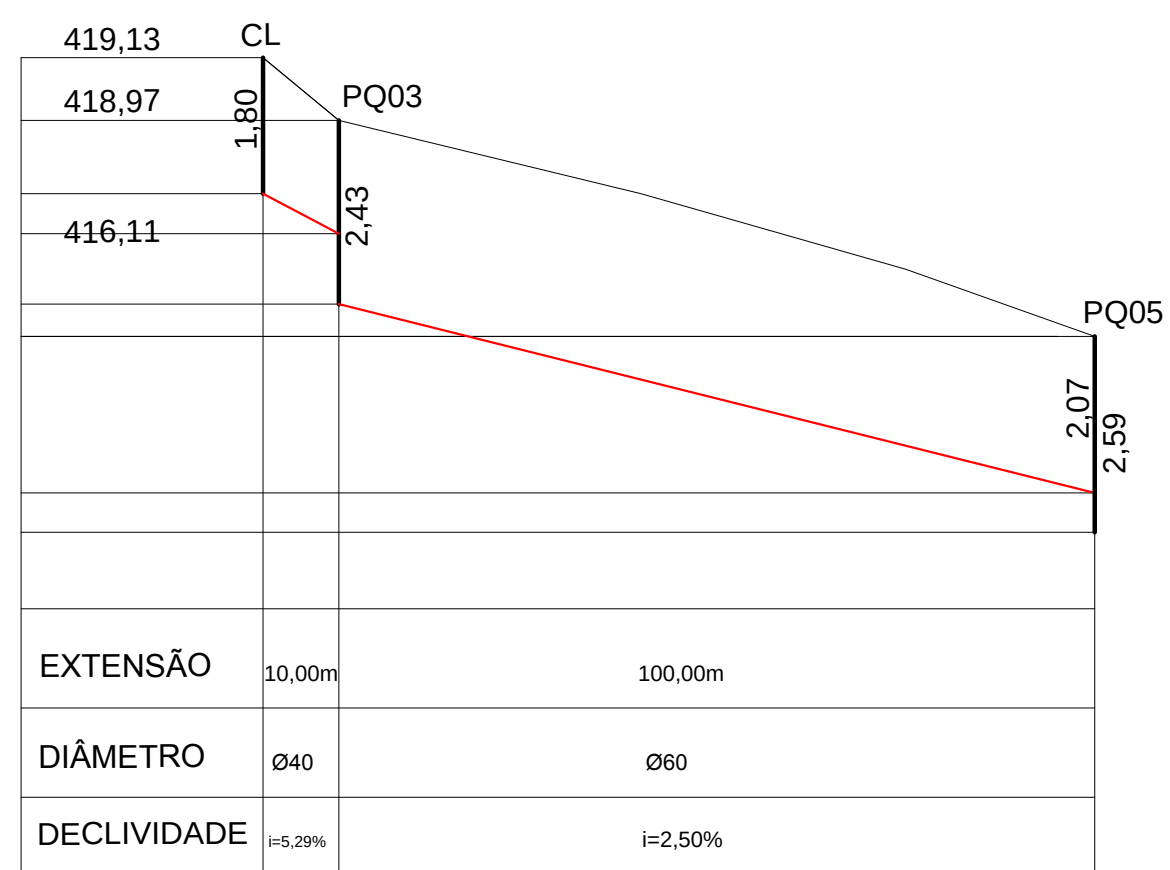


TRAVESSA VERÊ

ESCALA HORIZONTAL 1:1000
ESCALA VERTICAL 1:100

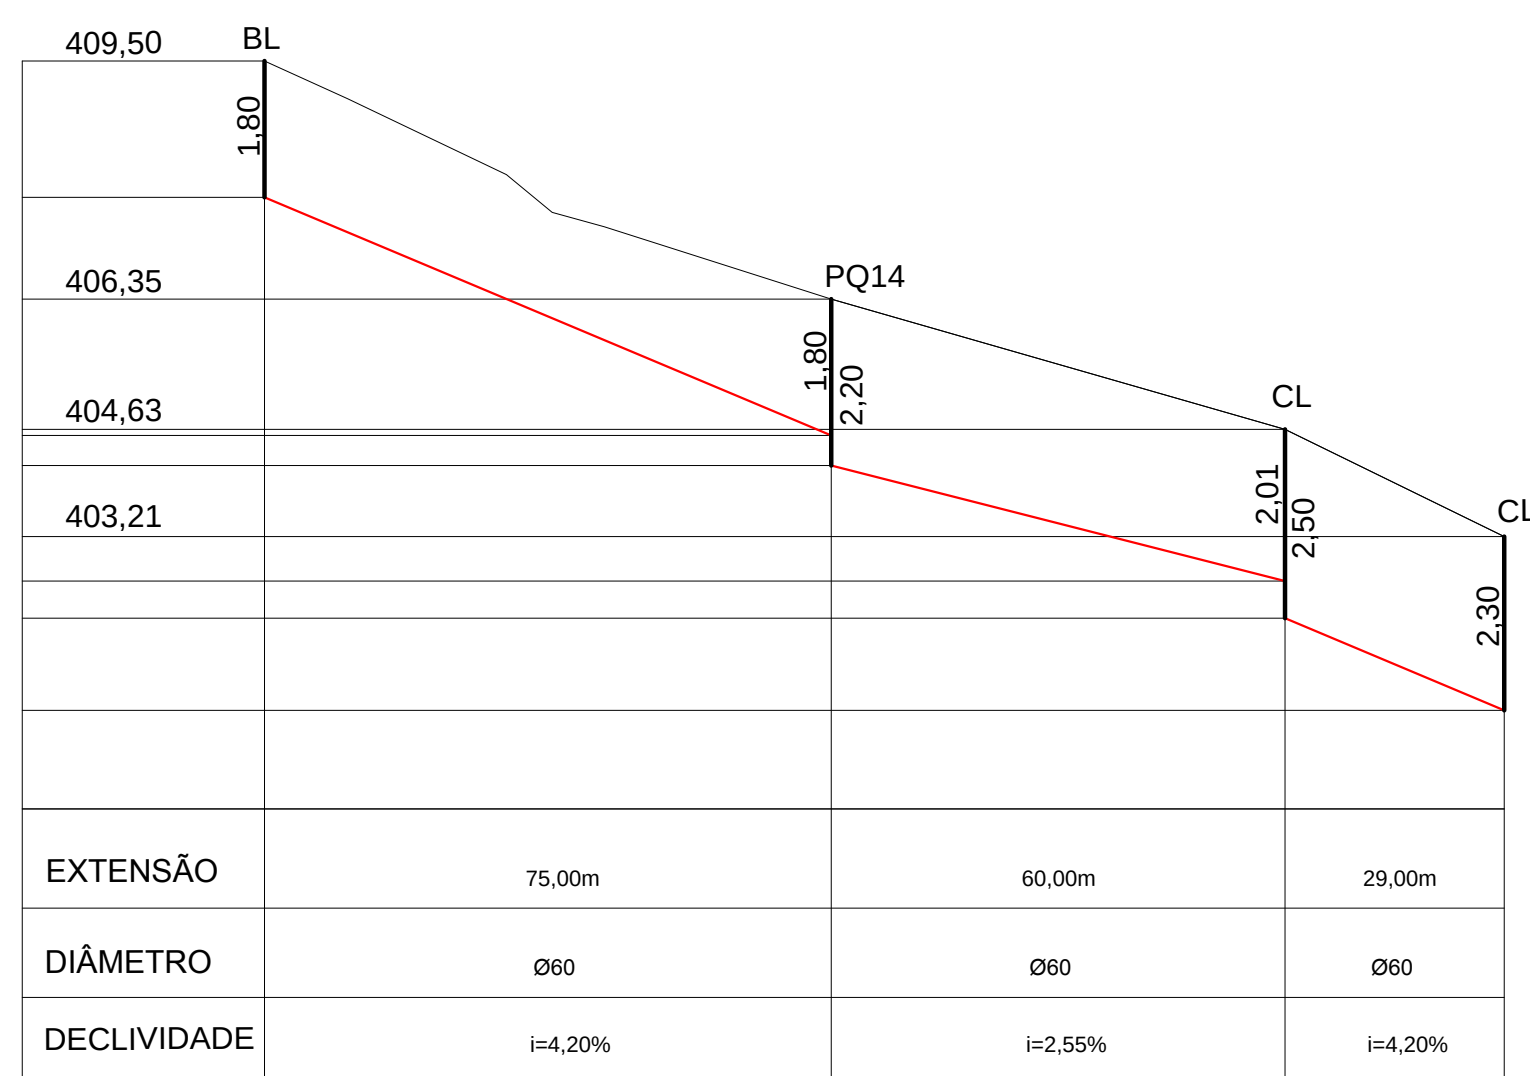

RUA VILA VELHA

ESCALA HORIZONTAL 1:1000
ESCALA VERTICAL 1:100

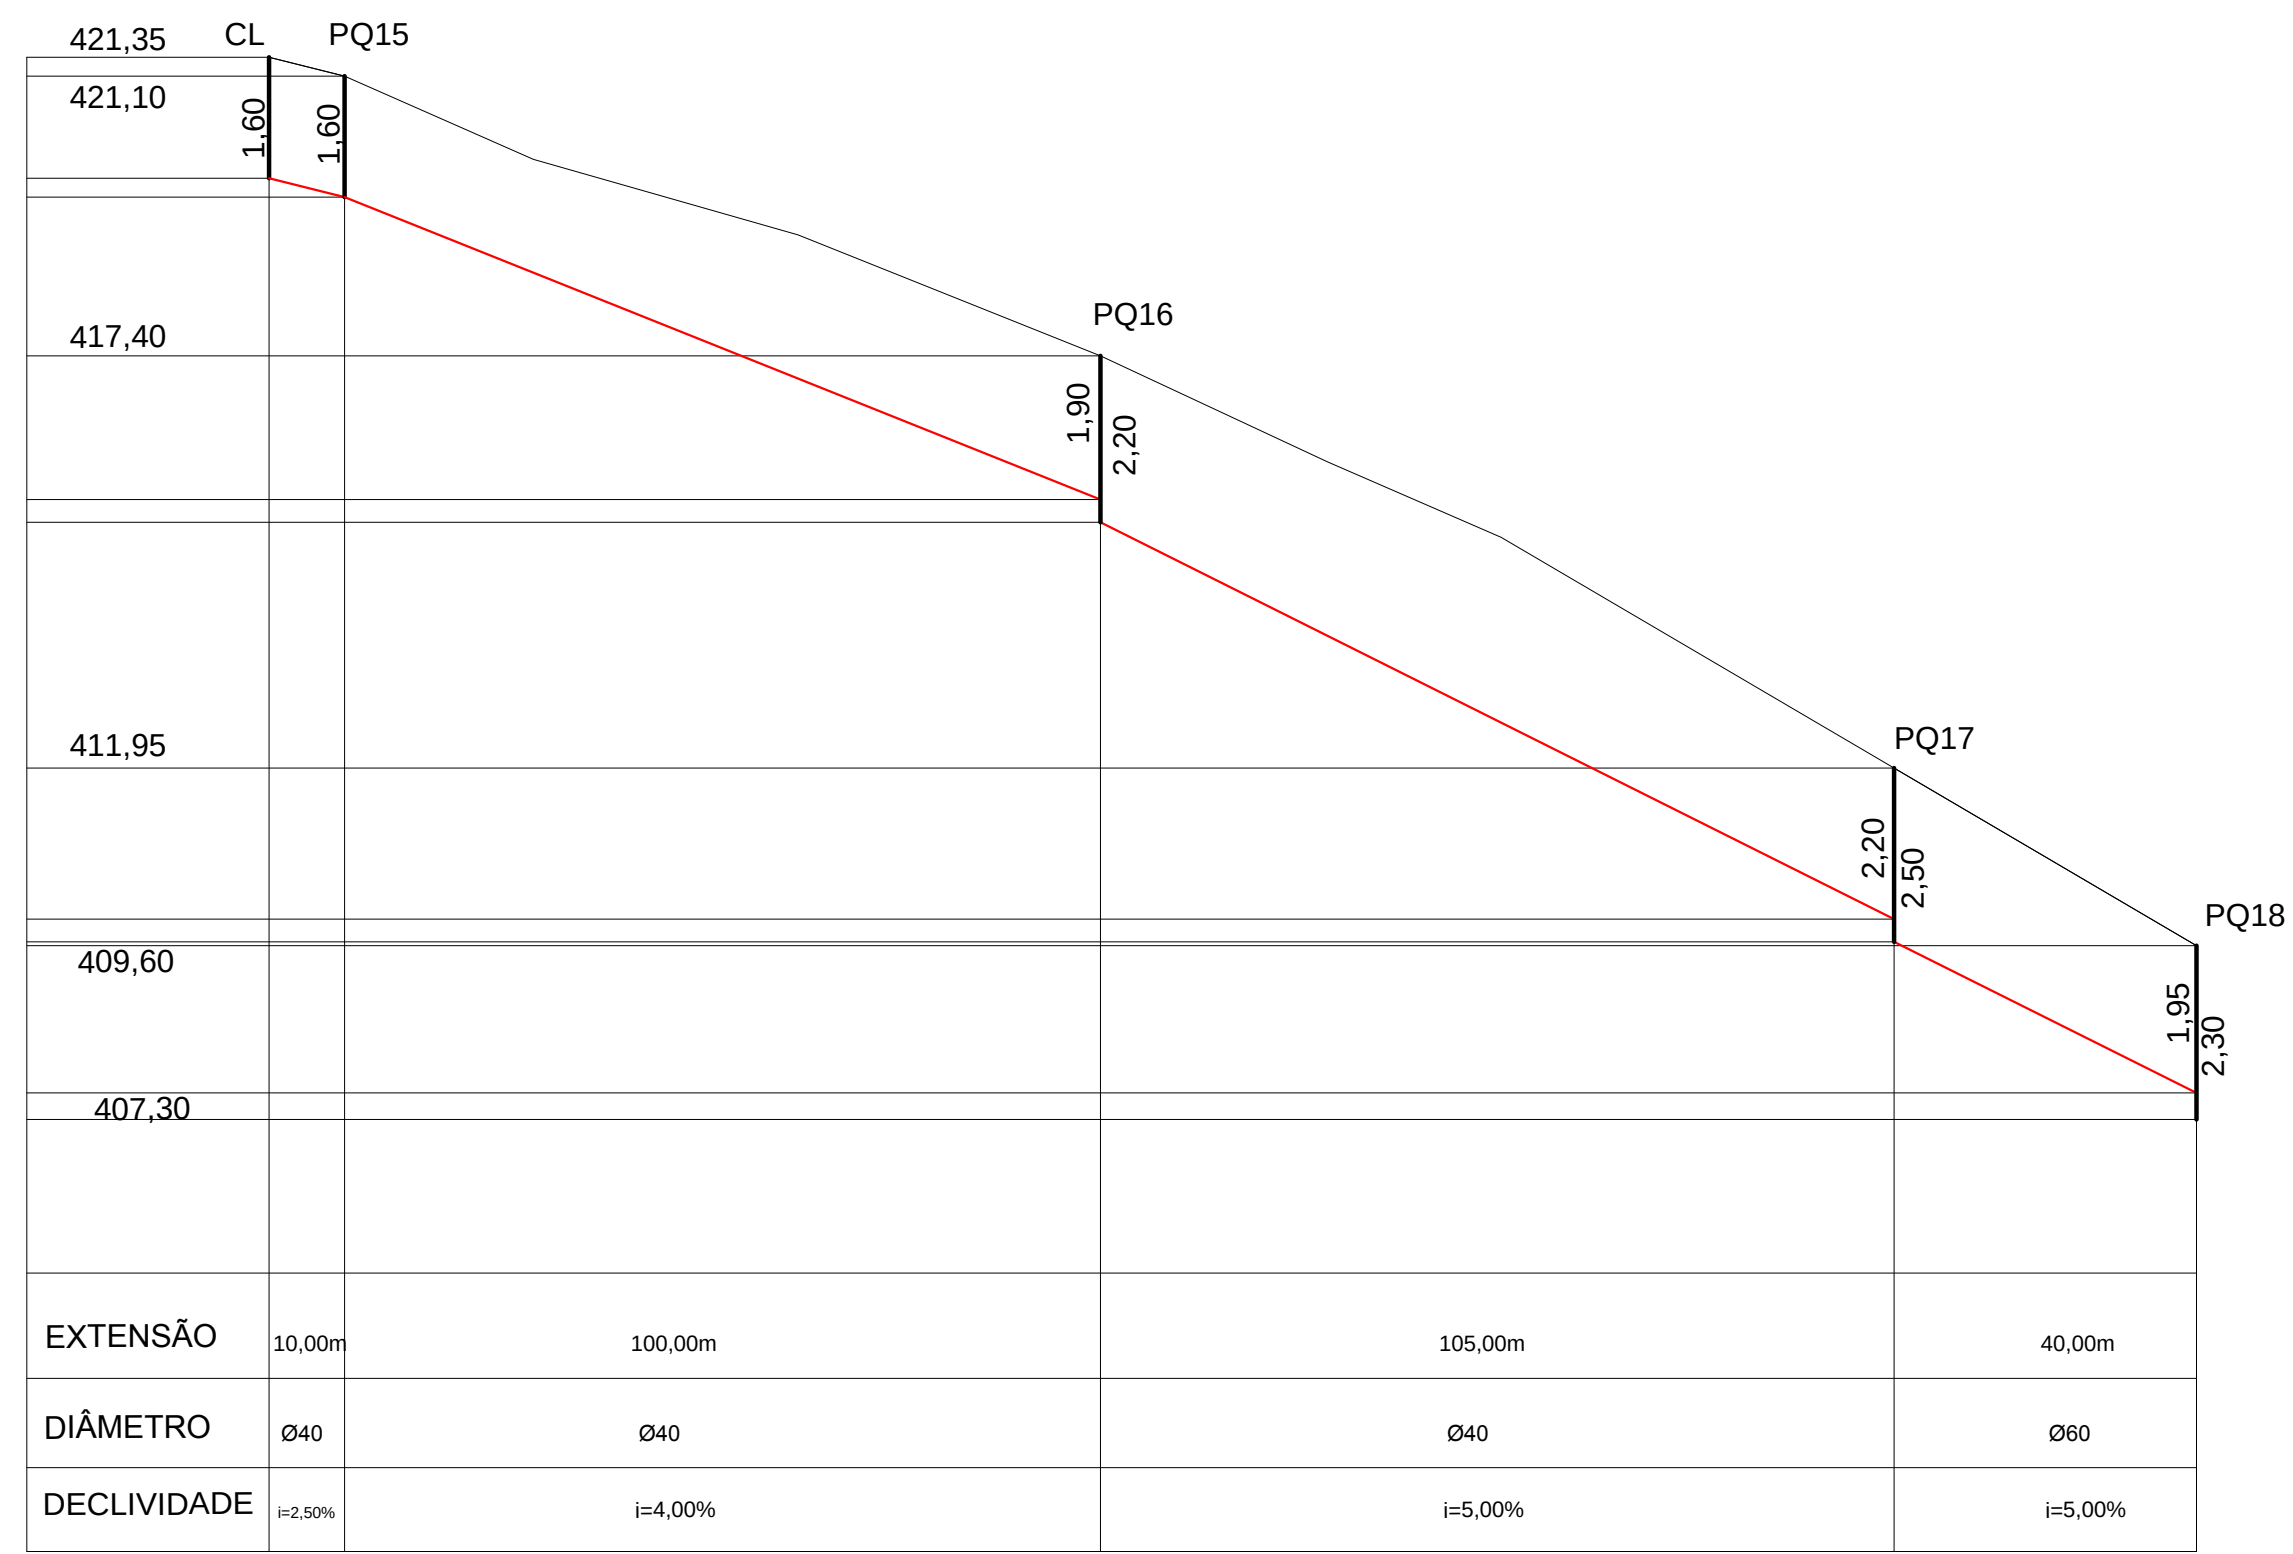

PROJÉTO DE DRENAGEM

DISCRIMINAÇÃO: REDE COLETORA - PERFIL LONGITUDINAL DAS RUAS		
LOCAL: JARDIM PARANA - ASSIS CHATEAUBRIAND		
PROPRIETÁRIO: MUNICIPIO DE ASSIS CHATEAUBRIAND - PARANÁ		
FOLHA: 02/02	MUNICIPIO DE ASSIS CHATEAUBRIAND - PR	RESPONSÁVEL TÉCNICO
ESCALA: INDICADA		
DATA: SET/15		