



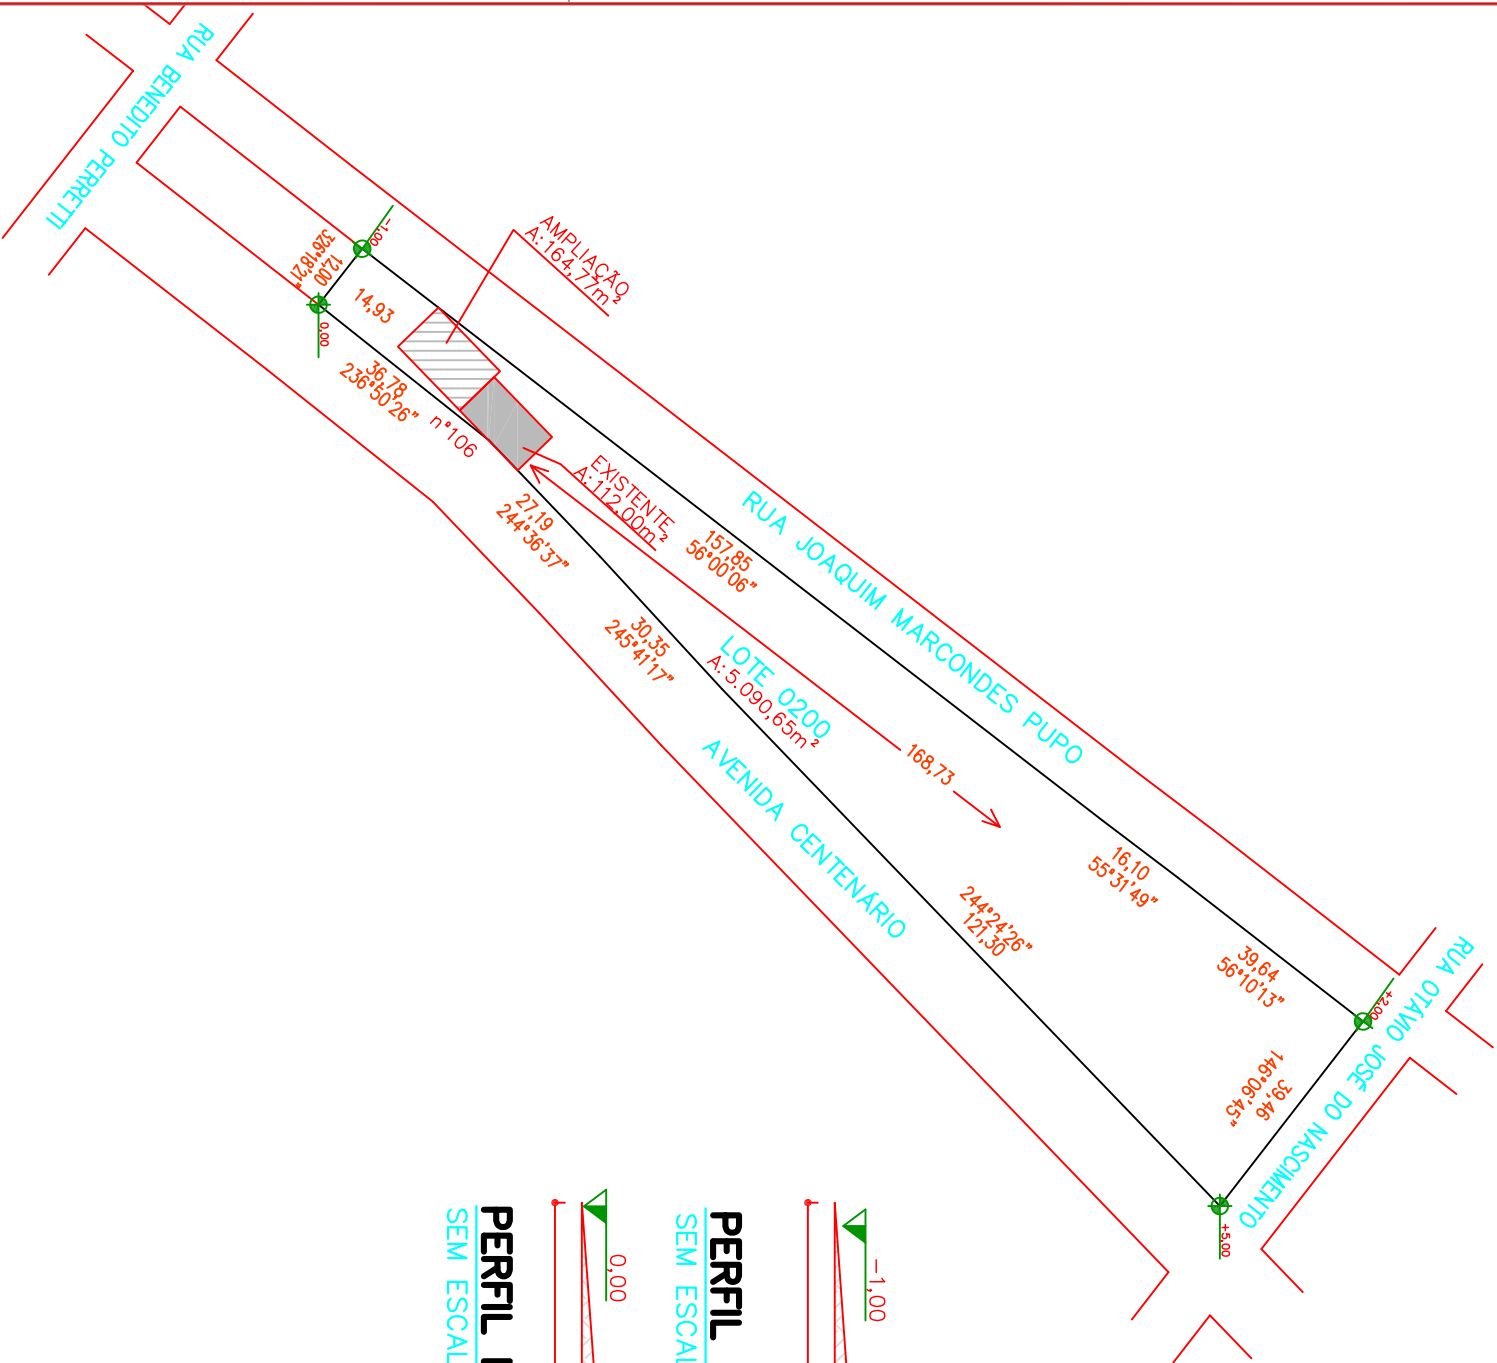

CORTE BB

ESCALA: 1/50

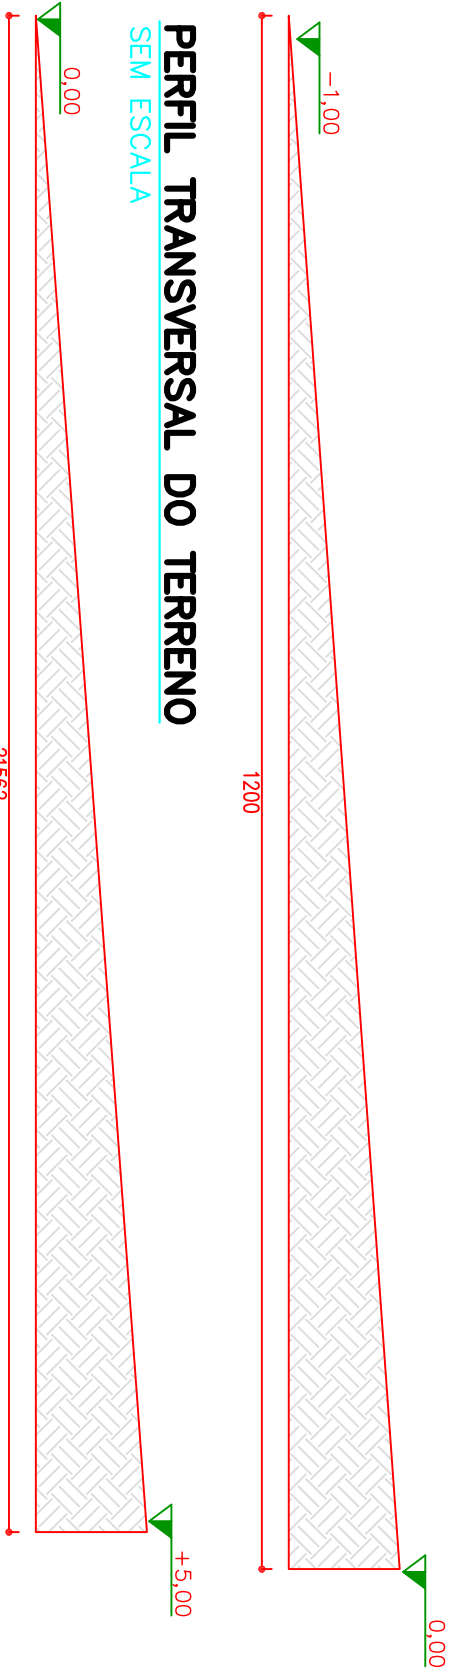

PERFIL TRANSVERSAL DO TERRENO


SEM ESCALA



PERFIL LONGITUDINAL DO TERRENO

SEM ESCALA

VISTO/CARIMBO DE APROVAÇÕES / ÓRGÃOS PÚBLICOS:

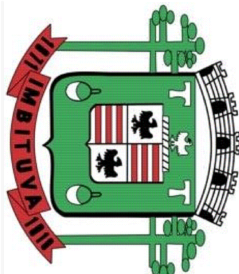RESPONSÁVEL TÉCNICO:				PROPRIETÁRIO:		PREFEITURA MUNICIPAL DE IMBITUVA	
Edenilson José Moleta				MUNICÍPIO DE IMBITUVA			
ENGENHEIRO CIVIL							
CREA 25.648/D				CNPJ: 76.175.892/0001-23			
REF: REFORMA E AMPLIAÇÃO – DEFESA CIVIL – QUADRO ESTATÍSTICA						FOLHA:	
DATA:	ARQUIVO:	ESCALA:	UNIDADE:	DESENHO:	01/05		
FEV/2019	2018-1001	INDICADA	CENTÍMETRO	BETINHO			