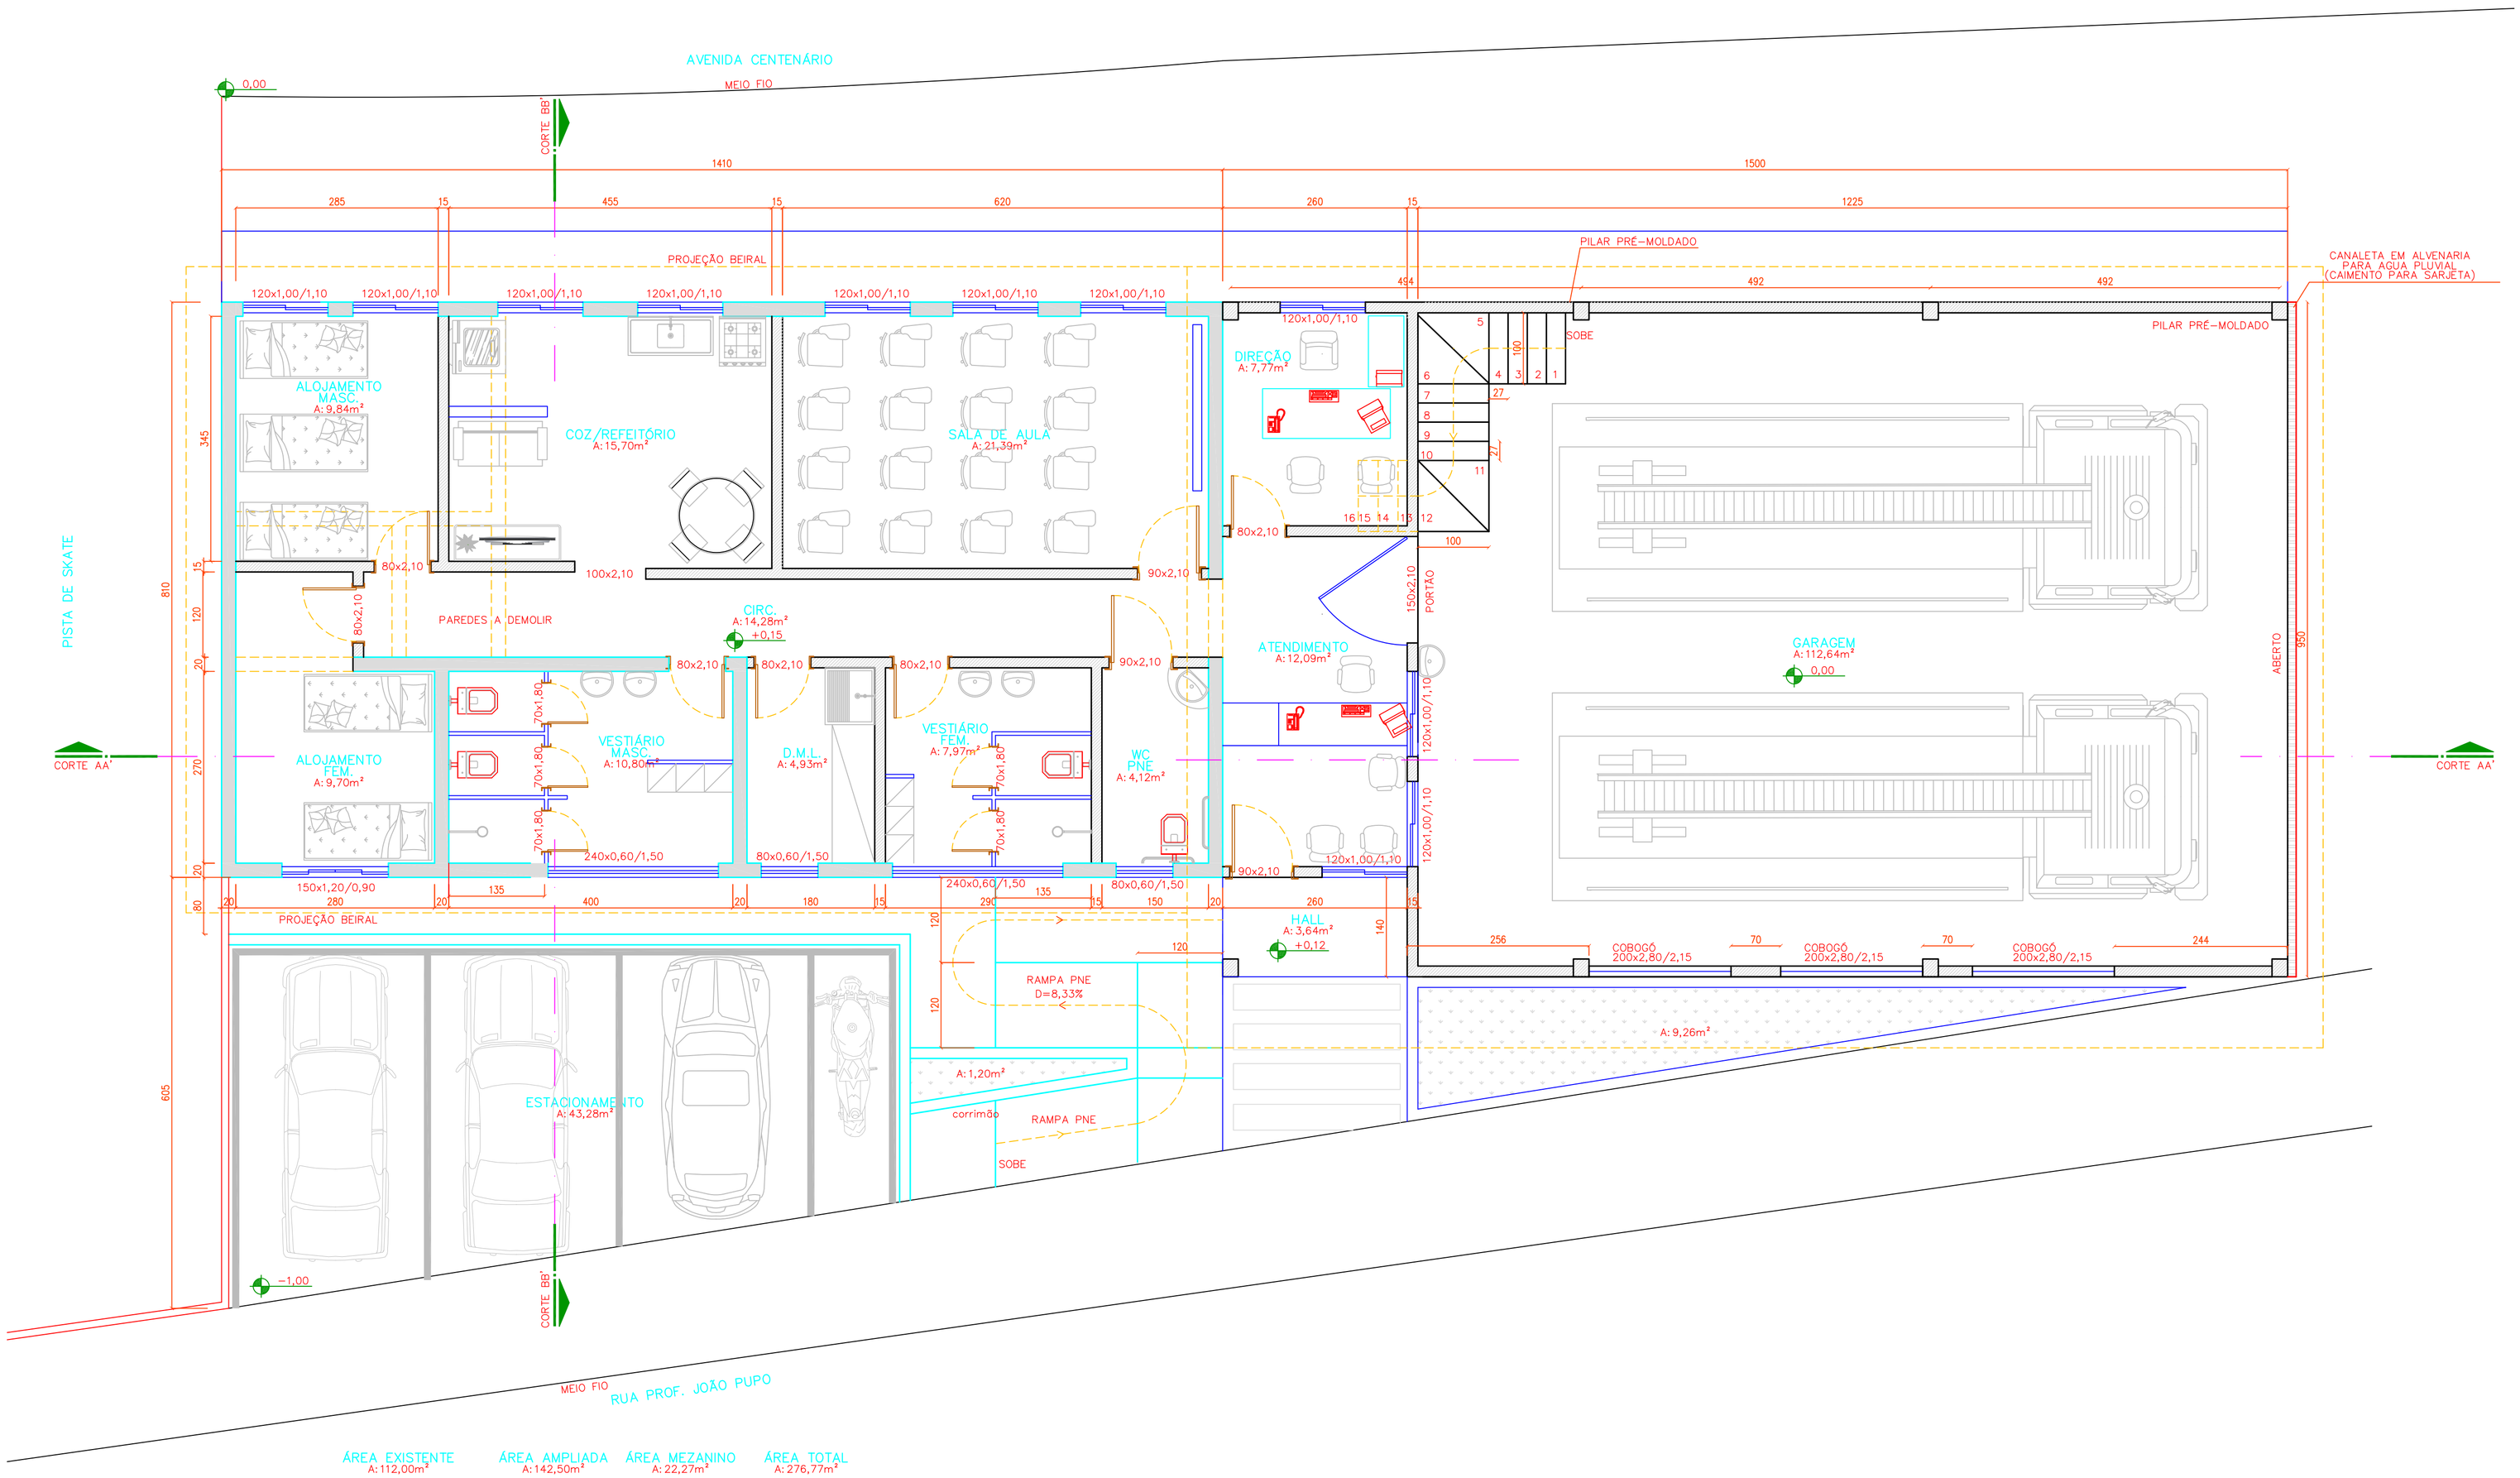

ÁREA EXISTENTE	ÁREA AMPLIADA	ÁREA MEZANINO	ÁREA TOTAL
A:112,00m²	A:142,50m²	A:22,27m²	A:276,77m²

PLANTA BAIXA (TÉRREO)

ESCALA: 1/50

PAREDES EXISTENTES

PAREDES A CONSTRUIR

ARQUITETÔNICO

RESPONSÁVEL TÉCNICO:

Edenilson José Moleta
ENGENHEIRO CIVIL
CREA 25.648/D

PROPRIETÁRIO:

MUNICÍPIO DE IMBITUVA
CNPJ: 76.175.892/0001-23

PREFEITURA MUNICIPAL DE IMBITUVA

REF: REFORMA E AMPLIAÇÃO – DEFESA CIVIL – PLANTA BAIXA

DATA:	ARQUIVO:	ESCALA:	UNIDADE:	DESENHO:	FOLHA:
FEV/2019	2018-1001	INDICADA	CENTÍMETRO	BETINHO	03/05

A1 841 x 594 mm