



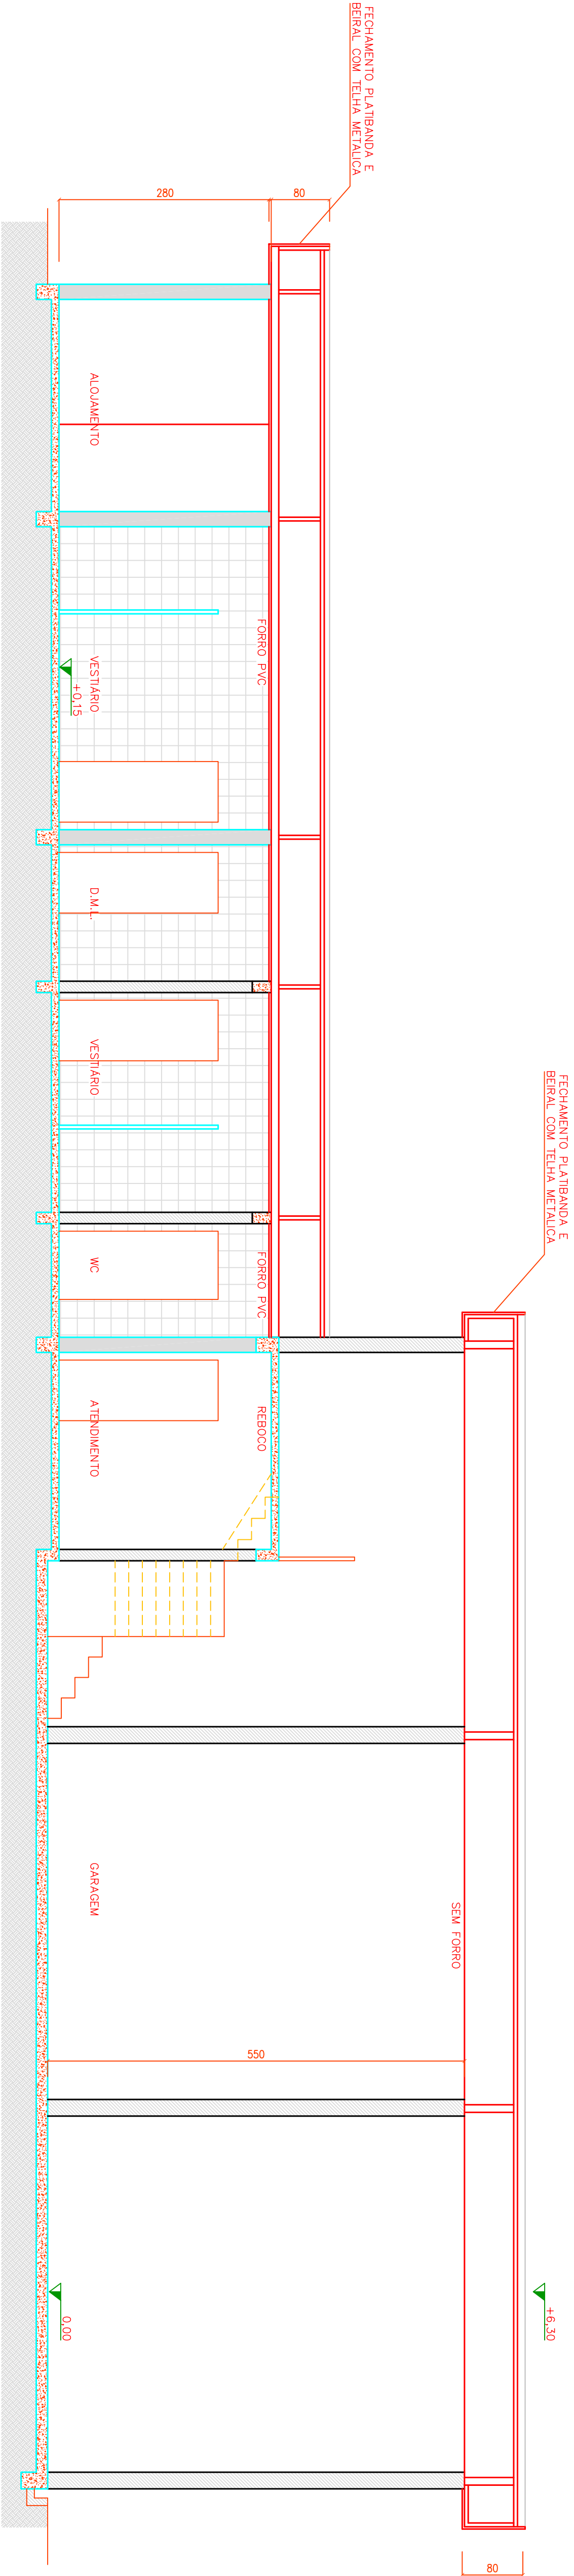


CORTE AA

ESCALA: 1/50

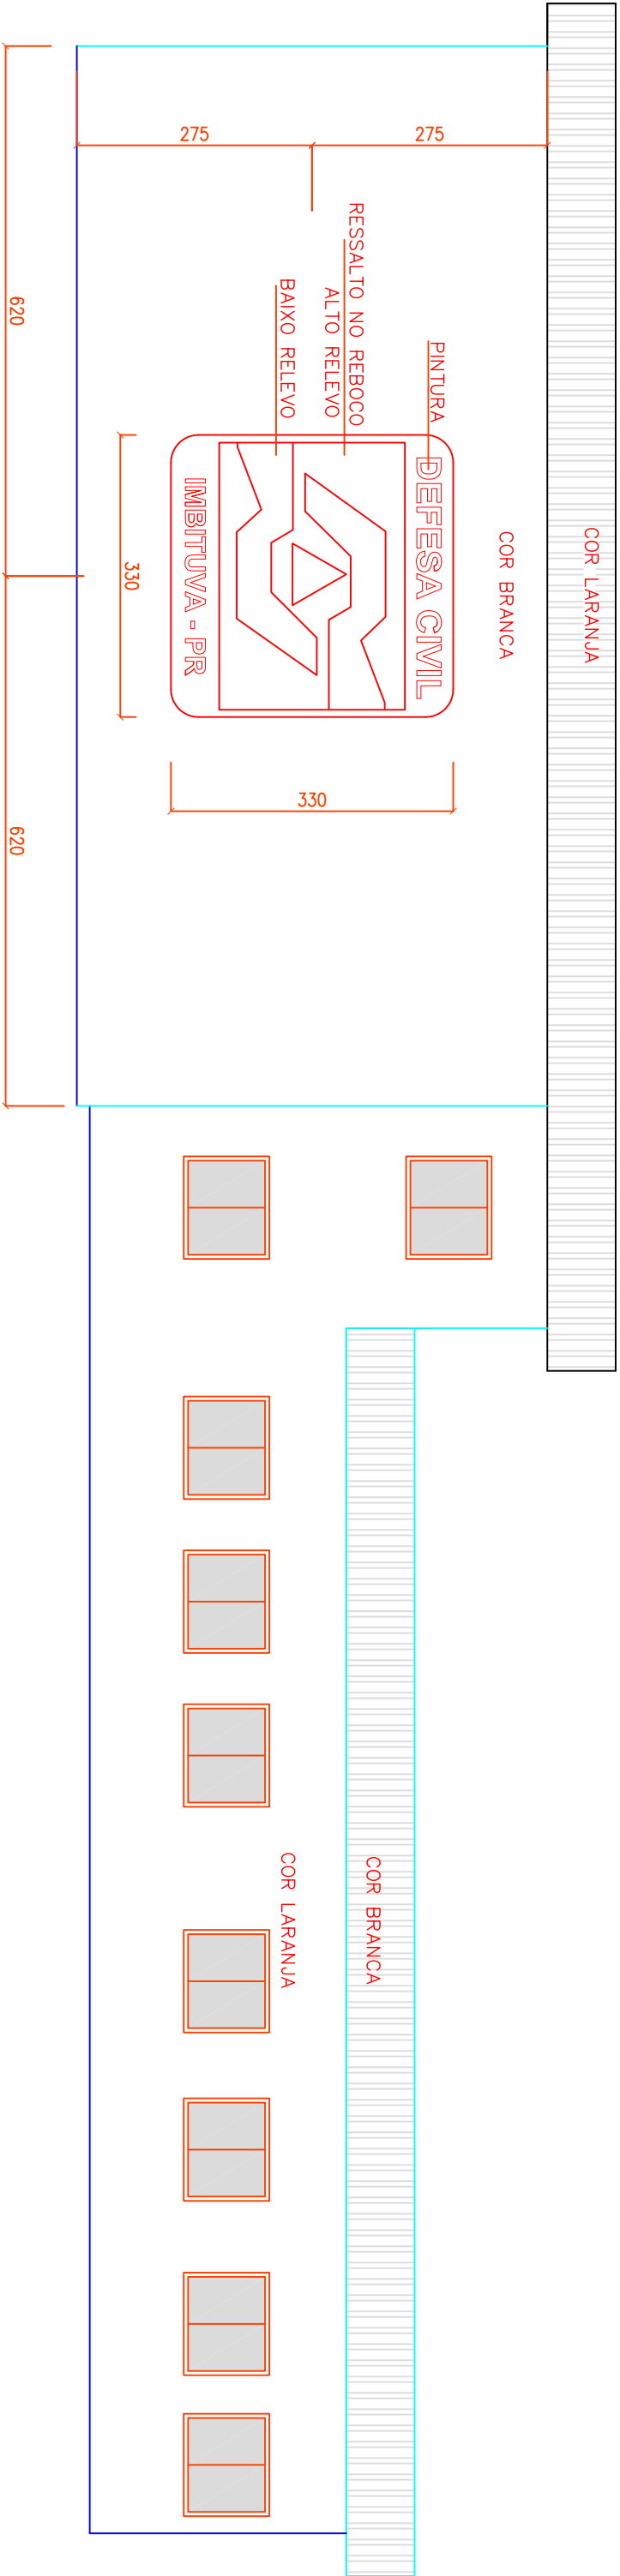

FACHADA AVENIDA CENTENARIO

ESCALA: 1/75

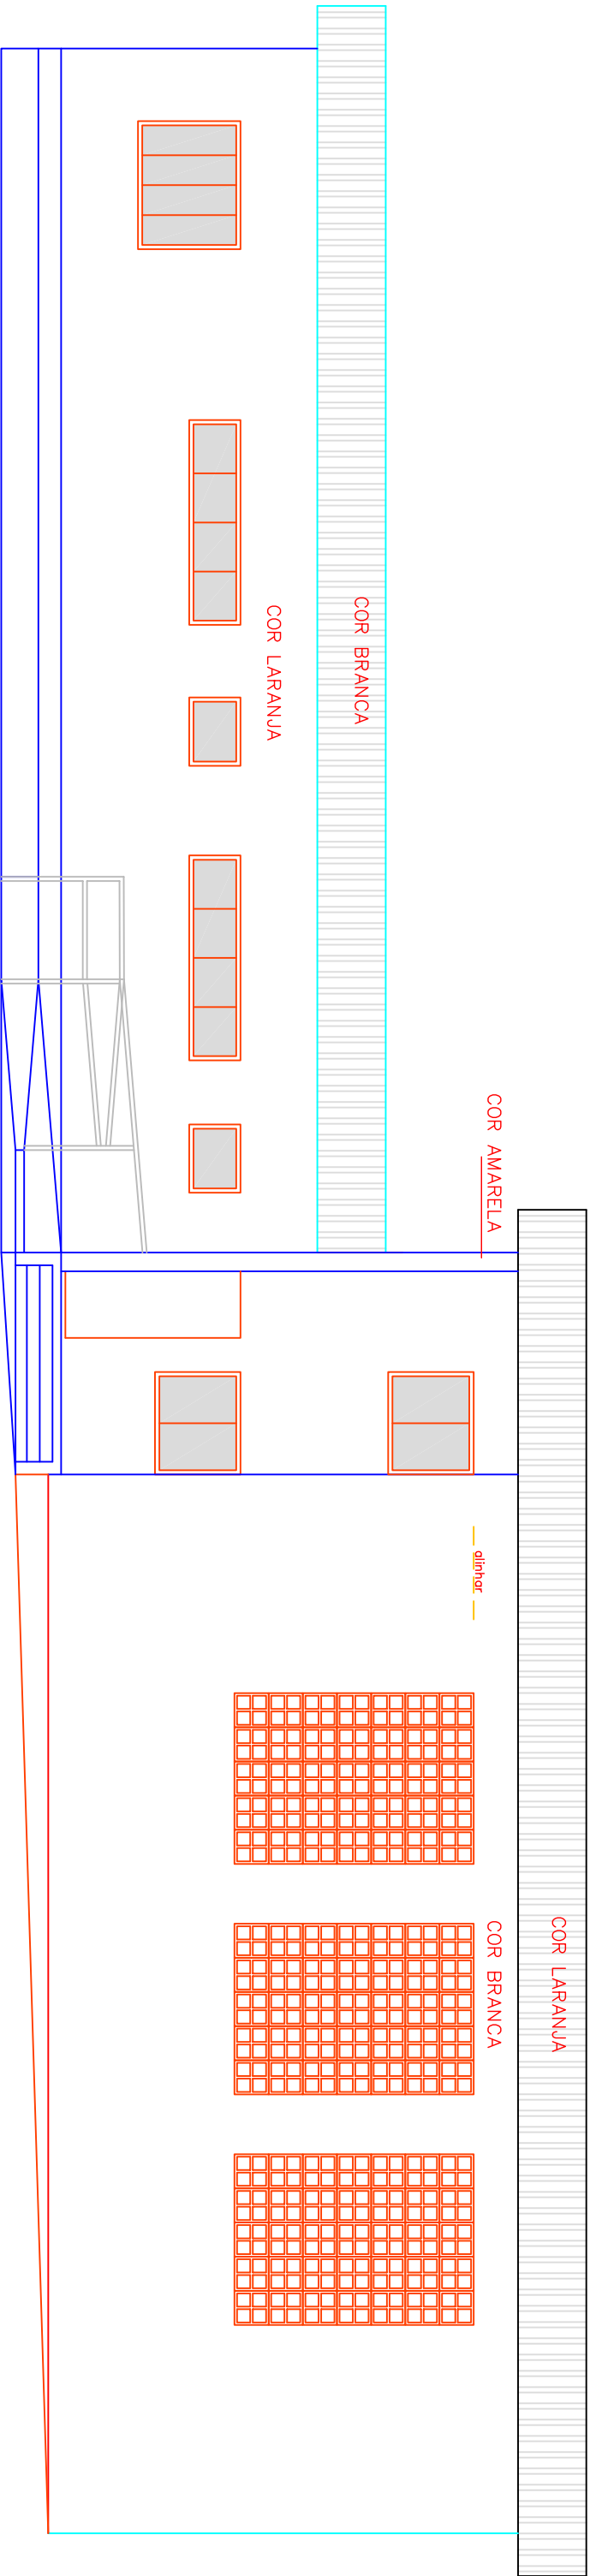

FACHADA RUA JOAQUIM MARCONDES PUPO

ESCALA: 1/75




PERSPECTIVA AVENIDA CENTENARIO

SEM ESCALA



PERSPECTIVA RUA JOAQUIM MARCONDES PUPO

ESCALA: 1/75

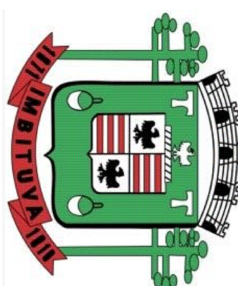ARQUITETON-ÇO						FOLHA: 05/05		
RESPONSÁVEL TÉCNICO:				PROPRIETÁRIO:				
Edemilson José Melo				MUNICÍPIO DE				
ENGENHEIRO CIVIL				CNSL 76.175.892/0001-23		PREFEITURA MUNICIPAL DE IMBITUVA		
CNSL 76.175.892/0001-23				DEFEZA CIVIL - FACHADAS E CORTE A				
DATA:	ARQUIVO:	ESCALA:	UNIDADE:	DESENHO:				
FEV/2019	2018-1001	INDICADA	CENTENÁRIO	BETUNO				