
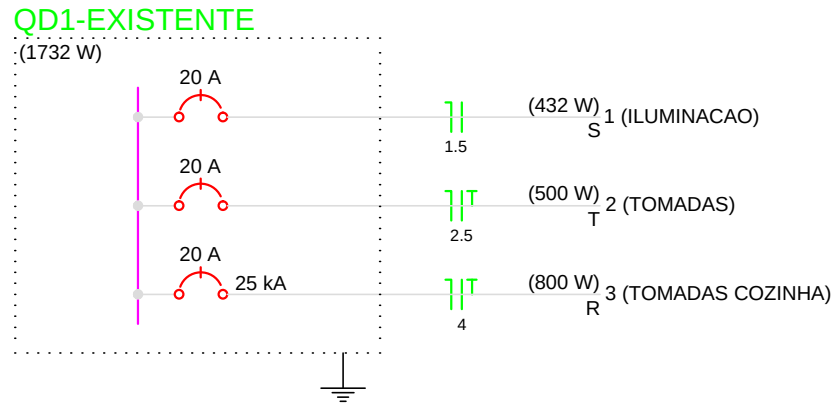


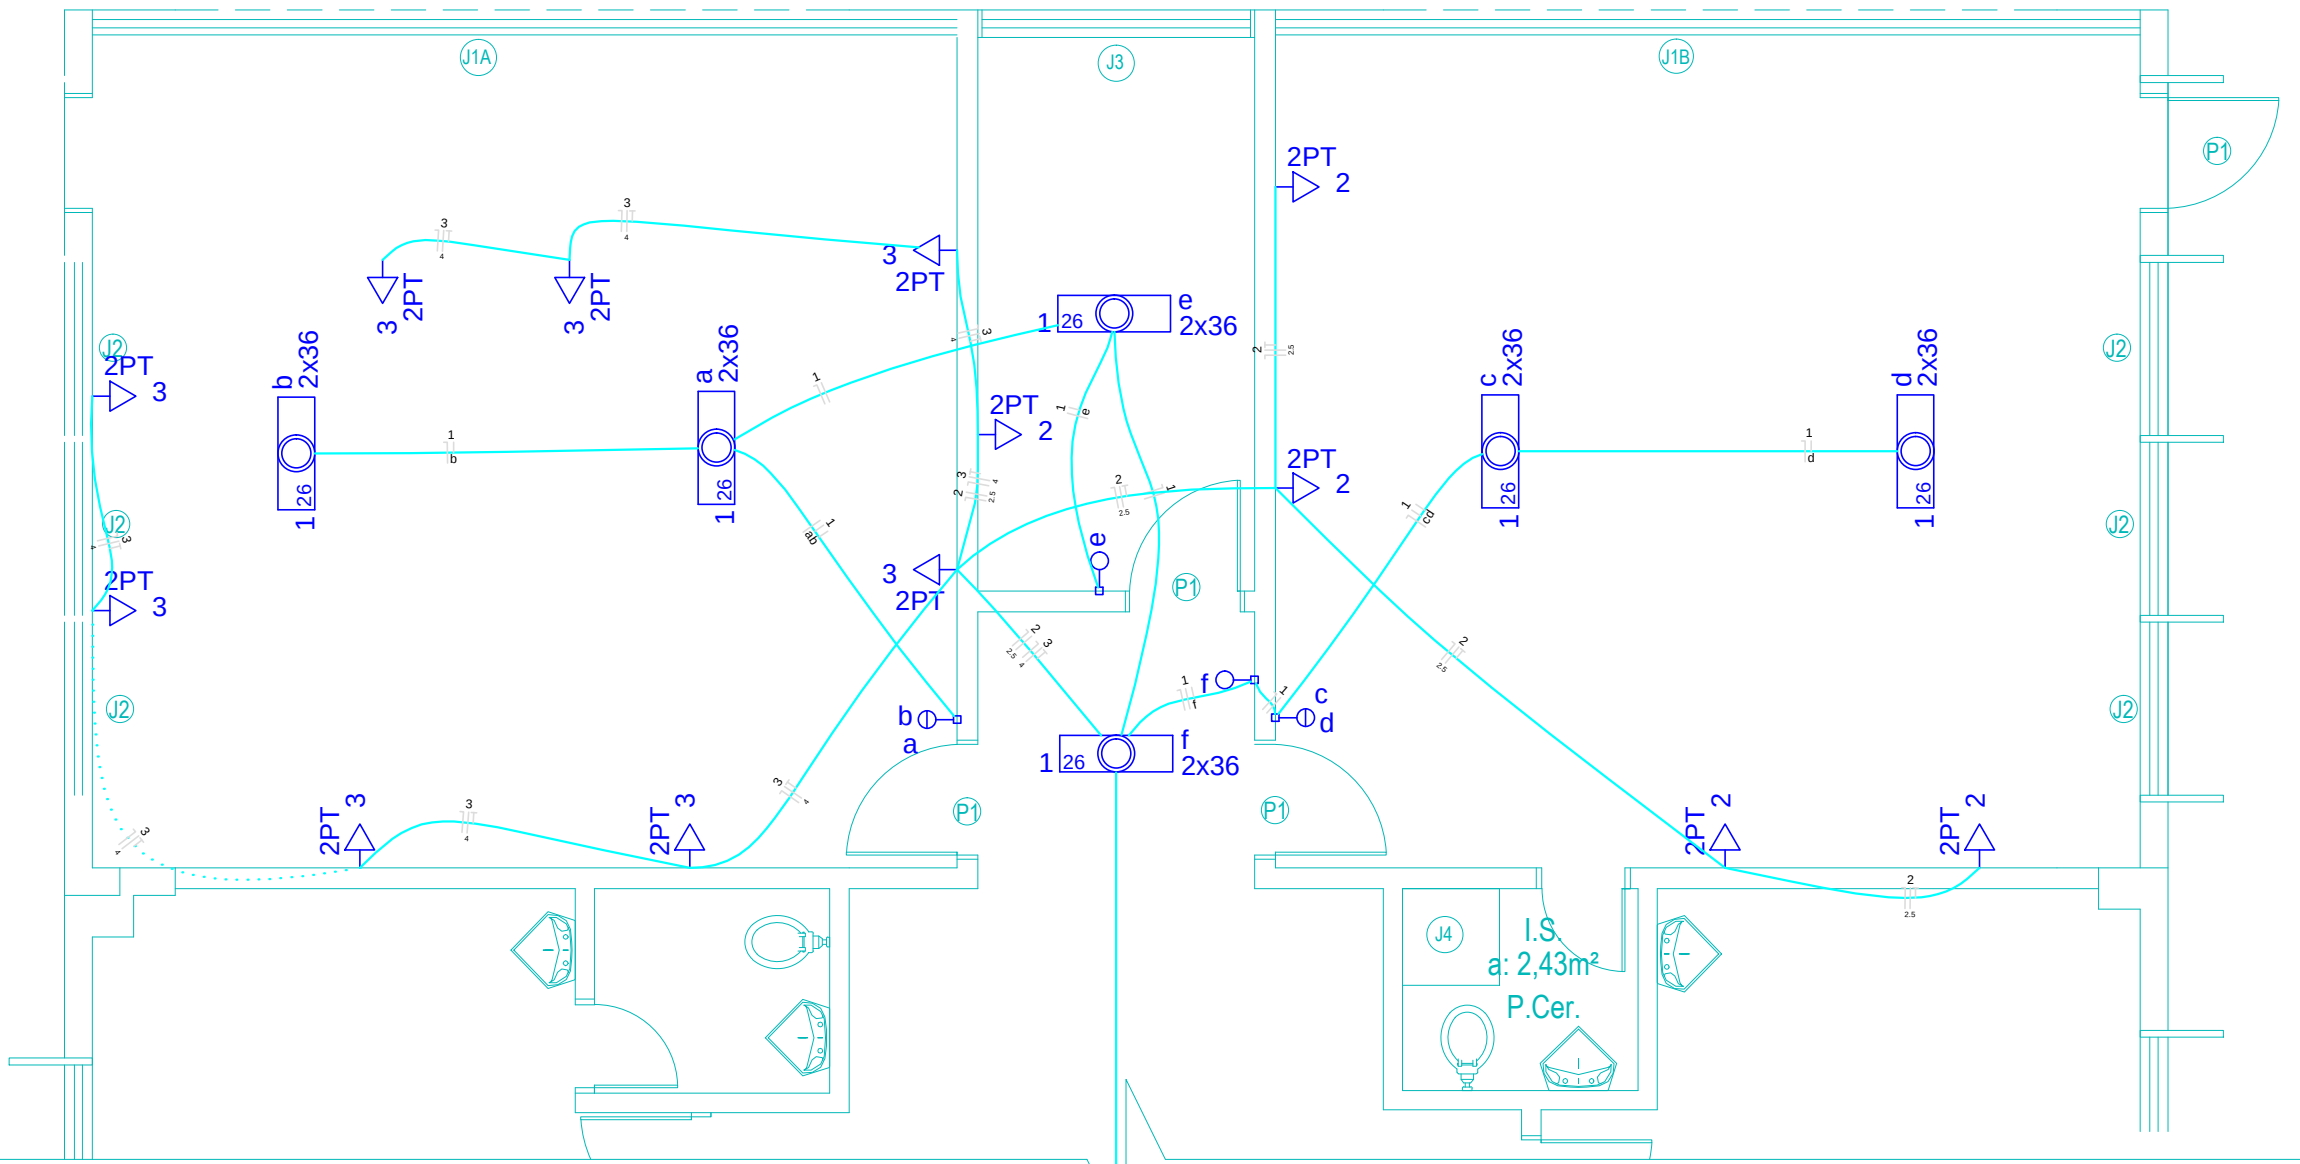

Legenda

- Caixa de medição embutir a 1,50m do piso
- Entrada de serviço aérea
- Interruptor simples 1 tecla - 1,10m do piso
- Interruptor simples 2 teclas - 1,10m do piso
- Luminária p/ lâmp. fluor. tubular - embutir
- Quadro de distribuição - embutir a 1,50m do piso
- Tomada universal 2P+T a 0,30m do piso

PLANTA BAIXA - ampliação
Esc.: 1:50

Quadro de Cargas (QD1 EXISTENTE -ELETRICO AMPLIACAO)

Circuito	Descrição	Esquema	Método de inst.	V (V)	Iluminação (W)	Tomadas (W)	Pot. total. (VA)	Pot. total. (W)	Fases	Pot. - R (W)	Pot. - S (W)	Pot. - T (W)	FCT	FCA	In' (A)	Seção (mm2)	Ic (A)	Disj (A)	dV parc (%)	dV total (%)	Status
1	ILUMINACAO	F+N	B1	127 V	12	100	497	432	S		432		1.00	0.70	5.6	1.5	23.0	16.0	1.22	1.37	Ok
a					2		83	72	S		72		1.00	0.7	1.5	23.0					Ok
b					2		83	72	S		72		1.00	0.7	1.5	23.0					Ok
c					2		83	72	S		72		1.00	0.7	1.5	23.0					Ok
d					2		83	72	S		72		1.00	0.7	1.5	23.0					Ok
e					2		83	72	S		72		1.00	0.7	1.5	23.0					Ok
f					2		83	72	S		72		1.00	0.7	1.5	23.0					Ok
2	TOMADAS	F+N+T	B1	127 V		5	625	500	T			500	1.00	0.70	7.0	2.5	31.0	20.0	1.07	1.22	Ok
3	TOMADAS COZINHA	F+N+T	B1	127 V		8	1000	800	R	800			1.00	0.70	11.2	4	42.0	20.0	1.03	1.18	Ok
TOTAL					12	13	2122	1732	R+S+T	800	432	500									

PROJETO ELETRICO

OBRA: AMPLIACAO CLINICA DA MULHER
ENDEREÇO: UBIRATA-PR

RESPONSÁVEL TÉCNICO: EDUARDO FELIPE MANFE
CREA-PR: 135944/D

Conteúdo: PLANTAS
DIAGRAMA UNIFILAR
QUADRO DE CARGAS

PAVIMENTO: TERREO/COBERTURA
UNIDADE: cm
TOTAL DE PRANCHAS: 01

PROPRIETÁRIO: PREFEITURA MUNICIPAL DE UBIRATA

DESENHO: EDUARDO
DATA: 30/04/2017
FOLHA: 01 / 01