PRODUCED BY AN AUTODESK EDUCATIONAL PRODUCT

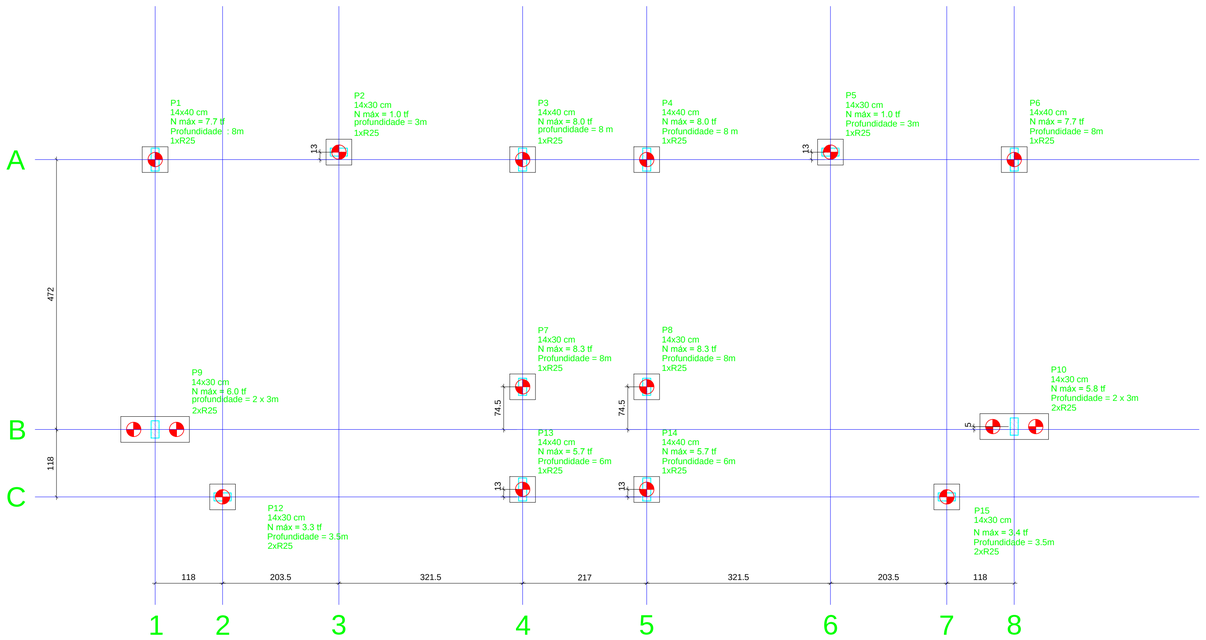

Planta de locação

escala 1:50

Pilar				Bloco	
Nome	Seção (cm)	Carga Máx. (tf)	Carga Mín. (tf)	ne	Estaca
P1	14x40	7.7	6.3	1	R25
P2	14x30	1.0	0.9	1	R25
P3	14x40	8.0	6.8	1	R25
P4	14x40	8.0	6.8	1	R25
P5	14x30	1.0	0.9	1	R25
P6	14x40	7.7	6.3	1	R25
P7	14x30	8.3	6.2	1	R25
P8	14x30	8.3	6.2	1	R25
P9	14x30	6.0	5.1	2	R25
P10	14x30	5.8	5.0	2	R25
P12	14x30	3.3	2.2	1	R25
P13	14x40	5.7	4.2	1	R25
P14	14x40	5.7	4.2	1	R25
P15	14x30	3.4	2.3	1	R25

Estacas		
Simbologia	Nome	Quantidade
	R25	16

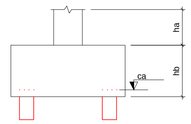

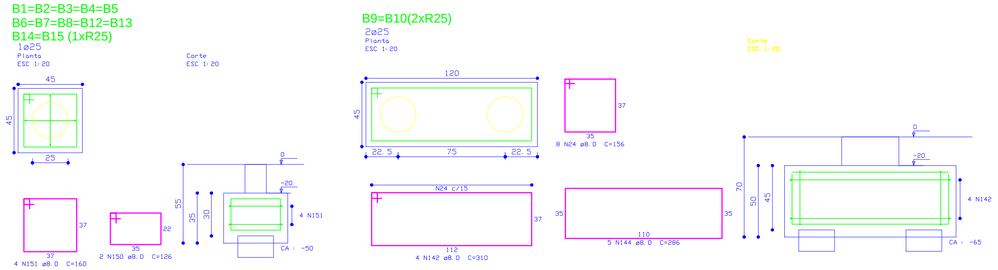

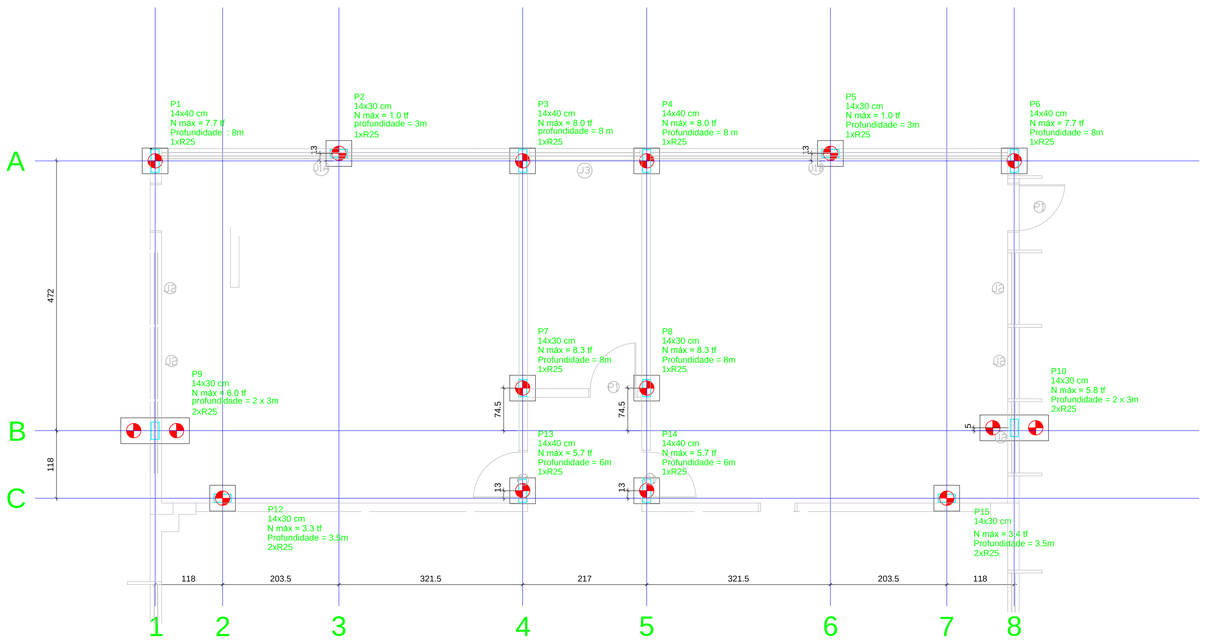

Planta de locação

escala 1:50

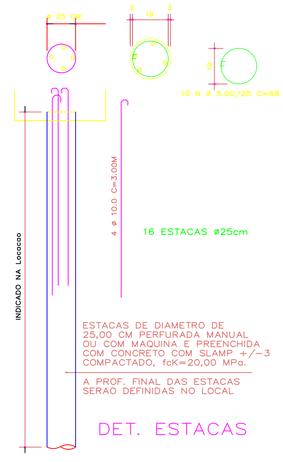

Resumo do aço blocos e estacas

AÇO	DIAM (mm)	PESO (kg)
CA50		
	8.0	73.23
	10.0	118.46
CA60	5.0	16.76
PESO TOTAL (kg)		
CA50	191.69	
CA60	16.76	

Volume de concreto = 1.39 m³

PROJETO ESTRUTURAL

OBRA:
AMPLIACAO CLINICA DA MULHER
ENDEREÇO:
UBIRATA

RESPONSÁVEL TÉCNICO:
EDUARDO FELIPE MANFE — CREA: 135944/D -PR

Conteúdo:
LOCACAO
BLOCOS
ESTACAS

PAVIMENTO:	UNIDADE:	TOTAL DE PRANCHAS:
TERREO	cm	04

PROPRIETÁRIO:
PREFEITURA MUNICIPAL DE UBIRATA

DESENHO:	DATA:	FOLHA:
EDUARDO	16/05/2017	01 / 04

A1

PRODUCED BY AN AUTODESK EDUCATIONAL PRODUCT
PRODUCED BY AN AUTODESK EDUCATIONAL PRODUCT
PRODUCED BY AN AUTODESK EDUCATIONAL PRODUCT