PRODUCED BY AN AUTODESK EDUCATIONAL PRODUCT

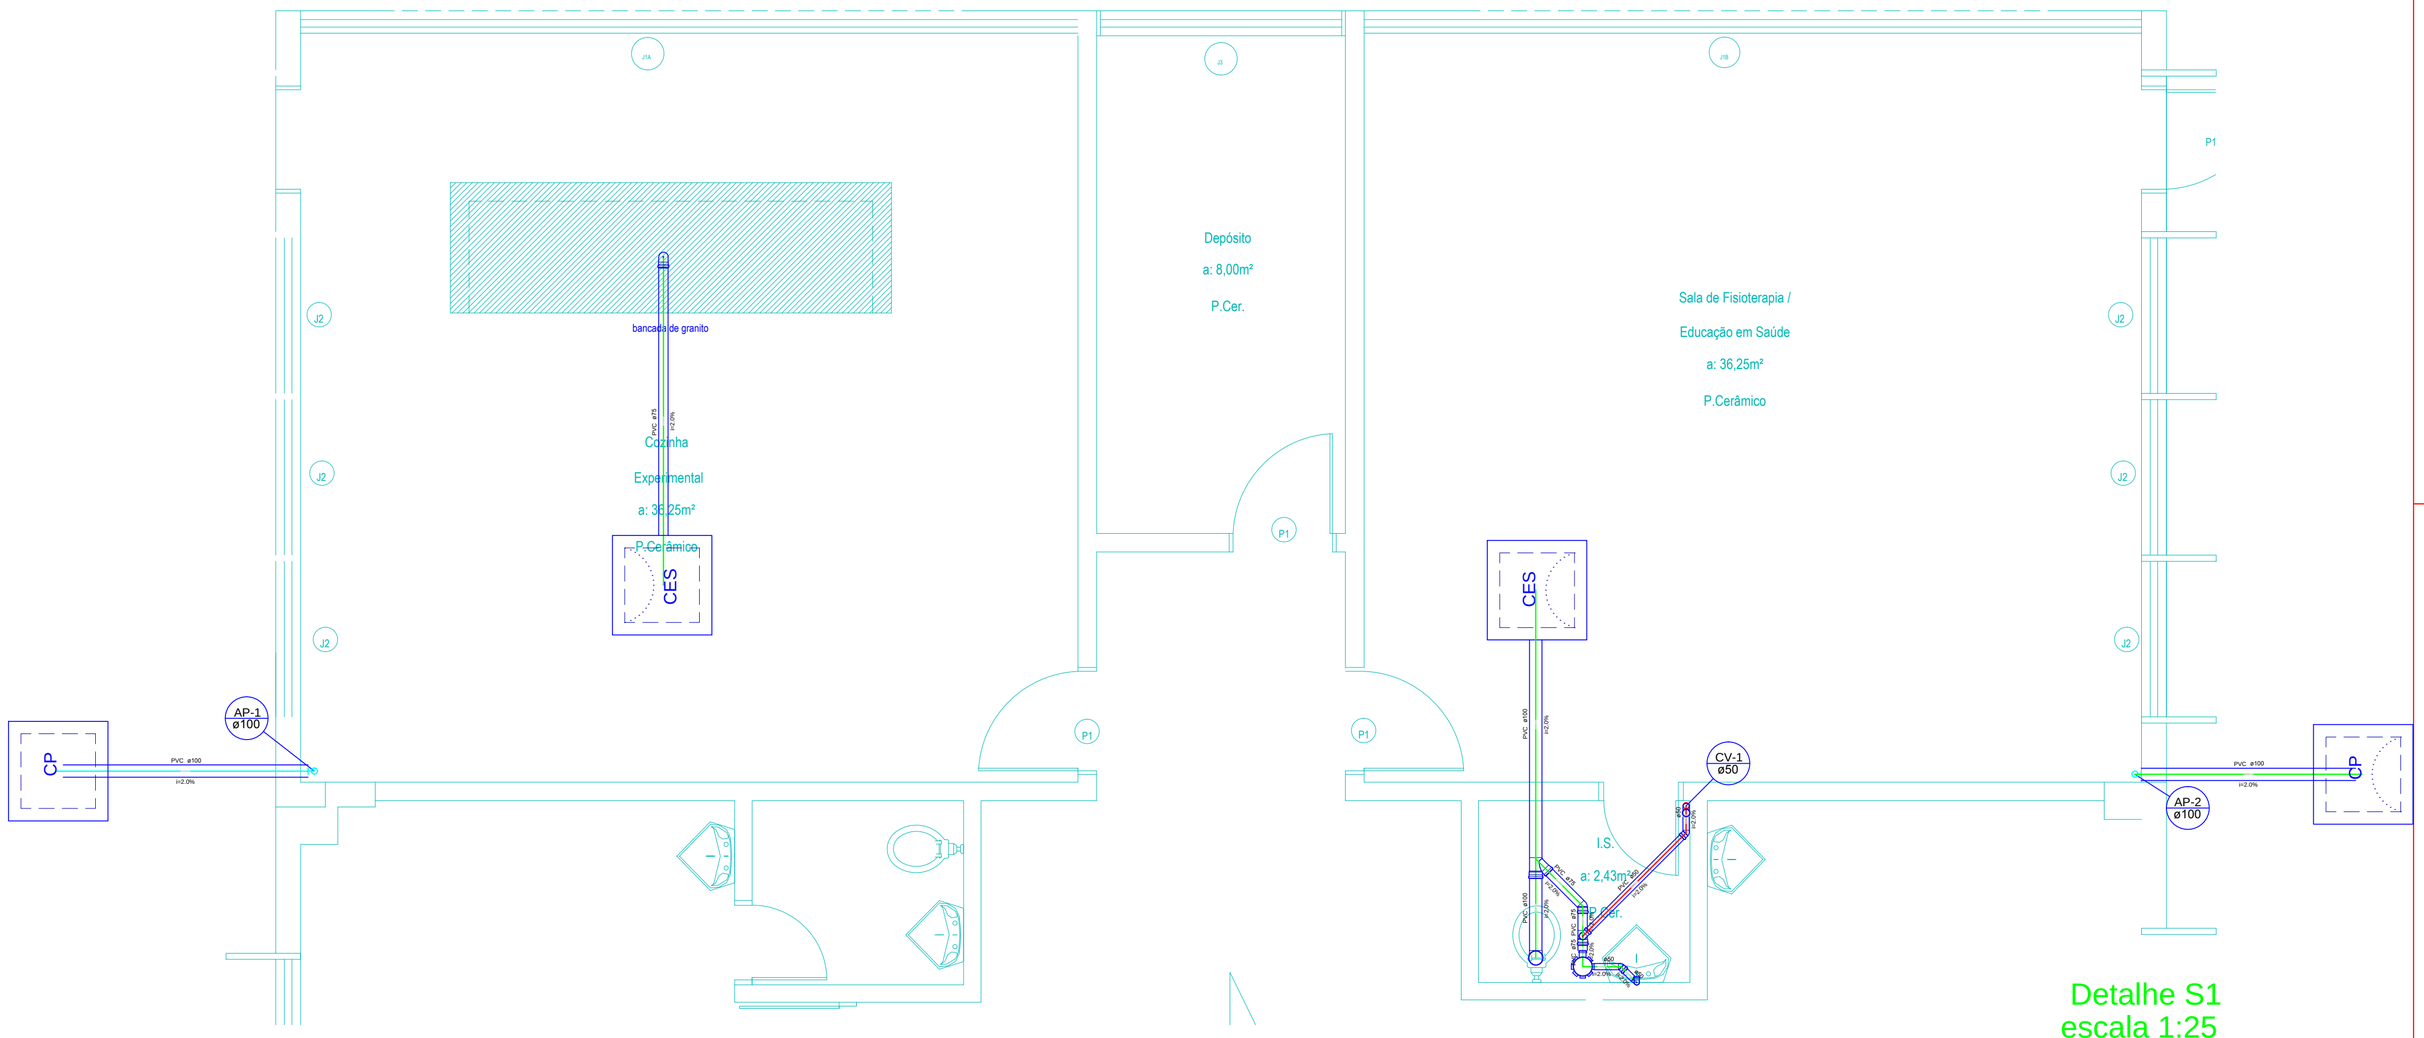

Detalhe S1
escala 1:25

Legenda

	Caixa Sifonada
CES	Caixas Inspeção Esgoto Sifonada existente
CP	Caixas passagem pluvial existente
	Curva 45 Longa para Esgoto Sanitário- sobe
	Joelho 45
	Junção simples
	Lavatório de Uso Geral
	Pia Industrial - 75mm com Sifão
	Ramais de Ventilação
	Vaso Sanitário c/ J90°

PROJETO HIDRAULICO

OBRA:
AMPLIACAO CLINICA DA MULHER
ENDEREÇO:
UBIRATA-PR

RESPONSÁVEL TÉCNICO:
EDUARDO FELIPE MANFE CREA-PR: 135944/D

Conteúdo: PLANTA ESGOTO E PLUVIAL
DETALHE ESGOTO

PAVIMENTO:	UNIDADE:	TOTAL DE PRANCHAS:
TERREO/COBERTURA	cm	02

PROPRIETÁRIO:
PREFEITURA MUNICIPAL DE UBIRATA

DESENHO:	DATA:	FOLHA:
EDUARDO	30/04/2017	01 / 02

A2

PRODUCED BY AN AUTODESK EDUCATIONAL PRODUCT
PRODUCED BY AN AUTODESK EDUCATIONAL PRODUCT
PRODUCED BY AN AUTODESK EDUCATIONAL PRODUCT