


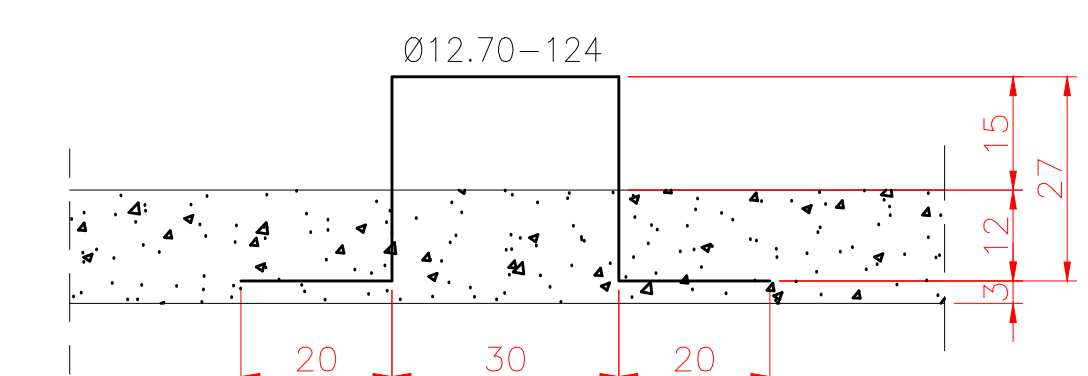

- VERIFICAR AS MEDIDAS NA OBRA
- CONCRETO ADOTADO $f_{ck}=150 \text{ kgf/cm}^2$
- RECOBRIMENTO DE TODAS AS ARMADURAS
EM CONTACTO COM O SOLO = 3cm

ELEMENTOS	CONCRETO M3	FORMA M2
CONCRETO MAGRO	0,170	—
ENCHIMENTO DE CONCRETO	0,169	—
TAMPO	0.333	2,47
FUNDO	0,510	1,11
PAREDES (POR METRO)	0,840	11.20



EXECUTANTE	 AGRIMENSURA S/A. Agrimensura Aerofotogrametria		 SUDERHSA SUPERINTENDÊNCIA DE DESENVOLVIMENTO DE RECURSOS HÍDRICOS E SANEAMENTO AMBIENTAL
	CIDADE ASSIS CHATEAUBRIAND		
DESCRIÇÃO	POÇO DE QUEDA SIMPLES 1,40x1,10' (ø=1,00)		FORMAS
PROJETO DISPOSITIVO DE GALERIAS DE ÁGUAS PLUVIAIS			DATA ABRIL/2000 ESCALA 1:25 / 1/12,5 PRONCHA D-05/14
RESP. TÉCNICO ENG. CIVIL: ALDOISIO BOREK CREA/PR 7103-D	DESENHO WELLINGTON	ARQUIVO CAD. N. D-05.DWG	FORMATO A-1