


PLANTA LOCAÇÃO QUADRA  
ESCALA 1:50



PLANTA PISO QUADRA  
ESCALA 1:50

NOTA: MEDIDAS EM METROS

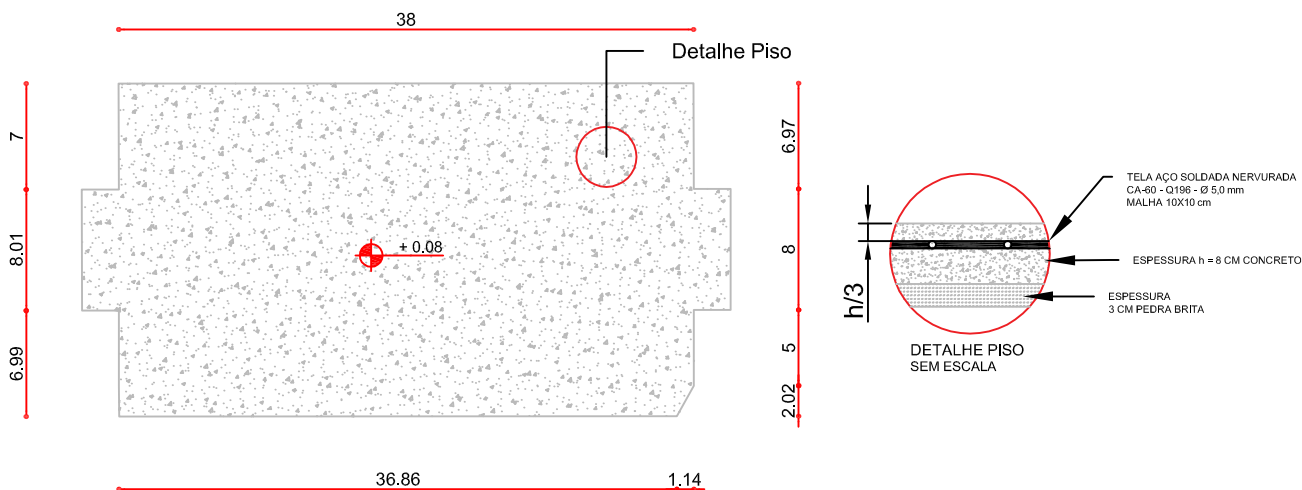

## PREFEITURA MUNICIPAL DE IMBAÚ

SSU - SECRETARIA DE SERVIÇOS URBANO  
DEPARTAMENTO DE SERVIÇOS URBANOS  
ENGENHARIA

PROPRIETÁRIO:  
SECRETARIA MUNICIPAL DE OBRAS E VIAÇÃO

MUNICÍPIO:  
IMBAÚ

OBRA:  
BASE CAMPO / PRAÇA CHARQUEADINHA

LOCAL:  
CHARQUEADINHA

TIPO:  
CONSTRUÇÃO

SANDRO DIAS BAPTISTA  
ENG. CIVIL - CREA-PR 30.090/D

PROJETO:  
**ARQUITETÔNICO**

LAUIR DE OLIVEIRA  
PREFEITO MUNICIPAL

REFERÊNCIA:  
**BASE CAMPO / PRAÇA**

LOGO  
CONTRATADA

PREFEITURA MUNICIPAL DE IMBAÚ  
CNPJ: 01.613.770/0001-72  
CREA :  
AV. FRANCISCO SIQUEIRA KORTZ, 471 - SÃO CRISTOVÃO  
IMBAÚ/PR. - CEP: 84250-000  
www.imbau.pr.gov.br  
TELEPHONE: (42) 3278.8100

DESENHO: BASE CAMPO / PRAÇA  
DATA: MAIO/2018  
ESCALA DO DESENHO: INDICADA  
ARQUIVO: ARQ\_BASE\_CAMPO\_PRAÇA.dwg

**EXEC.**  
**02 02**