


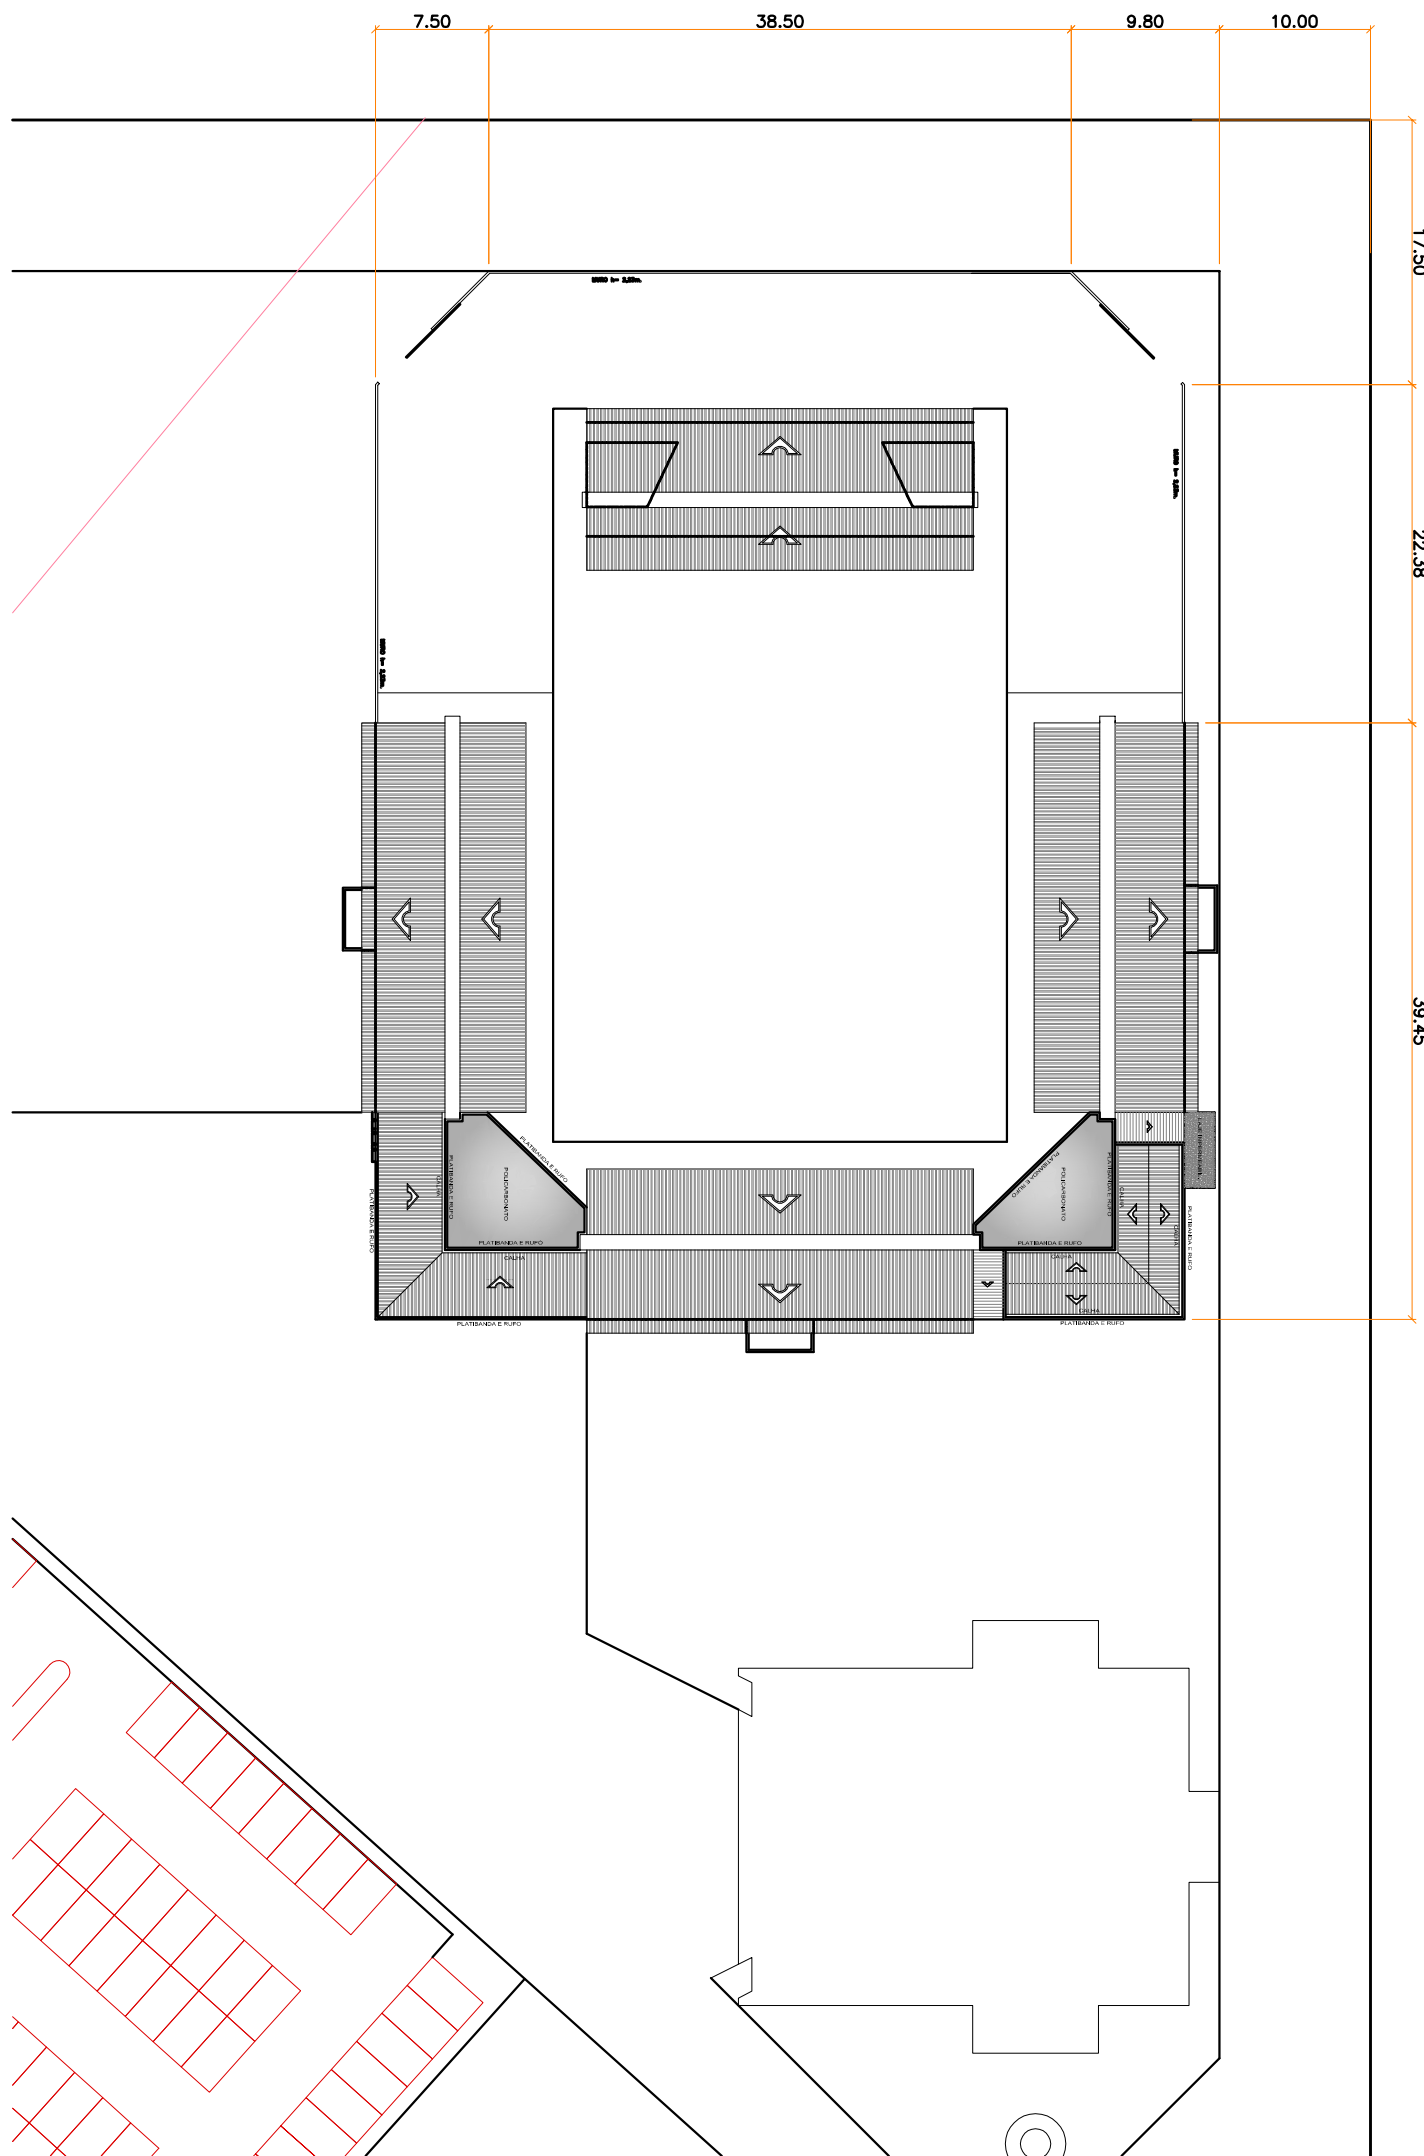


LOCALIZAÇÃO DA OBRA

em 1:500

A. CONSTRUIR

em 1:500

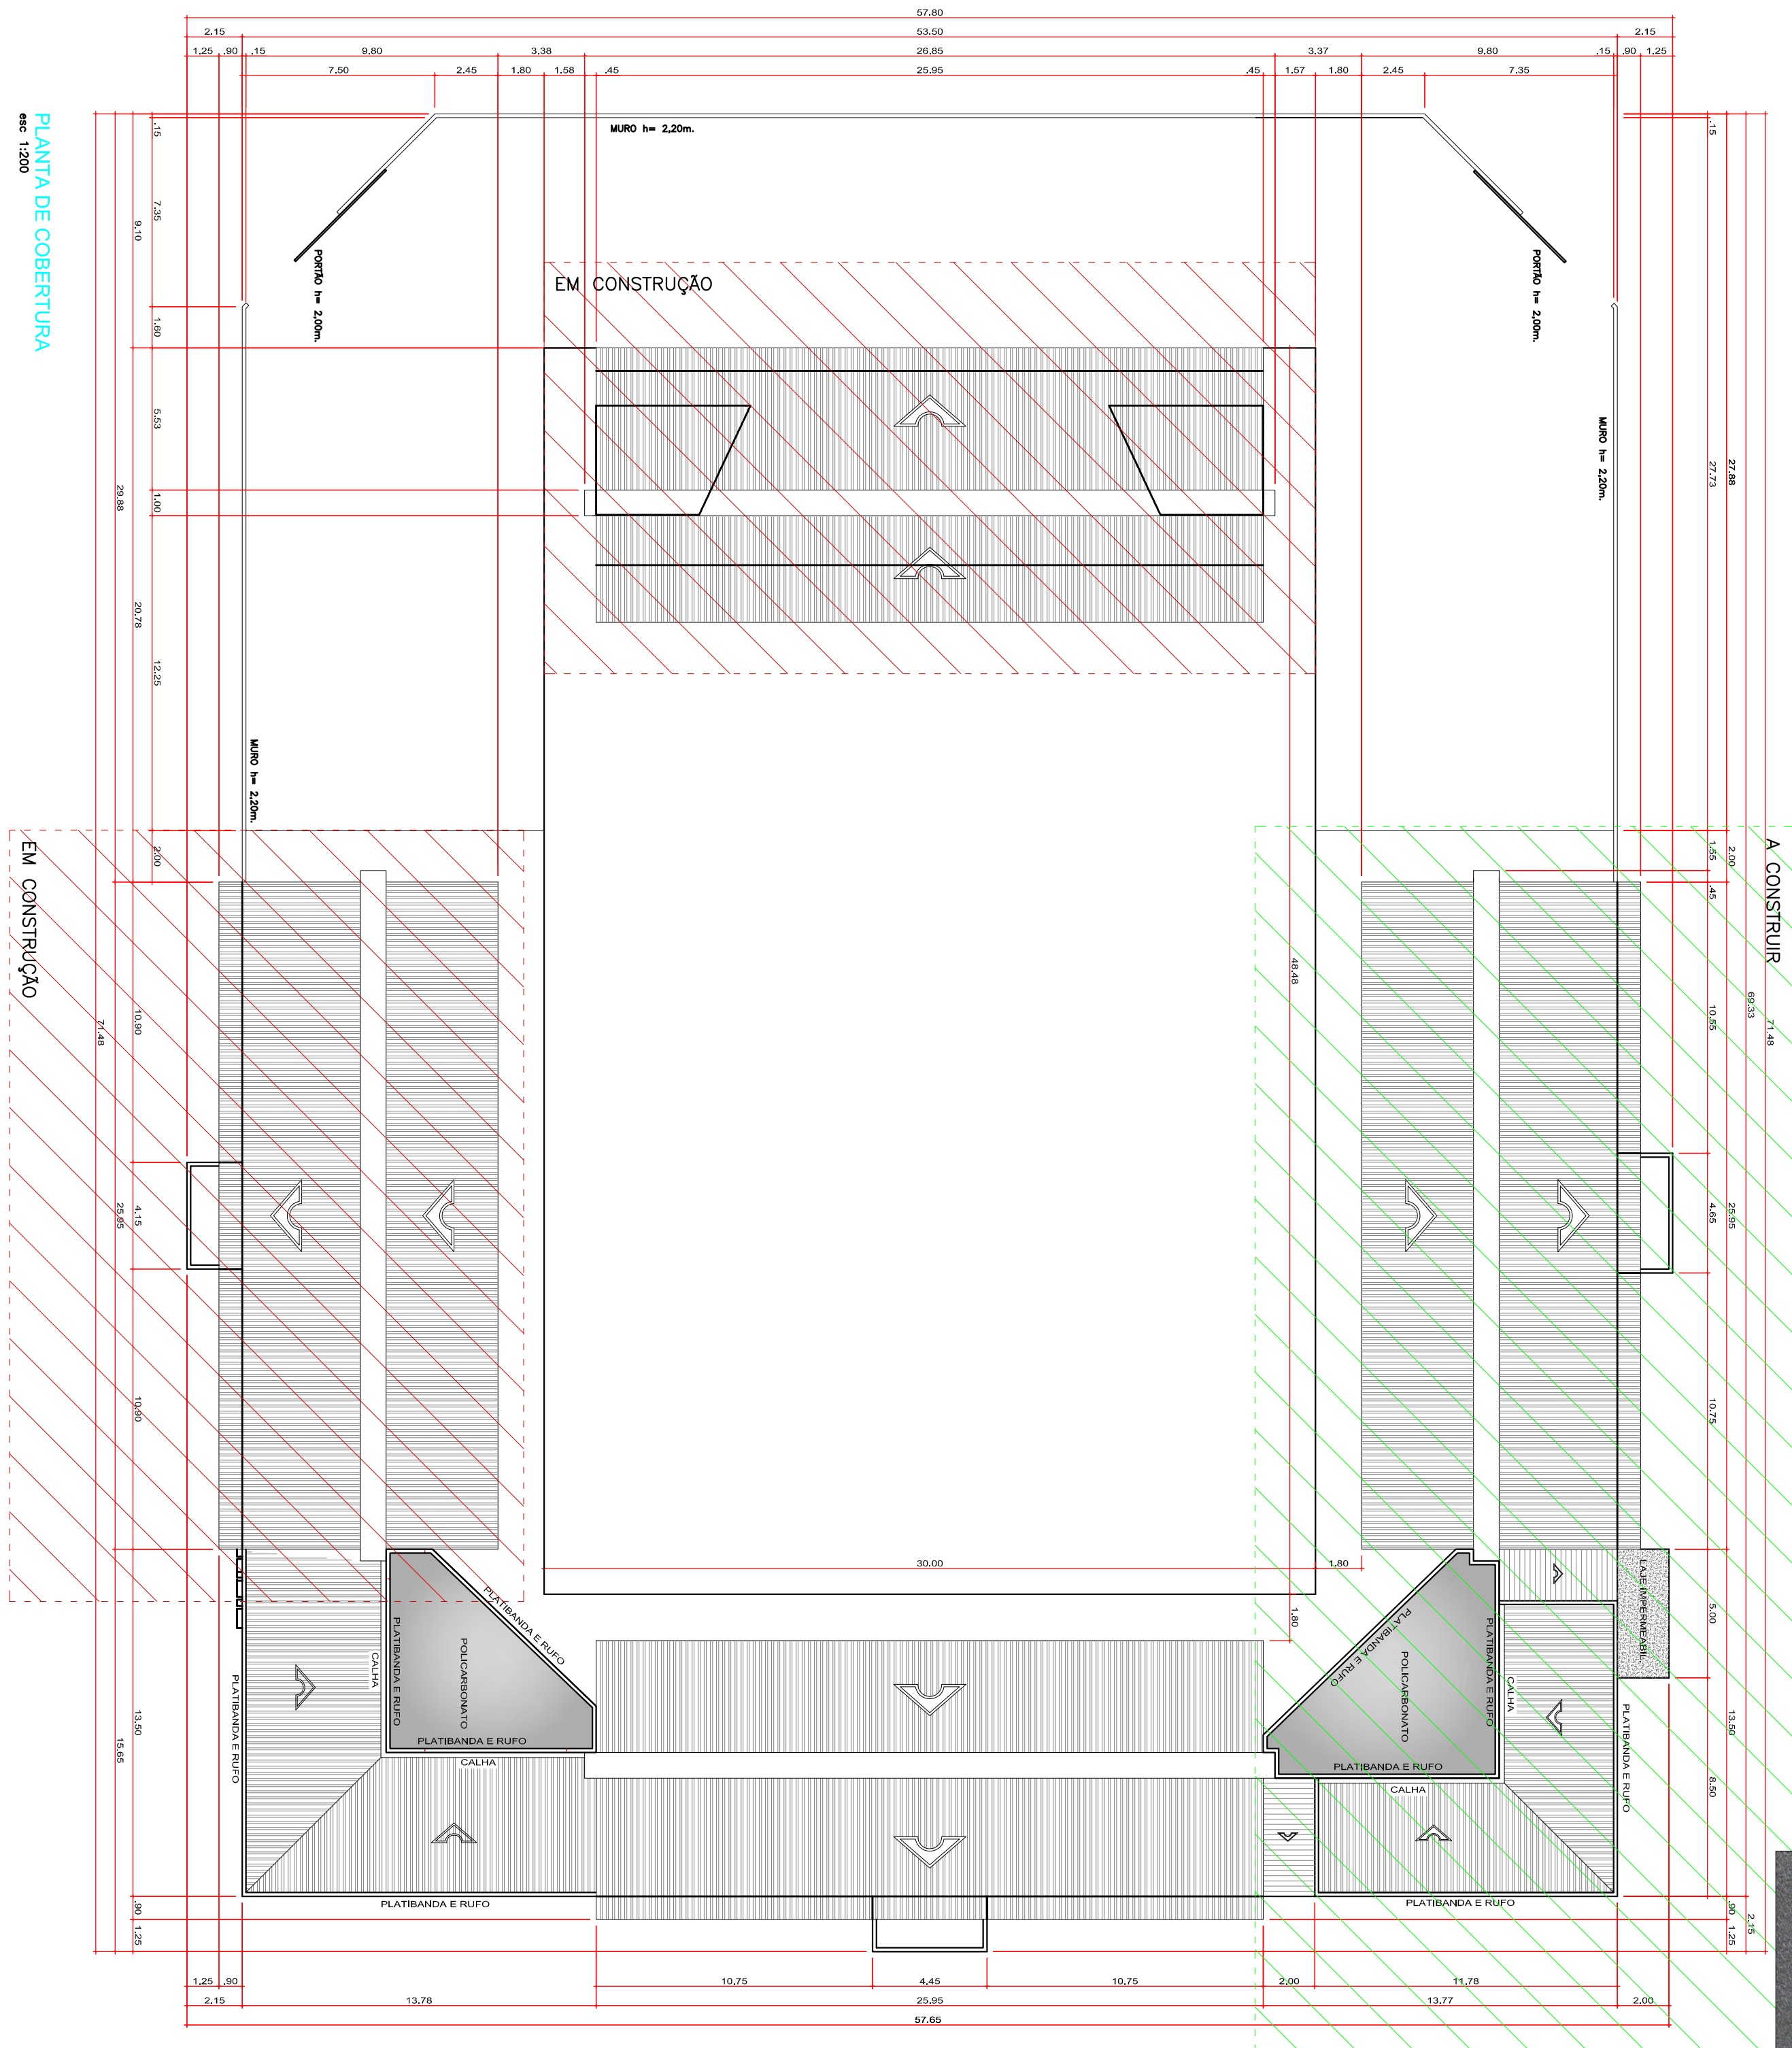

PLANTA DE COBERTURA

em 1:500

EM CONSTRUÇÃO

em 1:500

PROJETO ARQUITETÔNICO P. 01/06

PROJETO ARQUITETÔNICO DA ÁREA - CENTRO DE EVENTOS

IMPLANTAÇÃO E COBERTURA

LOTE 126-B

GLEBA ANDARA

SÃO JORGE DO IVAI - PARANÁ

PREFEITURA MUNICIPAL DE SÃO JORGE DO IVAI

PROPRIETÁRIO

TERRENO 24.172,69 m²

ÁREA EM EXECUÇÃO 6.69,89 m²

ÁREA A EXECUTAR 727,40 m²

ÁREA FUTURA APLICANDO 1.089,71 m²

TOTAL ÁREA 2.657,00 m²

PROJETO

LEITON WUNDERLICH EIDAM

ARQUITETA

CRP 020.132-4

EXCUTADO

LOT 126-B

PR. 001

PR. 001