





1 PLANTA BAIXA RECAPE
ESC: 1:250

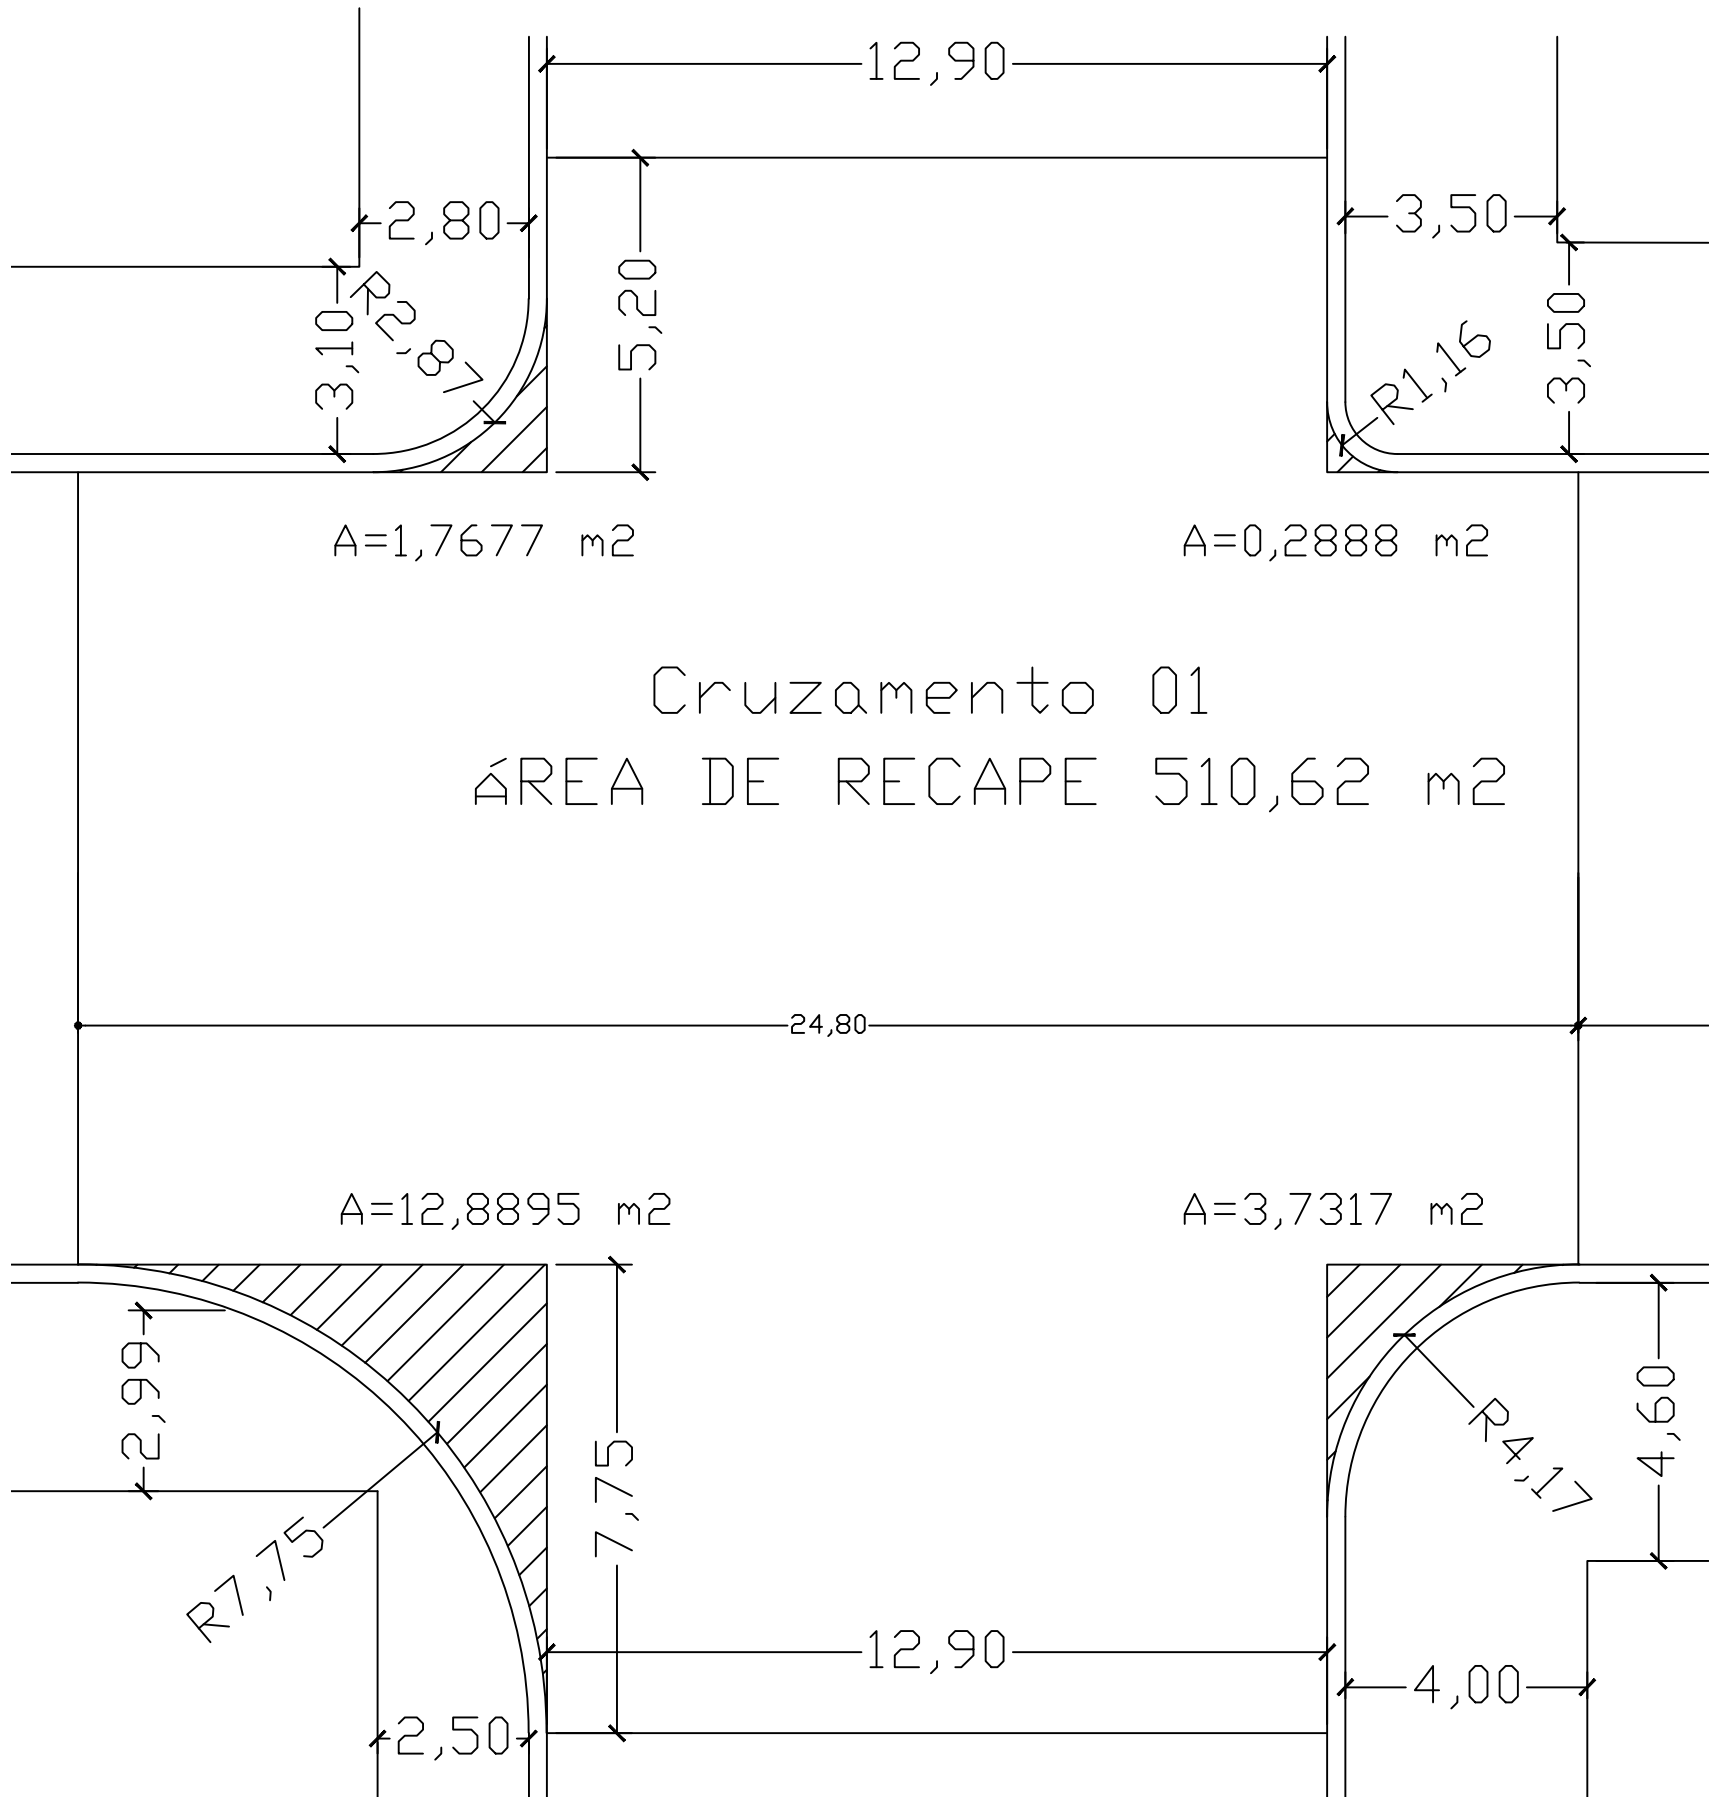

2 DETALHE CRUZAMENTO 01
ESC: 1:125

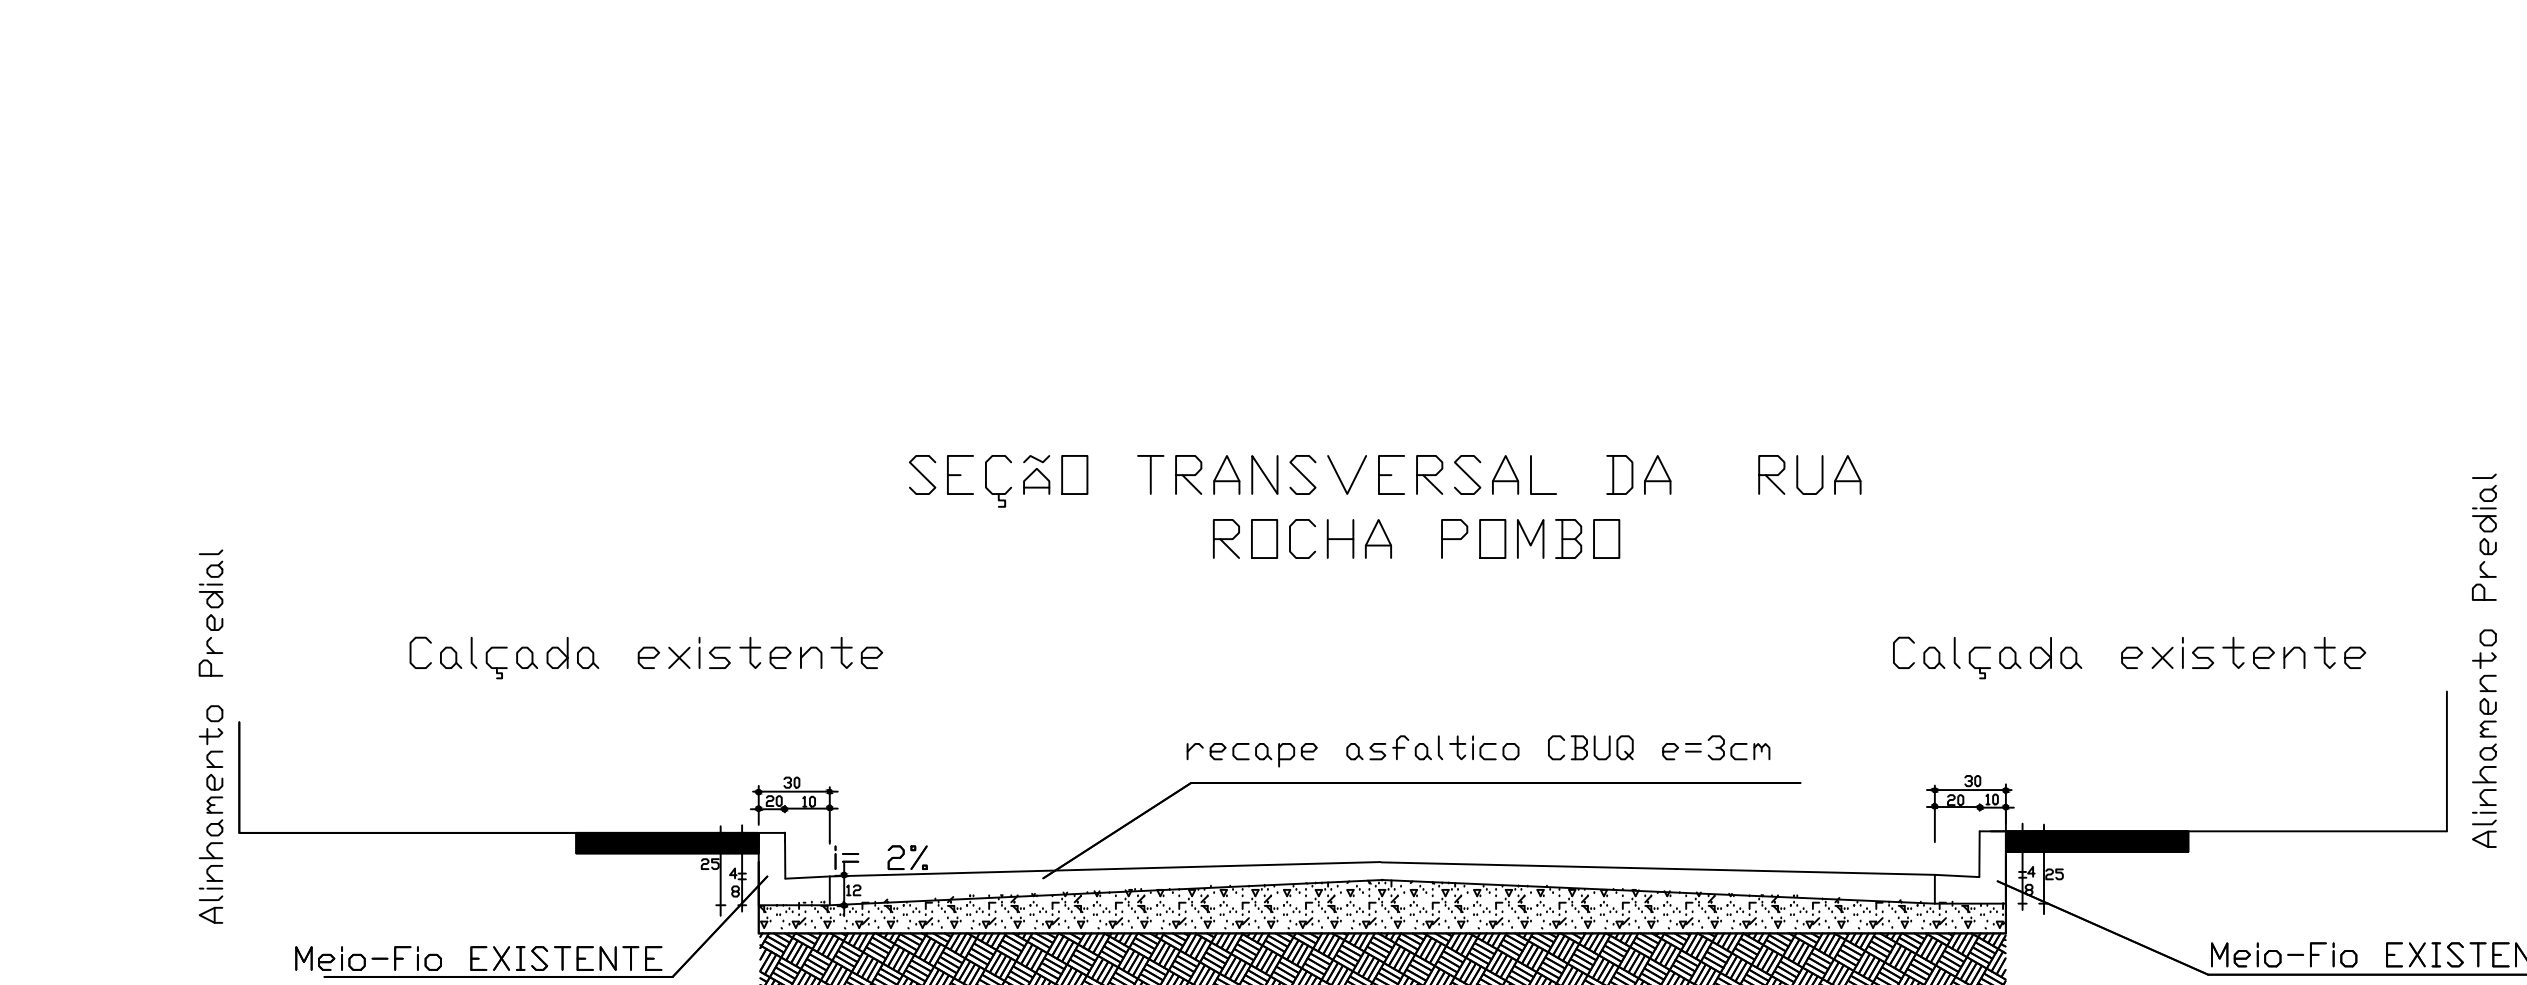

RECAPE VIÁRIO - Rua Rocha Pombo				
TRECHO	COMPRIMENTO (m)	LARGURA (m)	ÁREA (m2)	MEIO FIO
Entre as ruas João Ribeiro e João Pessoa	99,80	13,10	1307,38	EXISTENTE
Cruzamento 1			(24,8x13,1)+(12,9x7,75)+(12,9x5,2)+1,77+0,29+3,73+12,89=510.62	EXISTENTE
Cruzamento 2			(3,35x13,1)+1,48+2,39=47,76	EXISTENTE
TOTAL			1865,76	

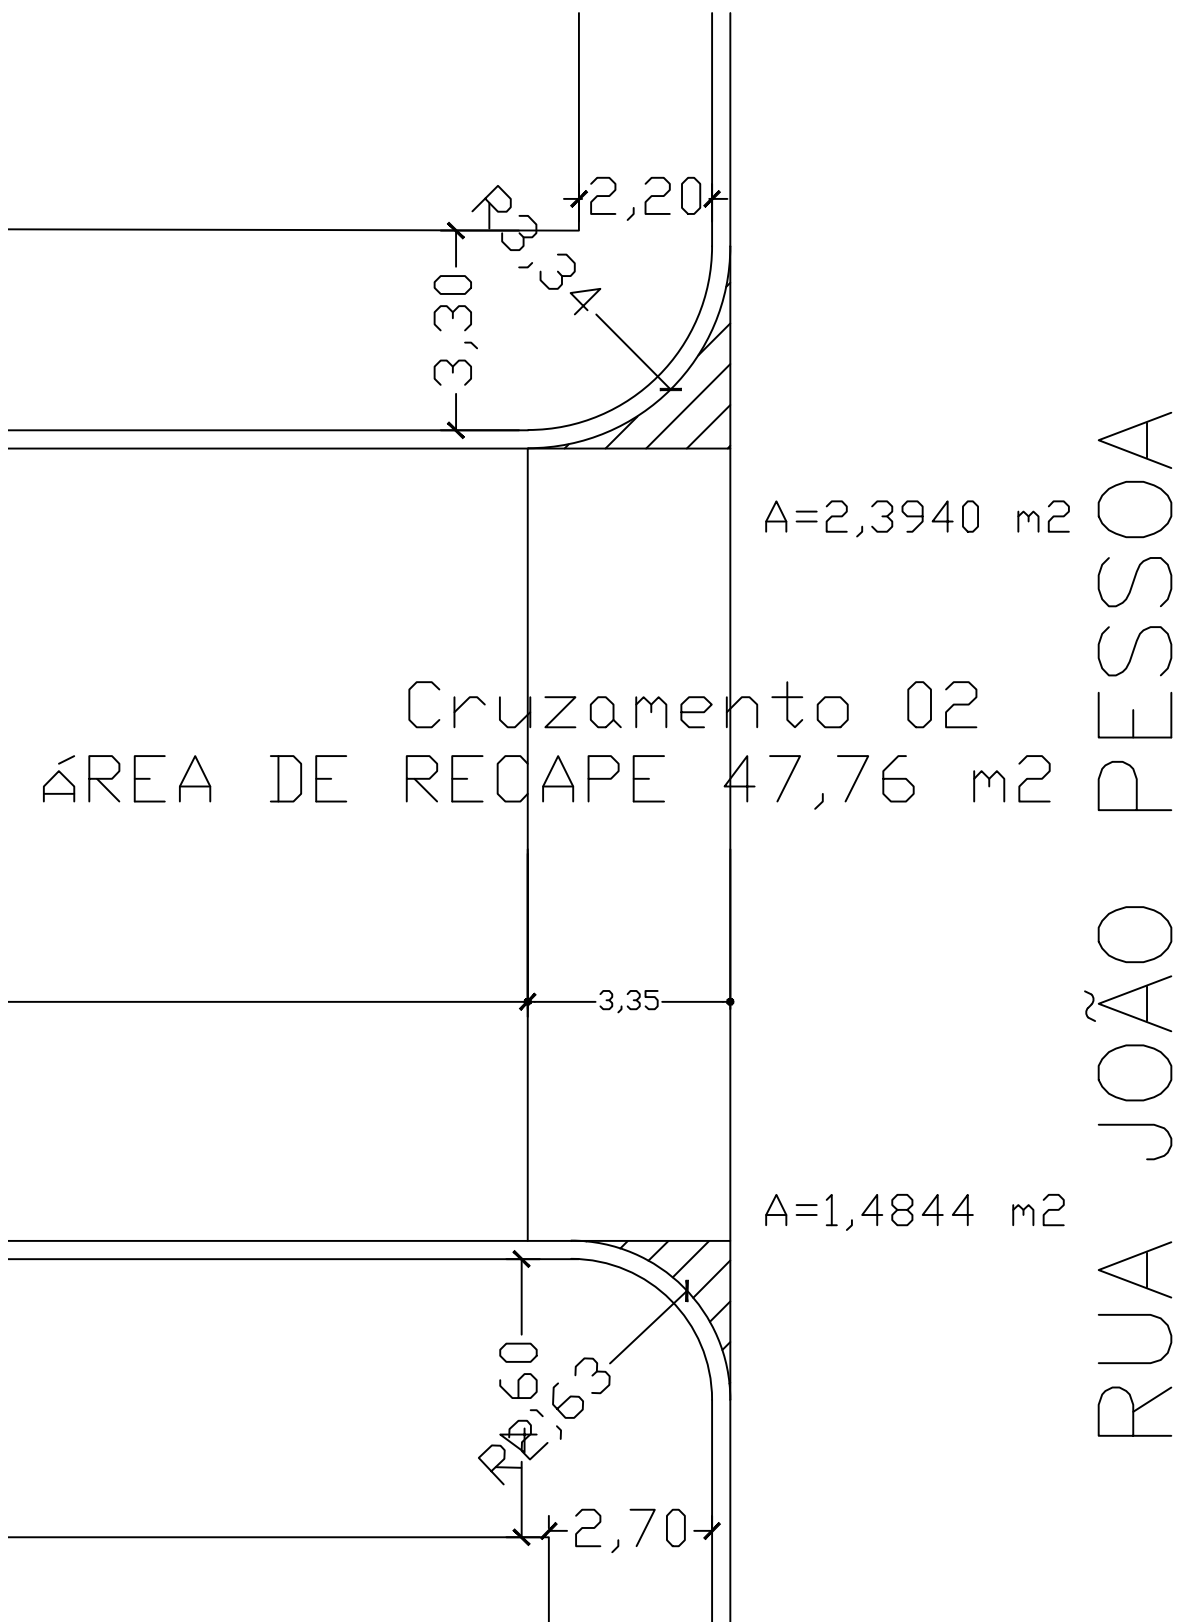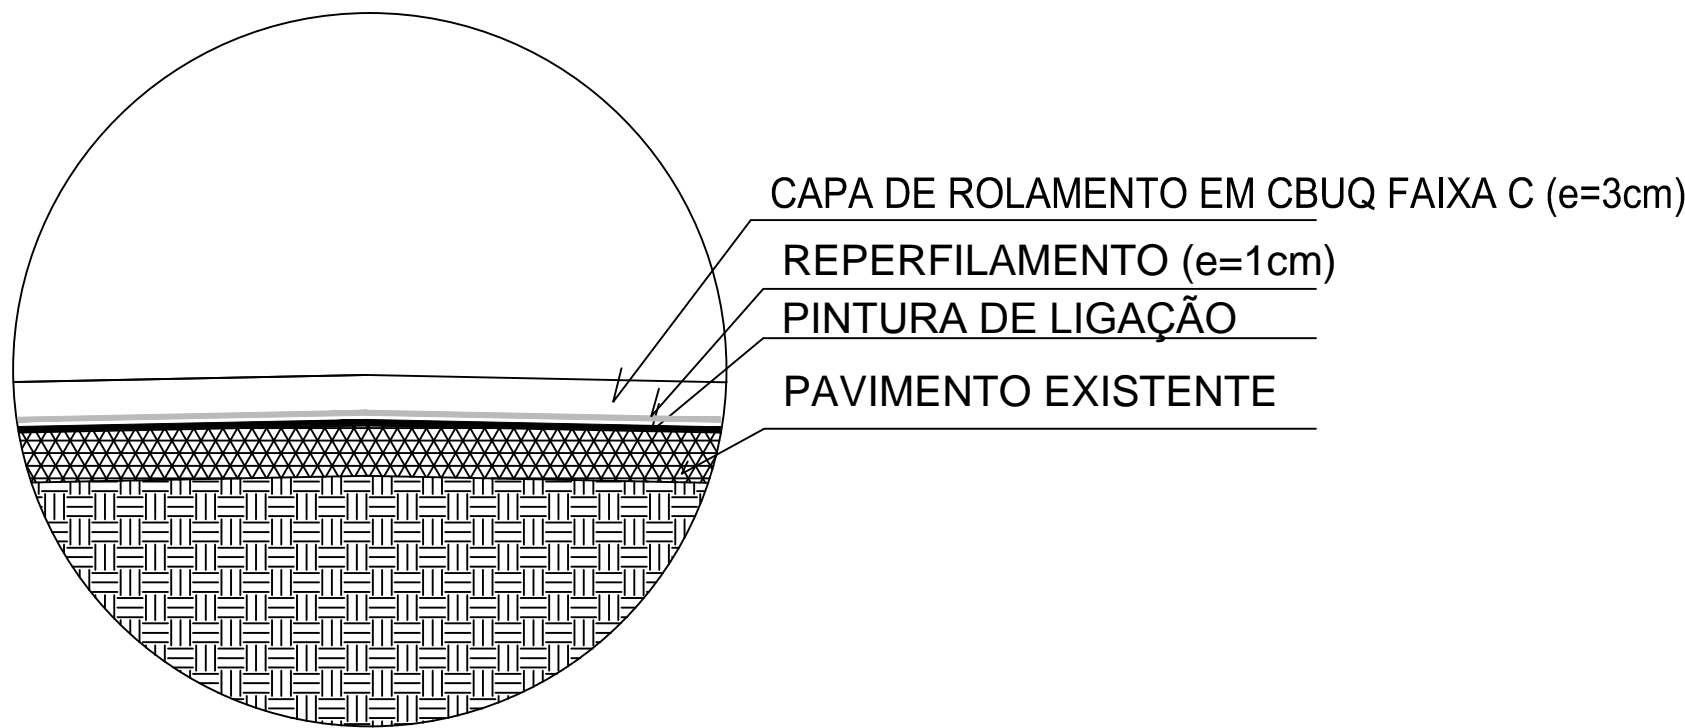

3 DETALHE CRUZAMENTO 02
ESC: 1:125

APROVAÇÕES

PROCESSO Nº1037594-76
ART. Nº 20173648500

PREFEITURA MUNICIPAL DE ARARUNA
PRAÇA NOSSA SENHORA DO ROCIO Nº 390 - ARARUNA-PR - FONE (44) 3562-1383 - CEP 87260-000

OBRA
RECAPE ASFÁLTICO NO MUNICÍPIO DE ARARUNA

RESPONSÁVEL TÉCNICO
ALINE EVELYN FERREIRA GLOOR
Engenheira Civil
CREA PR 141064/D

PROPRIETÁRIO
PREFEITURA MUNICIPAL DE ARARUNA
CNPJ 75.359.760/0001-99

REFERENCIA
RUA ROCHA POMBO

PRANCHA
2/8

DATA
Agosto 2017

DESENHO
Aline

ESCALA
Indicada